


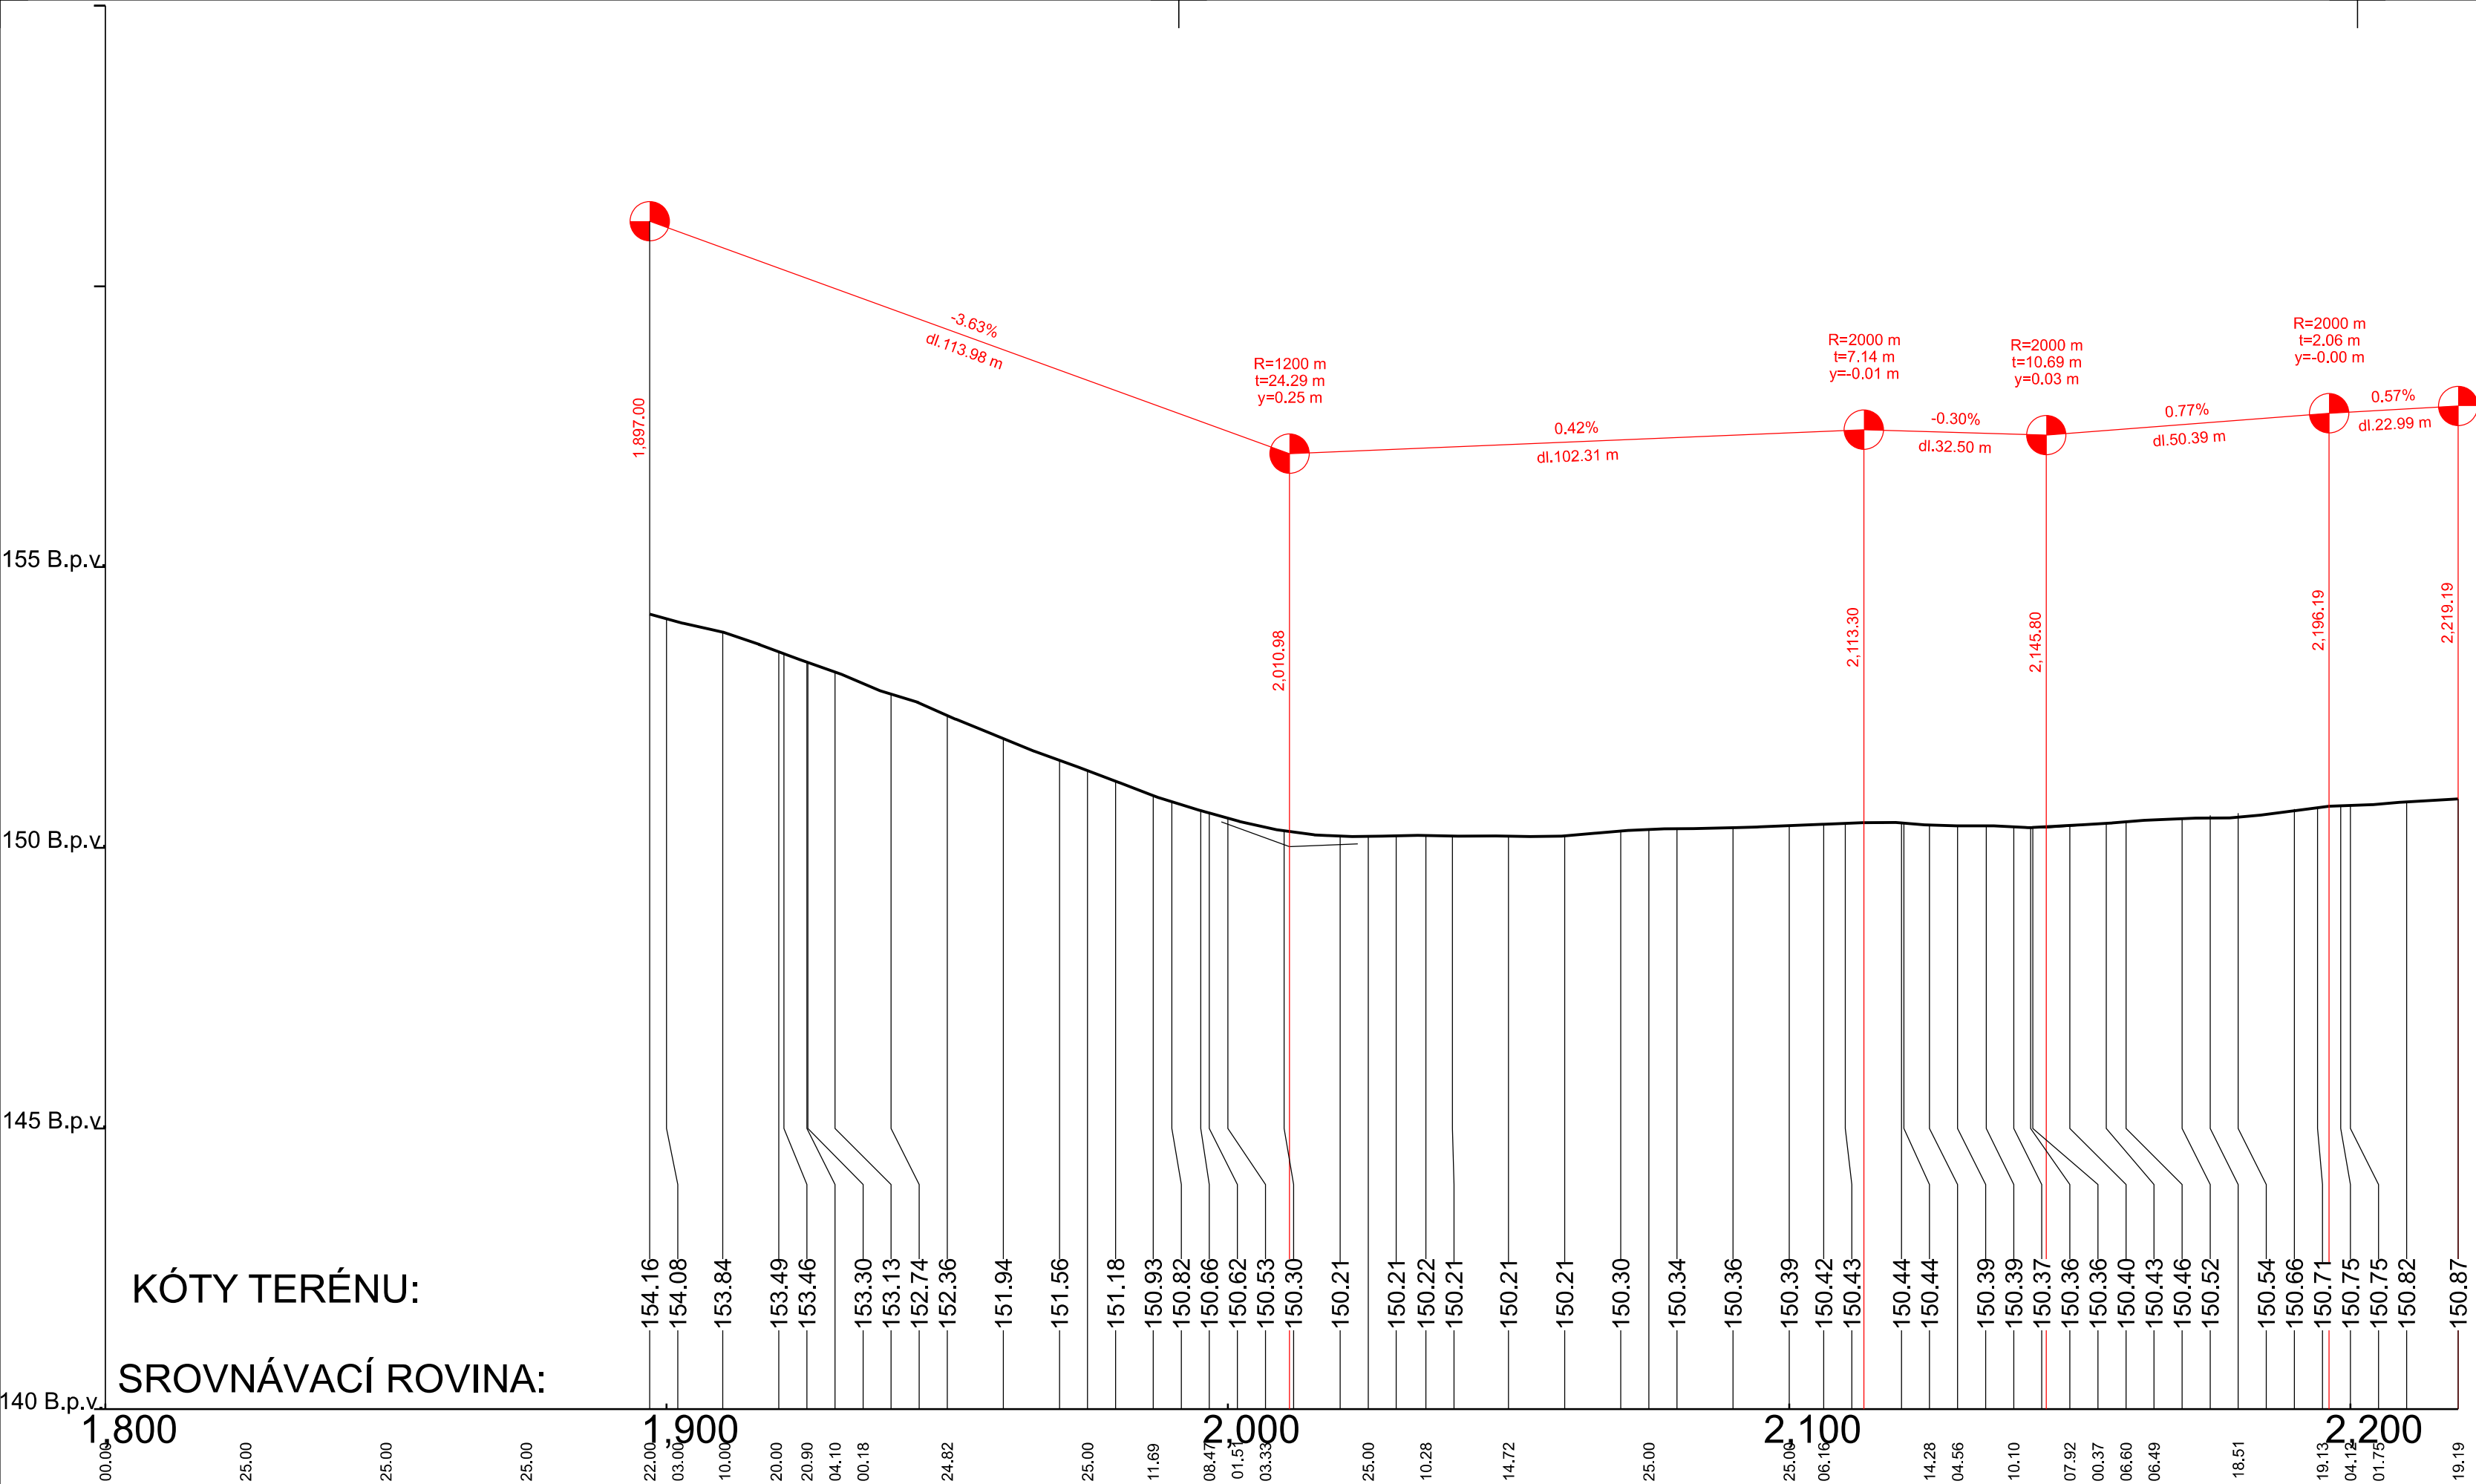

KÓTY TERÉNU:
SROVNÁVACÍ ROVINA:

VZDÁLENOST
PŘÍČNÝCH ŘEZŮ:

AZ CONSULT, spol. s r.o.
Číslo zakázky.....23/366
Výrobek uvolněn k použití
Datum.....31.7.2024 ③

Odpov. proj.: Daniela Dariusová, DiS		A ZCONSULT[®] spol. s r. o. Klíšská 12, 400 01 Ústí nad Labem Tel.: 475 240 888 Tel/fax.: 475 240 864 E-mail: azconsult@azconsult.cz ČSN EN ISO 9001
Vypracoval: Daniela Dariusová, DiS		
Kontroloval: Ing. Z. Avenarius		
Kraj: Ústecký	Místo: Bohušovice n. Ohří	
Objednatel: Město Bohušovice nad Ohří, Husovo Náměstí 42, 411 56		
Akce: Bohušovice nad Ohří - Hrdly - komunikace pro pěší		Zn. souboru: ...
Objekt: SO 101 - Komunikace pro pěší		Stupeň: PDPS Formát: 5 x A4
Výkres: Podélný profil - stávající stav		Č. zak.: 23/366 Č. paré :
		Datum: 06/2024
		Měřítko: 1 : 1000/100 Č. přílohy: D.1.5
DOKUMENTACI LZE UŽÍVAT POUZE VE SMYSLU PŘÍSLUŠNÉ SMLOUVY O DÍLO, KOPÍROVÁNÍ A ROZŠÍŘOVÁNÍ POUZE PO PŘEDCHOZÍM SOUHLASU AZ CONSULT spol. s. r.o.		