


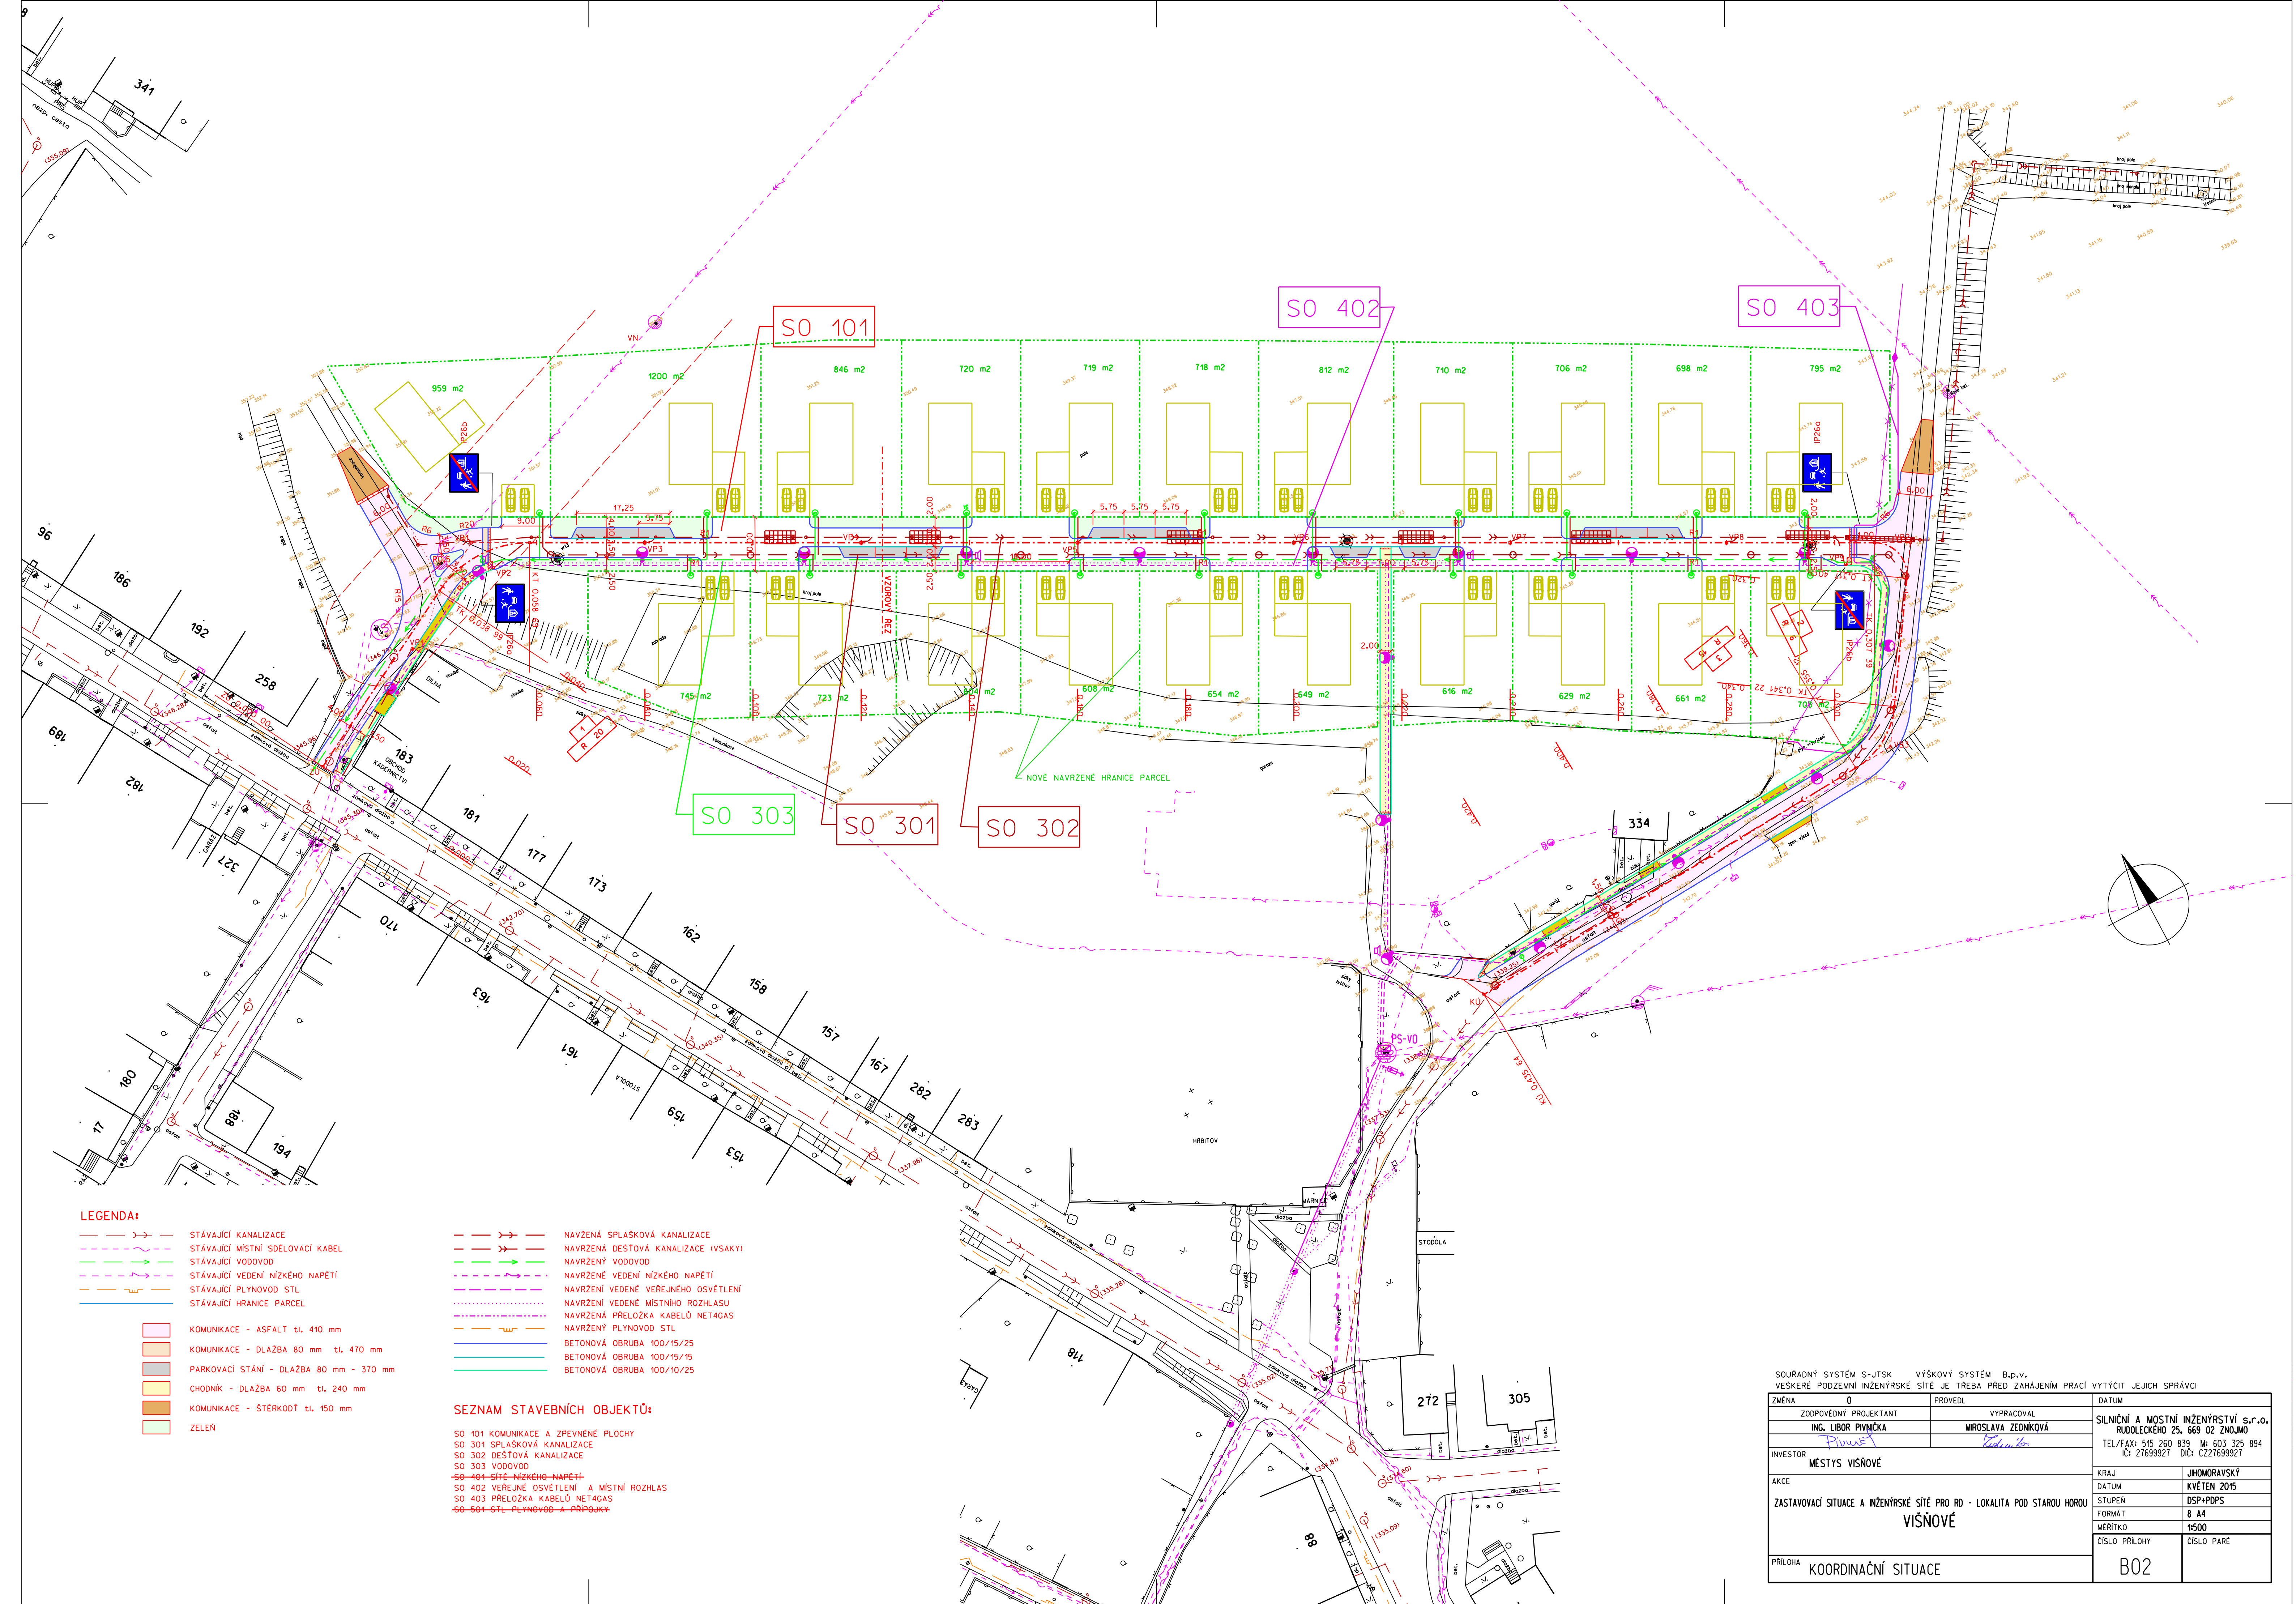

LEGENDA:

- | | | | |
|--|----------------------------------|--|------------------------------------|
| | STÁVAJÍCÍ KANALIZACE | | NAVŘENÁ SPLASKOVÁ KANALIZACE |
| | STÁVAJÍCÍ MÍSTNÍ SDĚLOVACÍ KABEL | | NAVŘENÁ DEŠŤOVÁ KANALIZACE (VSÁKY) |
| | STÁVAJÍCÍ VODOVOD | | NAVŘENÝ VODOVOD |
| | STÁVAJÍCÍ VEDENÍ NÍZKÉHO NAPĚTÍ | | NAVŘENÉ VEDENÍ NÍZKÉHO NAPĚTÍ |
| | STÁVAJÍCÍ PLYNOVOD STL | | NAVŘENÉ VEDENÍ VEŘEJNÉHO OSVĚTLENÍ |
| | STÁVAJÍCÍ HRANICE PARCEL | | NAVŘENÍ VEDENÍ MÍSTNÍHO ROZHLASU |
| | | | NAVŘENÁ PŘELOŽKA KABELŮ NET4GAS |
| | | | NAVŘENÝ PLYNOVOD STL |
| | | | BETONOVÁ OBRUBA 100/15/25 |
| | | | BETONOVÁ OBRUBA 100/15/15 |
| | | | BETONOVÁ OBRUBA 100/10/25 |
-
- | | |
|--|---|
| | KOMUNIKACE - ASFALT tl. 410 mm |
| | KOMUNIKACE - DLAŽBA 80 mm tl. 470 mm |
| | PARKOVACÍ STÁNÍ - DLAŽBA 80 mm - 370 mm |
| | CHODNÍK - DLAŽBA 60 mm tl. 240 mm |
| | KOMUNIKACE - STĚRKOT tl. 150 mm |
| | ZELEŇ |

SEZNAM STAVEBNÍCH OBJEKTŮ:

- SO 101 KOMUNIKACE A ZPEVNĚNÉ PLOCHY
- SO 301 SPLASKOVÁ KANALIZACE
- SO 302 DEŠŤOVÁ KANALIZACE
- SO 303 VODOVOD
- SO 401 SÍTĚ NÍZKÉHO NAPĚTÍ
- SO 402 VEŘEJNÉ OSVĚTLENÍ A MÍSTNÍ ROZHLAS
- SO 403 PŘELOŽKA KABELŮ NET4GAS
- SO 501 STL PLYNOVOD A PŘÍPOJKY

SOURADNÝ SYSTÉM S-JTSK VÝŠKOVÝ SYSTÉM B.p.v.
VEŠKERÉ PODZEMNÍ INŽENÝRSKÉ SÍTĚ JE TREBA PŘED ZAHÁJENÍM PRACÍ VYTÝČIT JEJICH SPRÁVCI

ZMĚNA	0	PROVEDL		DATUM	
ZODPOVĚDNÝ PROJEKTANT	ING. LIBOR PIVNČKA	VYPRACOVAL	MIROSLAVA ZEDNÍKOVÁ		
INVESTOR	MĚSTYS VIŠNOVÉ				
AKCE	ZASTAVOVACÍ SITUACE A INŽENÝRSKÉ SÍTĚ PRO RD - LOKALITA POD STAROU HOROU VIŠNOVÉ				
PRÍLOHA	KOORDINAČNÍ SITUACE				
				KRAJ	JIHOVMORAVSKÝ
				DATUM	KVĚTEN 2015
				STUPEŇ	DSP+PDP
				FORMÁT	A4
				MĚŘÍTKO	1:500
				ČÍSLO PRÍLOHY	B02
				CÍSLO PARÉ	