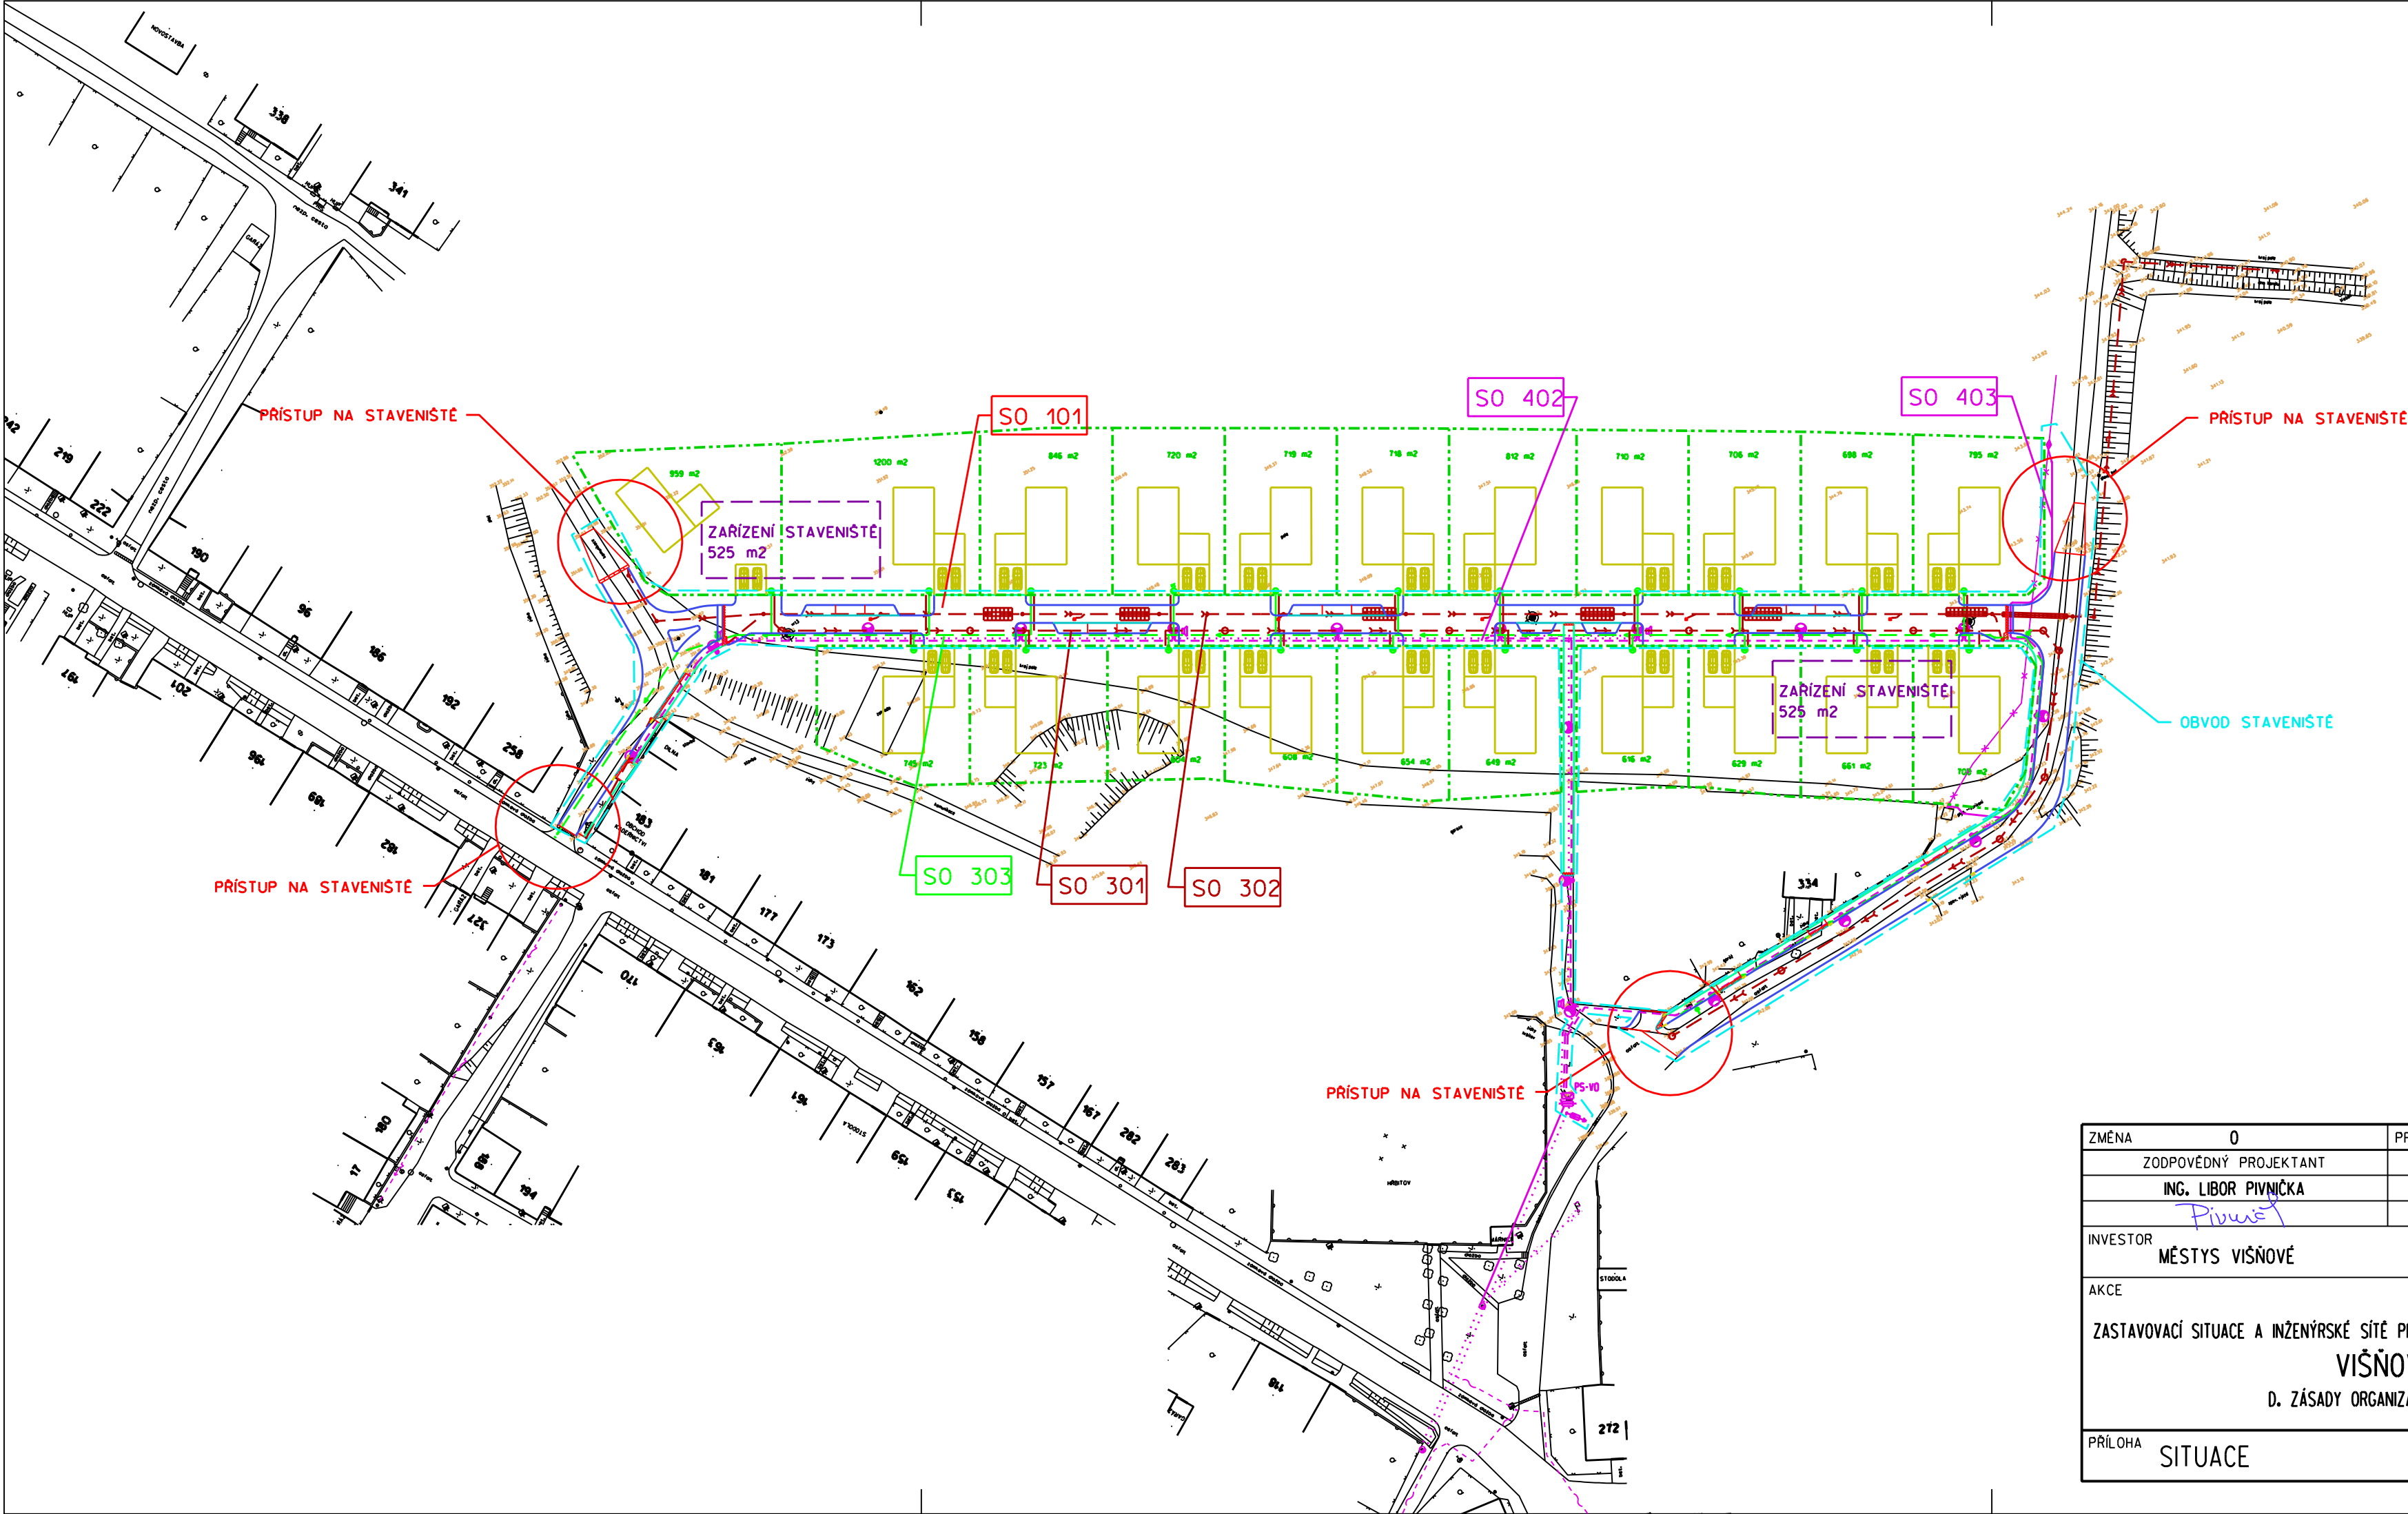


ZMĚNA	0	PROVEDL	DATUM		
ZODPOVĚDNÝ PROJEKTANT		VYPRACOVAL		SILNIČNÍ A MOSTNÍ INŽENÝRSTVÍ s.r.o. RUDOLECKÉHO 25, 669 02 ZNOJMO TEL/FAX: 515 260 839 M: 603 325 894 IČ: 27699927 DIČ: CZ27699927	
ING. LIBOR PIVNÍČKA		MIROSLAVA ZEDNÍKOVÁ			
INVESTOR					
MĚSTYS VIŠŇOVÉ				KRAJ	JIHOMORAVSKÝ
AKCE				DATUM	KVĚTEN 2015
ZASTAVOVACÍ SITUACE A INŽENÝRSKÉ SÍTĚ PRO RD - LOKALITA POD STAROU HOROU				STUPĚŇ	DSP+PDPS
VIŠŇOVÉ				FORMÁT	3 A4
D. ZÁSADY ORGANIZACE VÝSTAVBY				MĚŘÍTKO	1:1000
PŘÍLOHA				ČÍSLO PŘÍLOHY	ČÍSLO PARÉ
SITUACE				D 03	