

KATASTRY
DRUH POVRCHU
VZDÁLENOSTI ŠACHET
OZNAČENÍ ŠACHET

SMĚROVÉ POMĚRY

MĚŘITKA 1:500/100

LEGENDA TYPŮ ČAR
PŮVODNÍ TERÉN
UPRAVENÝ TERÉN

SO 302 – DEŠŤOVÁ STOKA "D"
PP SN 10 DN 250mm/392,50 m

KÓTA UPRAVENÉHO TERÉNU

HLOUBKA DNA POTRUBÍ

KÓTA DNA POTRUBÍ

KÓTA PŮVODNÍHO TERÉNU


SROVNÁVACÍ ROVINA

STANICENÍ [km/m]
PROFIL[mm]–MATERIÁL–DĚLKA[m]

SKLON[promile]–DĚLKA[m]

ULOŽENÍ

KAPACITNÍ PRŮTOK[l/s]–RYCHLOST[m/s]

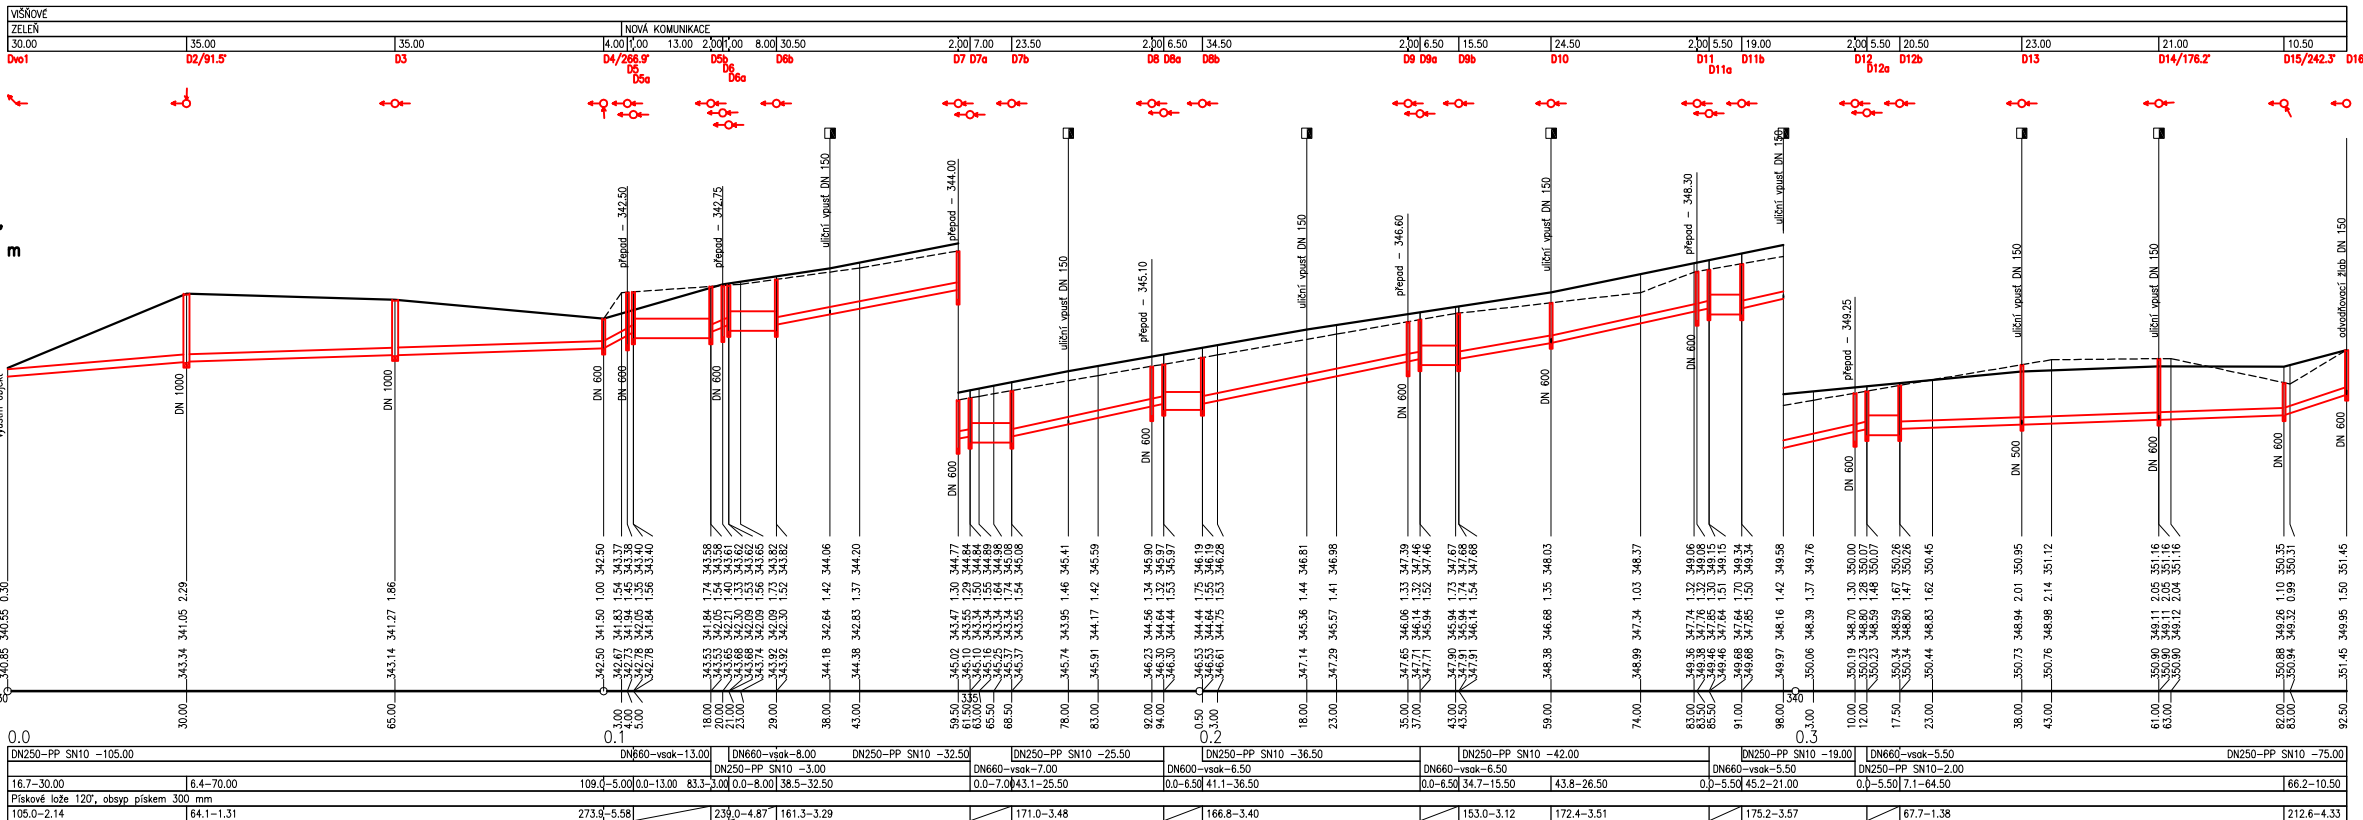

POZNÁMKA:
VEŠKERÉ INŽENÝRSKÉ SÍTĚ JE NUTNO VYTÝČIT PŘED ZAHÁJENÍM VÝKOPOVÝCH PRACÍ
ZA PŘÍTOMNOSTI JEJICH SPRÁVCŮ A ZE SKUTEČNÉ POLOHY STÁVAJÍCÍCH INŽENÝRSKÝCH
SÍTÍ MUŽE VYPLYNOUT NUTNOST DÍLČÍCH ZMĚN TRAS. PŘI SOUBĚHU A KŘÍŽENÍ NAVRŽENÝCH
SÍTÍ S OSTATNÍMI INŽENÝRSKÝMI SÍTĚMI JE NUTNO DODRŽET NORMU ČSN 73 60 05.

04/2015		PROJEKTOVÝ STAV		SELOPARÉ		AUTORIZOVANÉ	
MĚSTYŠ VÍŠŇOVÉ VÍŠŇOVÉ 212 671 38 VÍŠŇOVÉ							
DOKUMENTACE KE STAVEBNÍM ŘÍZENÍ A PRO PROVEDENÍ STAVBY							
HP:	Ing. Petr Páskovský	Výkon:	Ing. Petr Páskovský	PROJEKTOVÝ ÚSTŘEDÍ			
Zprac. projekt:	Ing. Petr Páskovský	Kontrola:	Ing. Petr Páskovský				
Název stavby:	VÍŠŇOVÉ						
Kód:	JHOMORAVSKÝ						
Název stavby:	VÍŠŇOVÉ						
Název stavby:	ZASTAVOVACÍ SITUACE A INŽENÝRSKÉ SÍTĚ PRO RD						
- LOKALITA POD STAROU HOROU -							
Objekt:	SO 302 - PODÉLNÝ PROFIL - STOKA "D"						