


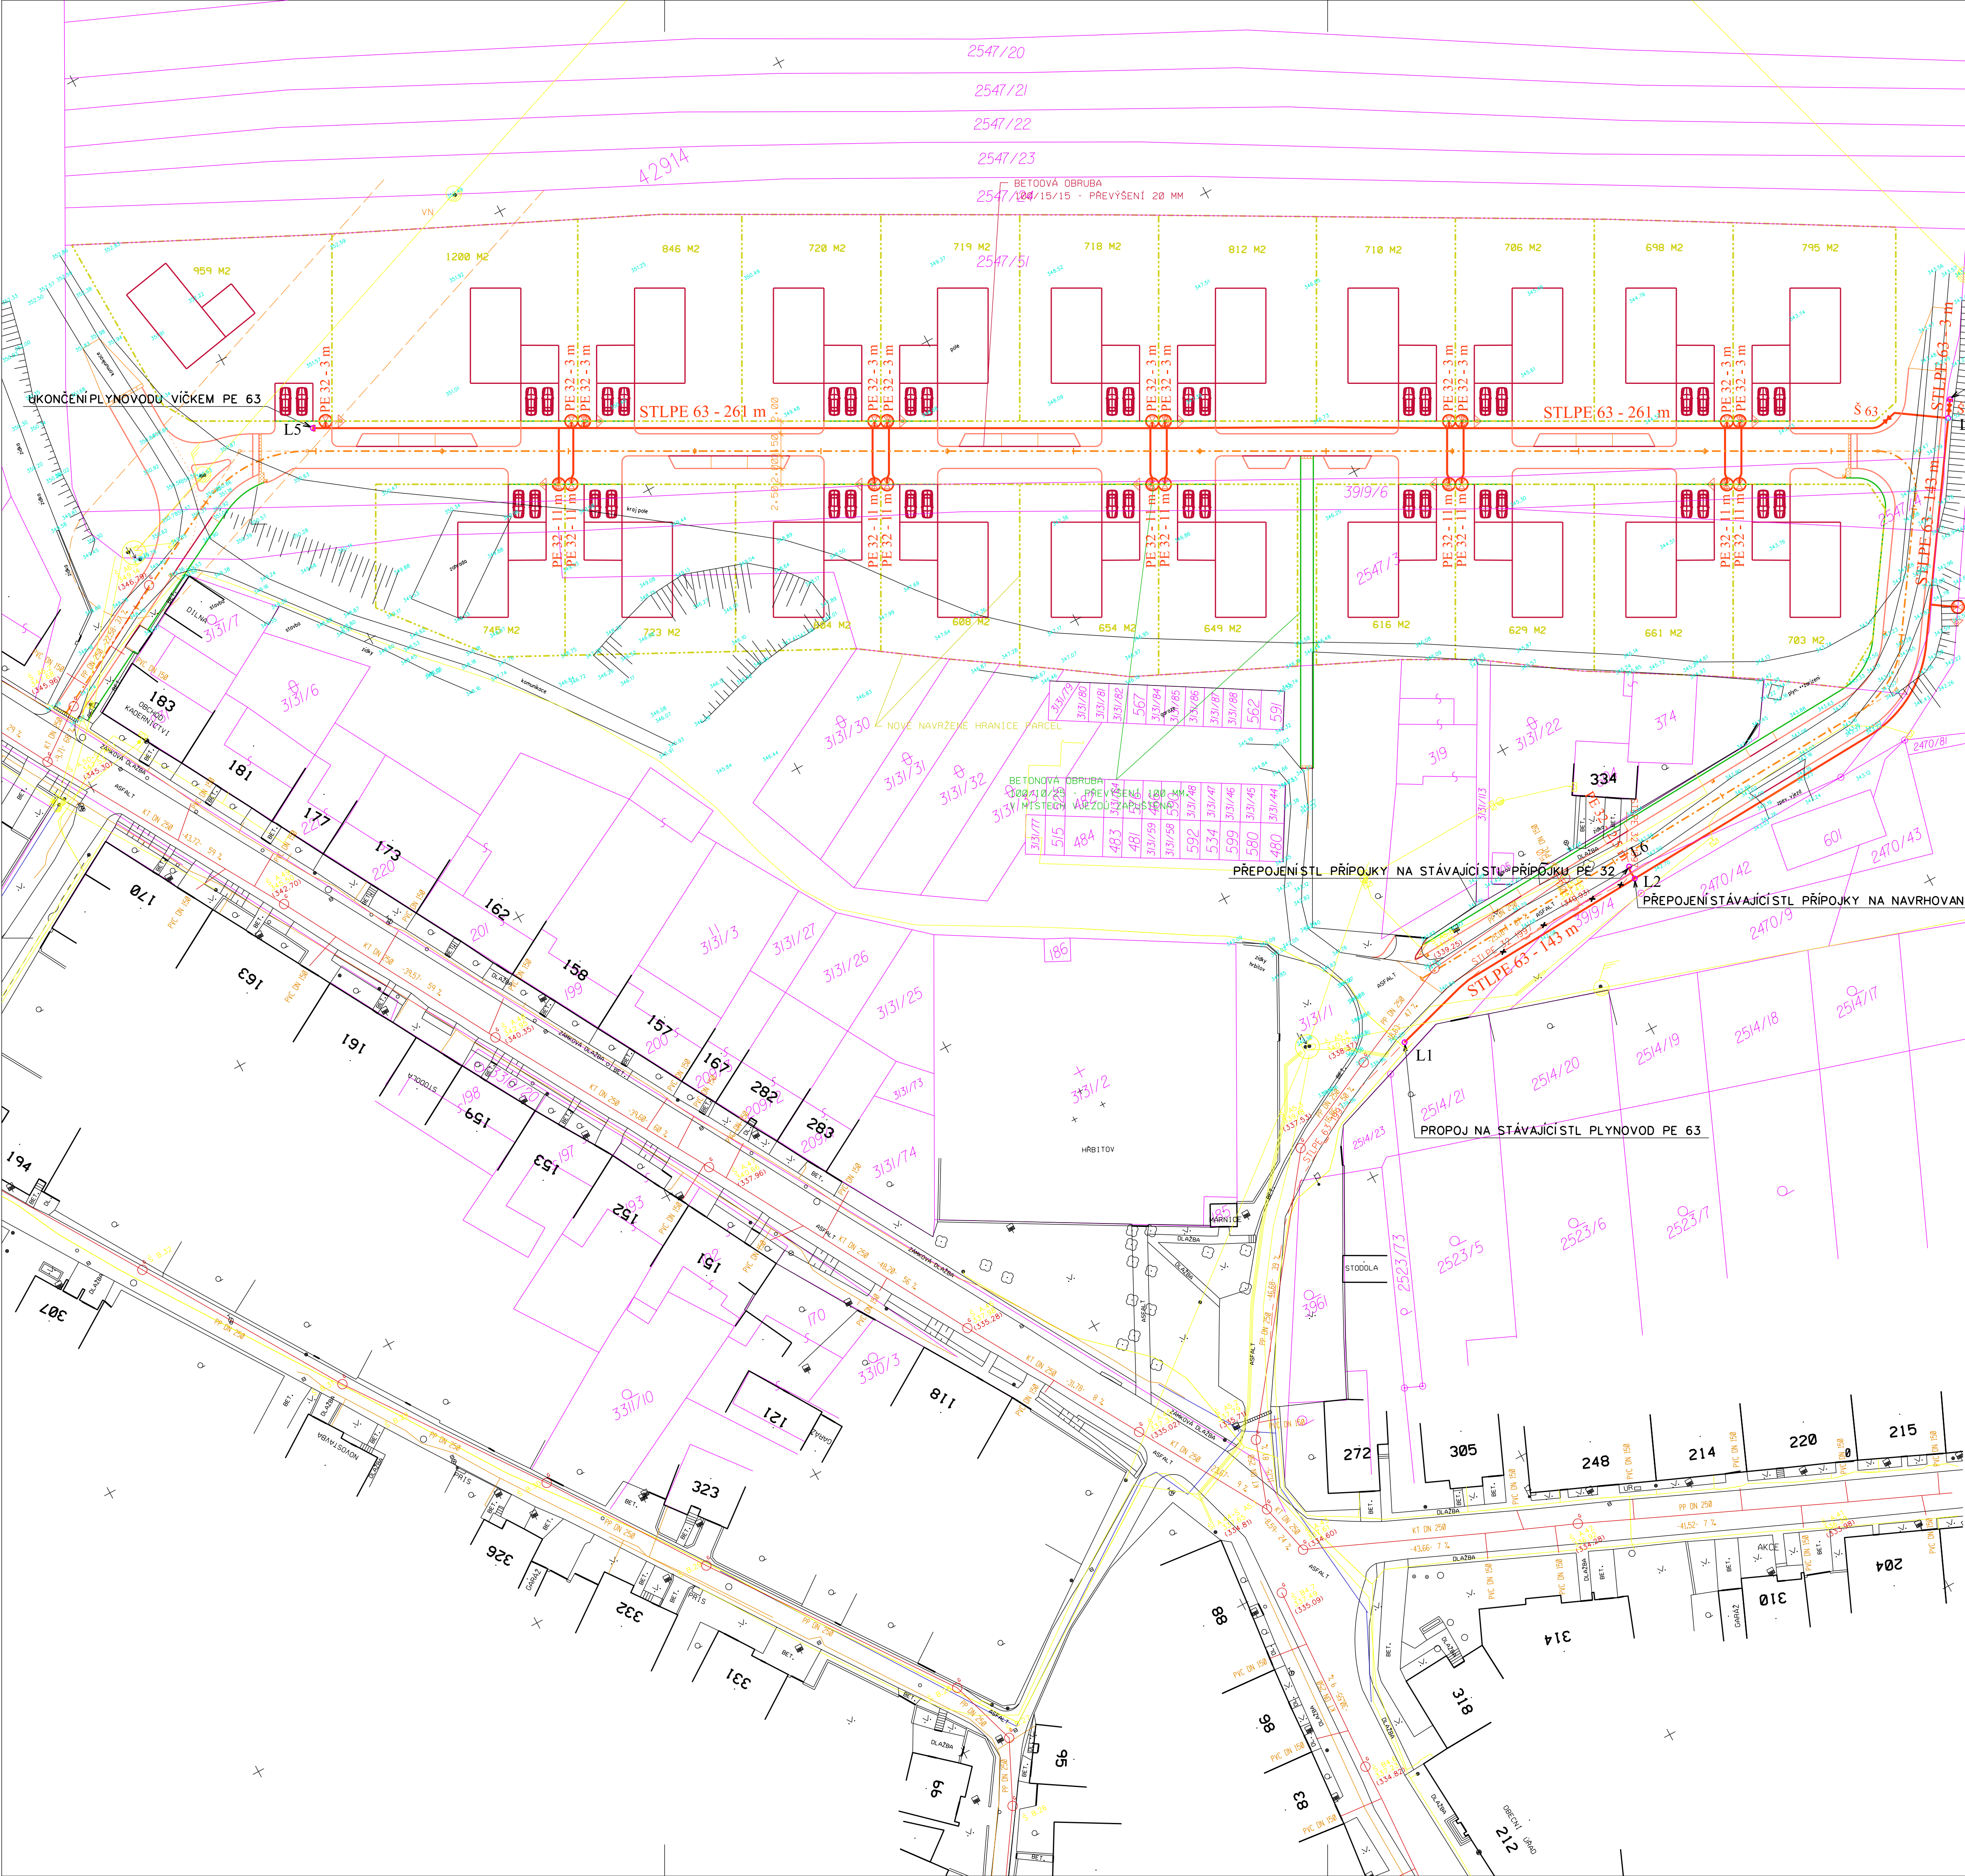

- LEGENDA:
- STLPE 63 - 48 m
 - NAVRHOVANÝ STL PLYNOVOD A PŘÍPOJKY, PRŮMĚR POTRUBÍ - DĚLKA PŘÍPOJKY
 - STÁVAJÍCÍ STŘEDOTLAKÝ PLYNOVOD A PŘÍPOJKY
 - RUŠENÁ STŘEDOTLAKÁ PLYNOVODNÍ PŘÍPOJKA
 - STÁVAJÍCÍ VODOVOD
 - STÁVAJÍCÍ PODZEMNÍ KABELY A KABELOVÉ PŘÍPOJKY NN E.ON, a.s.
 - STÁVAJÍCÍ PODZEMNÍ KABELY A KABELOVÉ PŘÍPOJKY VN E.ON, a.s.
 - STÁVAJÍCÍ NADZEMNÍ VEDENÍ NN E.ON, a.s.
 - STÁVAJÍCÍ NADZEMNÍ VEDENÍ VN E.ON, a.s.
 - STÁVAJÍCÍ PODZEMNÍ KABELY VEŘEJNÉHO OSVĚTLENÍ
 - STÁVAJÍCÍ PODZEMNÍ SÍŤE ELEKTRONICKÝCH KOMUNIKACÍ MÍSTNÍ O2
 - SKŘÍN PRO HLAVNÍ UZÁVĚR PLYNU, REG. TLAKU A PLYNOMĚR, SKVZ

POZNÁMKA:

- STŘEDOTLAKÝ PLYNOVOD A PŘÍPOJKY PŘEVEDETE DLE ČSN EN 12007-1/4, ČSN EN 12327 V SOULADU SE ZÁKONEM č. 458/2000 Sb., ZÁK. č. 262/2006 Sb., V PLATNÉM ZNĚNÍ, TPG 702 01, TPG 702 04, TPG 921 01, ČSN 73 6005, ČSN 73 3050!
- PŘED ZAHÁJENÍM ZEMNÍCH PRACÍ MUSÍ BÝT VYTÝČENY STÁVAJÍCÍ PODZEMNÍ VEDENÍ TECHNICKÉHO VYBAVENÍ ZA ÚČASTI JEJICH SPRÁVCŮ!

SOUŘADNÝ SYSTÉM S-JTSK VÝŠKOVÝ SYSTÉM B.P.V.
VEŠKERÉ PODZEMNÍ INŽENÝRSKÉ SÍTĚ JE TŘEBA PŘED ZAHÁJENÍM PRACÍ VYTÝČIT JEJICH SPRÁVCI

Ivo HOS-PROJEKTOVÁ KANCELÁŘ, 671 56 Grešlové Mýto 76					
KRESLIL	VYPRACOVAL	ZODP.PROJEKTANT			
MicroStation V8i	Ivo HOS	Ivo HOS			
HP Designjet T520					
REG.	Jihomoravský	OKRES	Znojmo	KAT.Ú.	Višňové
INVESTOR	Městys Višňové, Višňové 212, 671 38 Višňové				
AKCE	ZASTAVOVACÍ SITUACE A INŽENÝRSKÉ SÍTĚ PRO RD LOKALITA POD STAROU HOROU VIŠŇOVÉ				
OBJEKT	SO 501 - STL plynovod a přípojky				
OBSAH	D Výkresová dokumentace Podrobná situace stavby				
ČÍSLO ZAKÁZKY		32/2014			
ARCH. ČÍSLO		32/2014			
STUP. DOKUM.		DÚR, PDPS			
DATUM		10/2014			
FORMÁT		A1			
MĚŘÍTKO	ČÍSLO VÝKRESU	PARÉ			
1:500	D.1				