


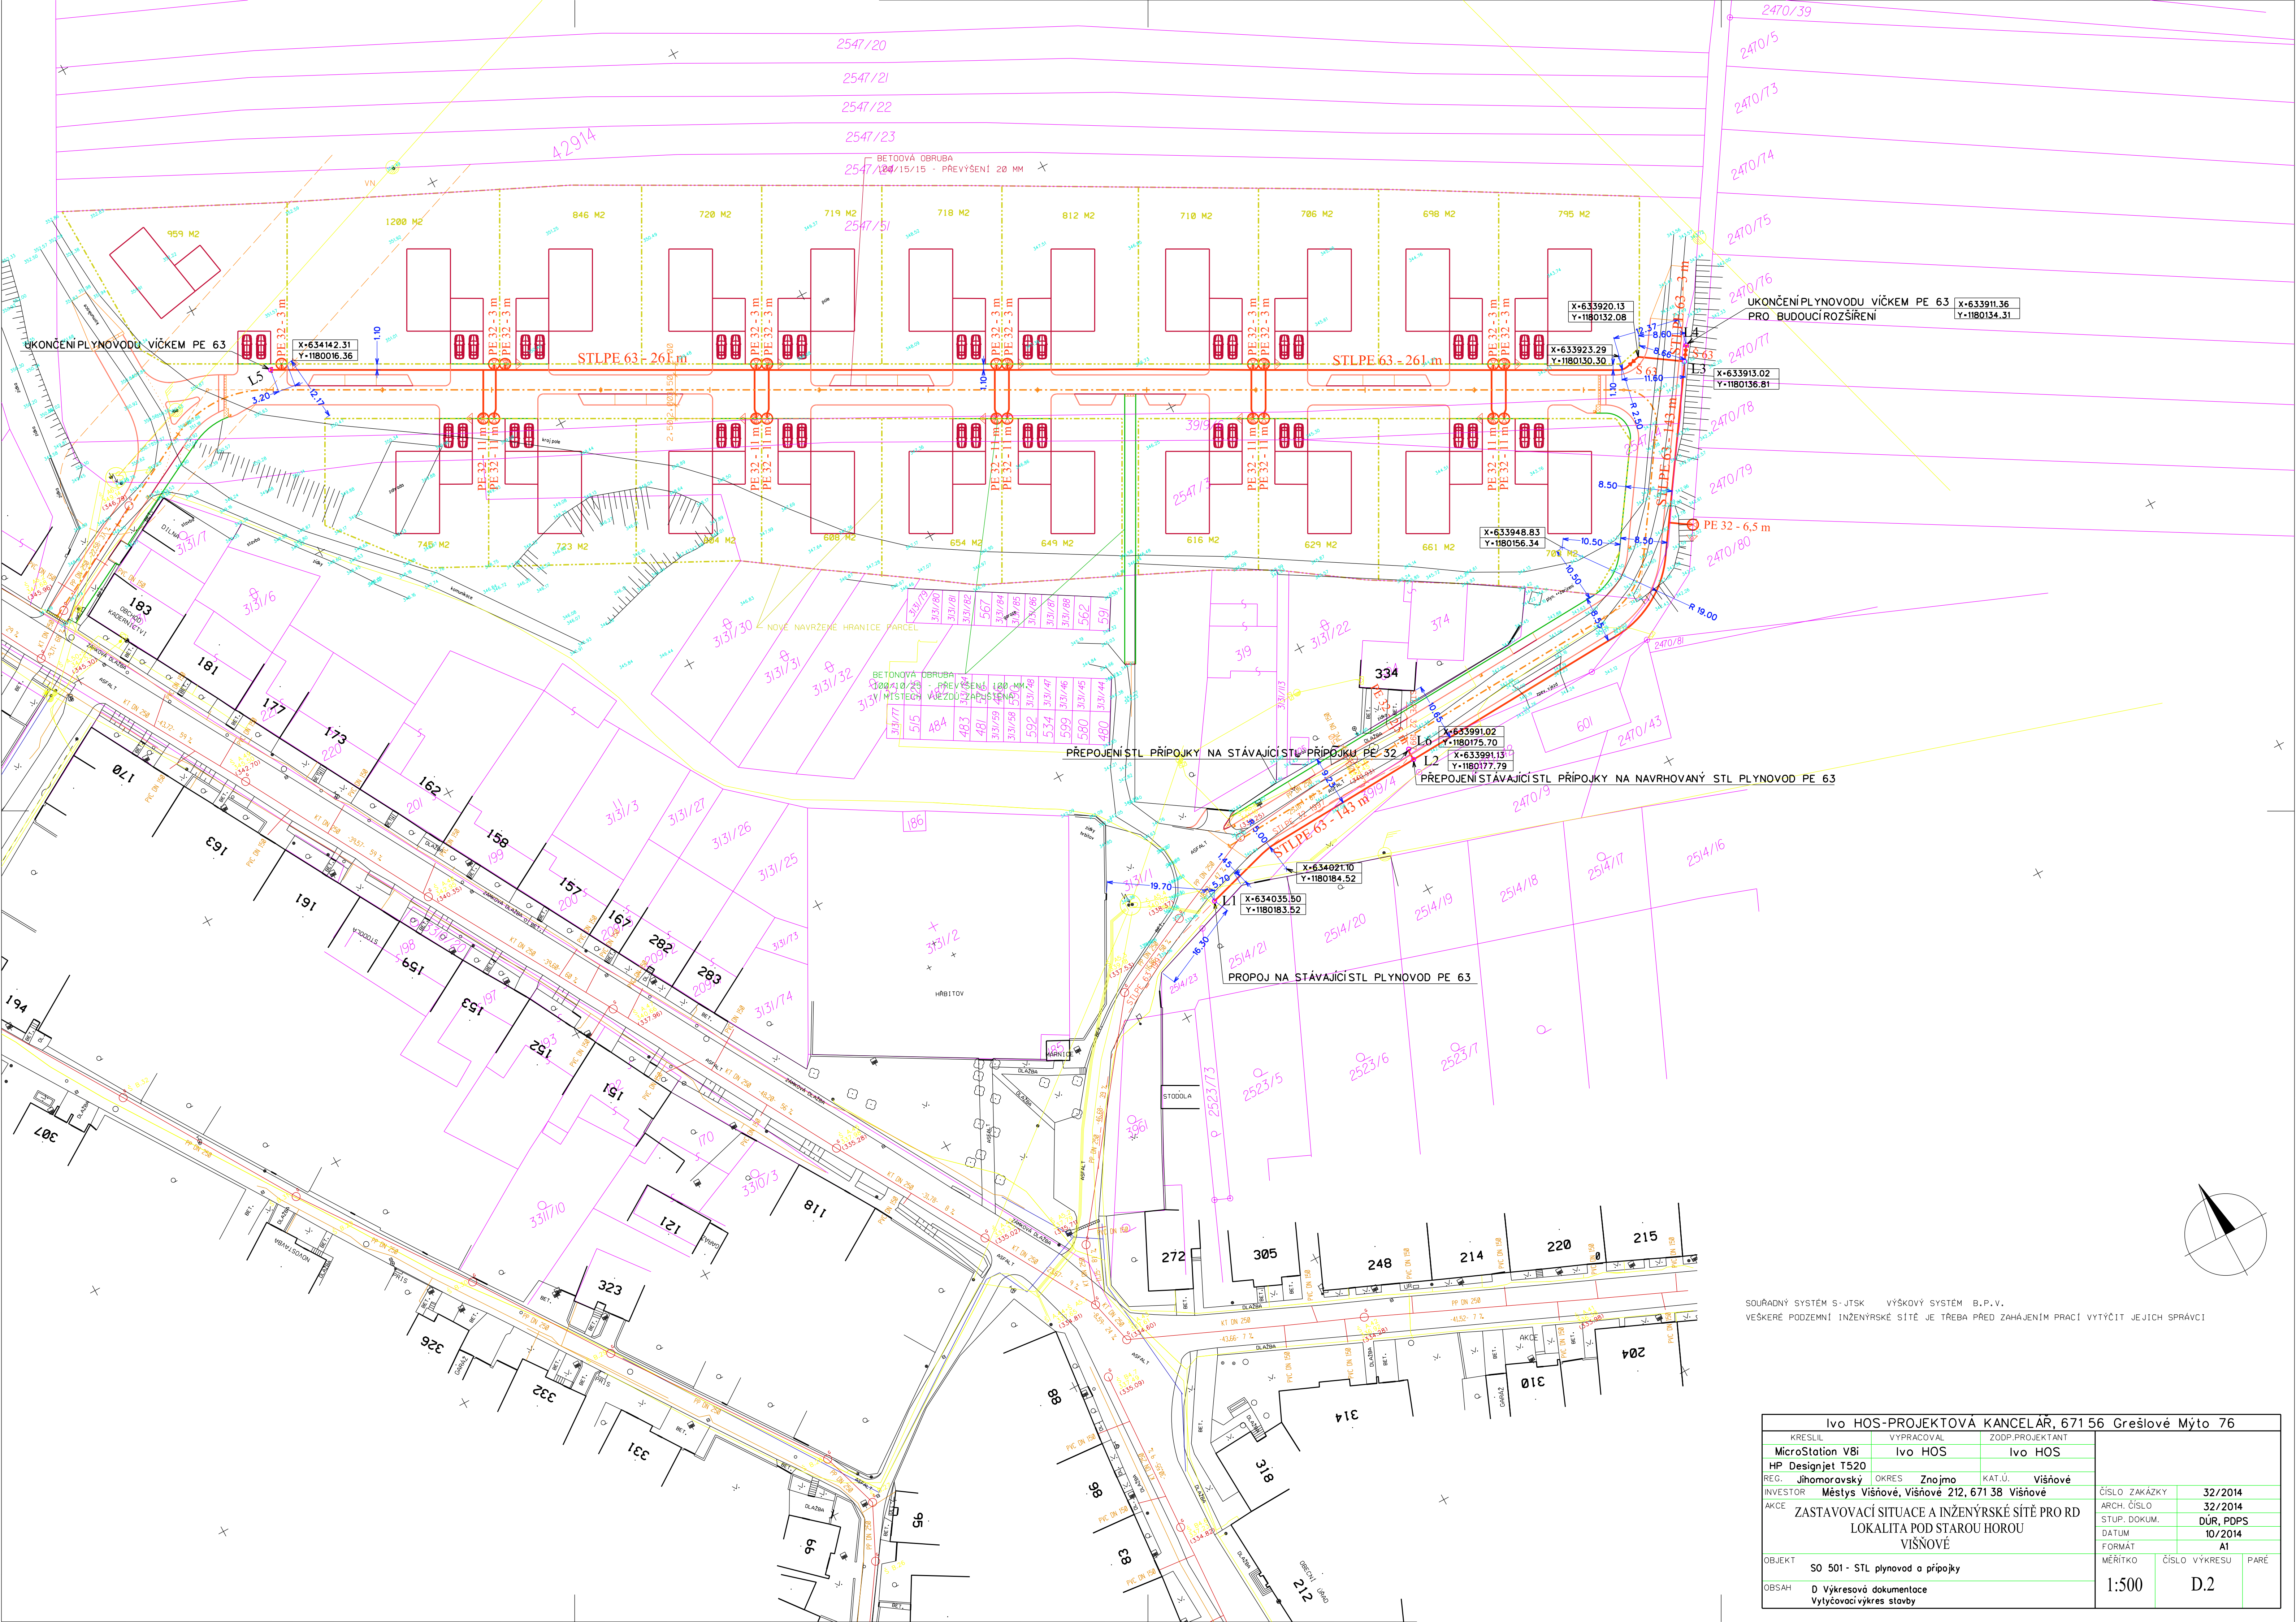

SOUŘADNÝ SYSTÉM S-JTSK VÝŠKOVÝ SYSTÉM B.P.V.
VEŠKERÉ PODZEMNÍ INŽENÝRSKÉ SÍTĚ JE TŘEBA PŘED ZAHÁJENÍM PRACÍ VYTÝČIT JEJICH SPRÁVCI

Ivo HOS-PROJEKTOVÁ KANCELÁŘ, 671 56 Grešlové Mýto 76			
KRESLIL	VYPRACOVAL	ZODP.PROJEKTANT	
MicroStation V8i	Ivo HOS	Ivo HOS	
HP Designjet T520			
REG.	Jihomoravský	OKRES	Znojmo
INVESTOR	Městys Višňové, Višňové 212, 671 38 Višňové		
AKCE	ZASTAVOVACÍ SITUACE A INŽENÝRSKÉ SÍTĚ PRO RD LOKALITA POD STAROU HOROU VIŠŇOVÉ		
OBJEKT	SO 501 - STL plynovod a přípojky		
OBSAH	D Výkresová dokumentace Vytvářecí výkres stavby		
ČÍSLO ZAKÁZKY		32/2014	
ARCH. ČÍSLO		32/2014	
STUP. DOKUM.		DÚR, PDPS	
DATUM		10/2014	
FORMÁT		A1	
MĚŘÍTKO	ČÍSLO VÝKRESU	PARÉ	
1:500	D.2		