



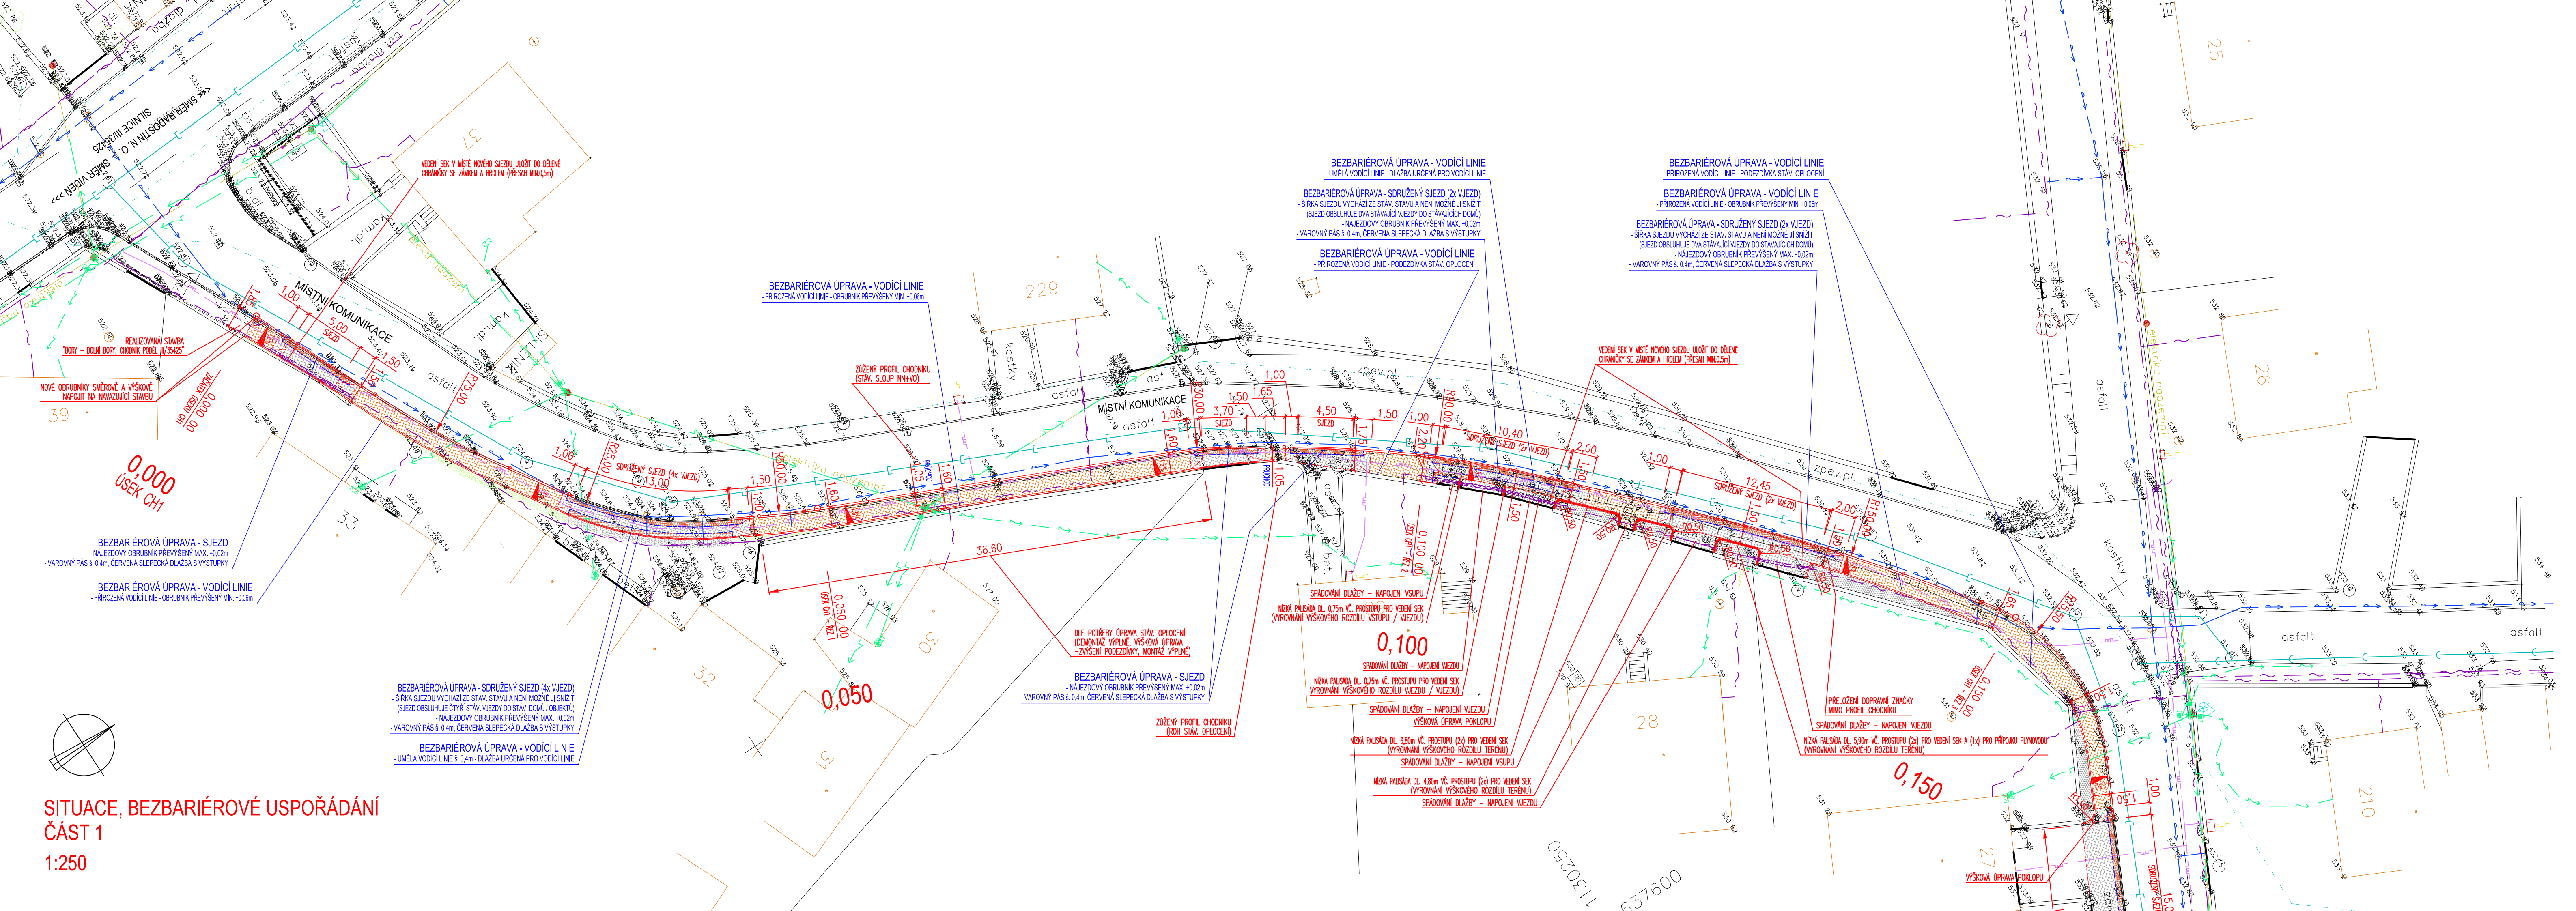

KLAD VÝKRESŮ

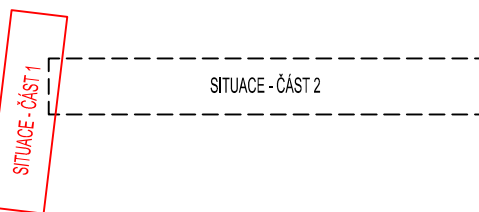

LEGENDA STÁVAJÍCÍCH SÍTÍ

- PLYNOVOD (GASNET)
- SÍŤ EL. KOMUNIKACÍ (CETIN) – PODZEMNÍ VEDENÍ
- SÍŤ EL. KOMUNIKACÍ (CETIN) – NEZAMĚŘENÁ POLOHA, NEPROVOZOVANÉ SÍŤE
- EL. VEDENÍ NN (E.GD) – PODZEMNÍ VEDENÍ
- EL. VEDENÍ NN (E.GD) – NADZEMNÍ VEDENÍ
- VODOVOD (OBEČ)
- KANALIZACE JEDNOTNÁ GRAVITAČNÍ (OBEČ)
- KANALIZACE SPLAŠKOVÁ GRAVITAČNÍ (OBEČ)
- KANALIZACE TLAKOVÁ (OBEČ)
- KANALIZACE DEŠŤOVÁ (OBEČ)

LEGENDA

- CHODNÍK – KRYT Z BETONOVÉ (ZÁMKOVÉ) DLAŽBY
- NOVÁ KONSTRUKCE VOZOVKY
- CHODNÍK V MÍSTĚ SJEZDU – KRYT Z BETONOVÉ (ZÁMKOVÉ) DLAŽBY
- NOVÁ KONSTRUKCE VOZOVKY
- CHODNÍK – BEZBARIÉROVÉ ÚPRAVY – SIGNÁLNÍ A VAROVNÉ PÁSY
- KRYT Z RELIÉFNI (SLEPEČNÉ) ČERNÉ BETONOVÉ (ZÁMKOVÉ) DLAŽBY, V ŠÍŘCE 250mm KOLEM ZAŘÍZENÍ HMATOVÉHO KONTRASTU (MZ TECH. ZPRÁVA)
- CHODNÍK – BEZBARIÉROVÉ ÚPRAVY – UMĚLÁ VODÍČÍ LIE
- KRYT Z SEDĚ DLAŽBY URČENÉ PRO VODÍČÍ LIE
- VÝŠKOVÁ ÚPRAVA STÁVAJÍCÍCH SJEZDŮ / VSTUPŮ
- POUZE V NUTNÉM ROZSAHU DLE STÁVAJÍCÍ ÚPRAVY (OBNOVA ASF. KRYTU / PŘEDLAŽENÍ / DOPLNĚNÍ ŠTERKORTU)
- VEGETAČNÍ ÚPRAVY – ZATRAVNĚNÍ / ÚPRAVA OKRASNÝM KAMENIVEM (KAČÍREK)
- OBHRUBNÍKY NOVÉ
- OBHRUBNÍKY STÁVAJÍCÍ

POZNÁMKY

- PŘED ZAPOČETÍM ZEMNÍCH PRACÍ JE NUTNO VYTYČIT SÍŤ
- SÍŤ NENÍ MOŽNO ODMEŘOVAT Z TOHOTO VÝKRESU, BYLY VYNESENY POUZE INFORMATIVNĚ

VÝŠKOVÝ SYSTÉM B.p.v.		Ing. Leoš POHANKA	
ZODP. PROJEKTANT		Ing. Martin POHANKA	
VYPRACOVAL		STAVEBNÍ ÚŘAD VELKÉ MEZIRČÍ	
KRAJ		VYSOČINA	
MÍSTO STAVBY		K. Ú. HORNÍ BORY, DOLNÍ BORY	
INVESTOR		OBEČ BORY, IČO 00294055	
AKCE		BORY, CHODNÍK PODÉL MK DOLNÍ BORY - HORNÍ BORY	
FORMÁT		A4x5	
DATUM		01/2022	
STUPEŇ		DUR, DSP	
ČÍSLO ZAKÁZKY		146/21	
ZMĚNA		Č. PARÉ	
OBSAH VÝKRESU		ČÁST DOK. MĚŘÍTKO	
SITUACE, BEZBARIÉROVÉ USPOŘÁDÁNÍ - ČÁST 1		D. 1:250	