


Variant A

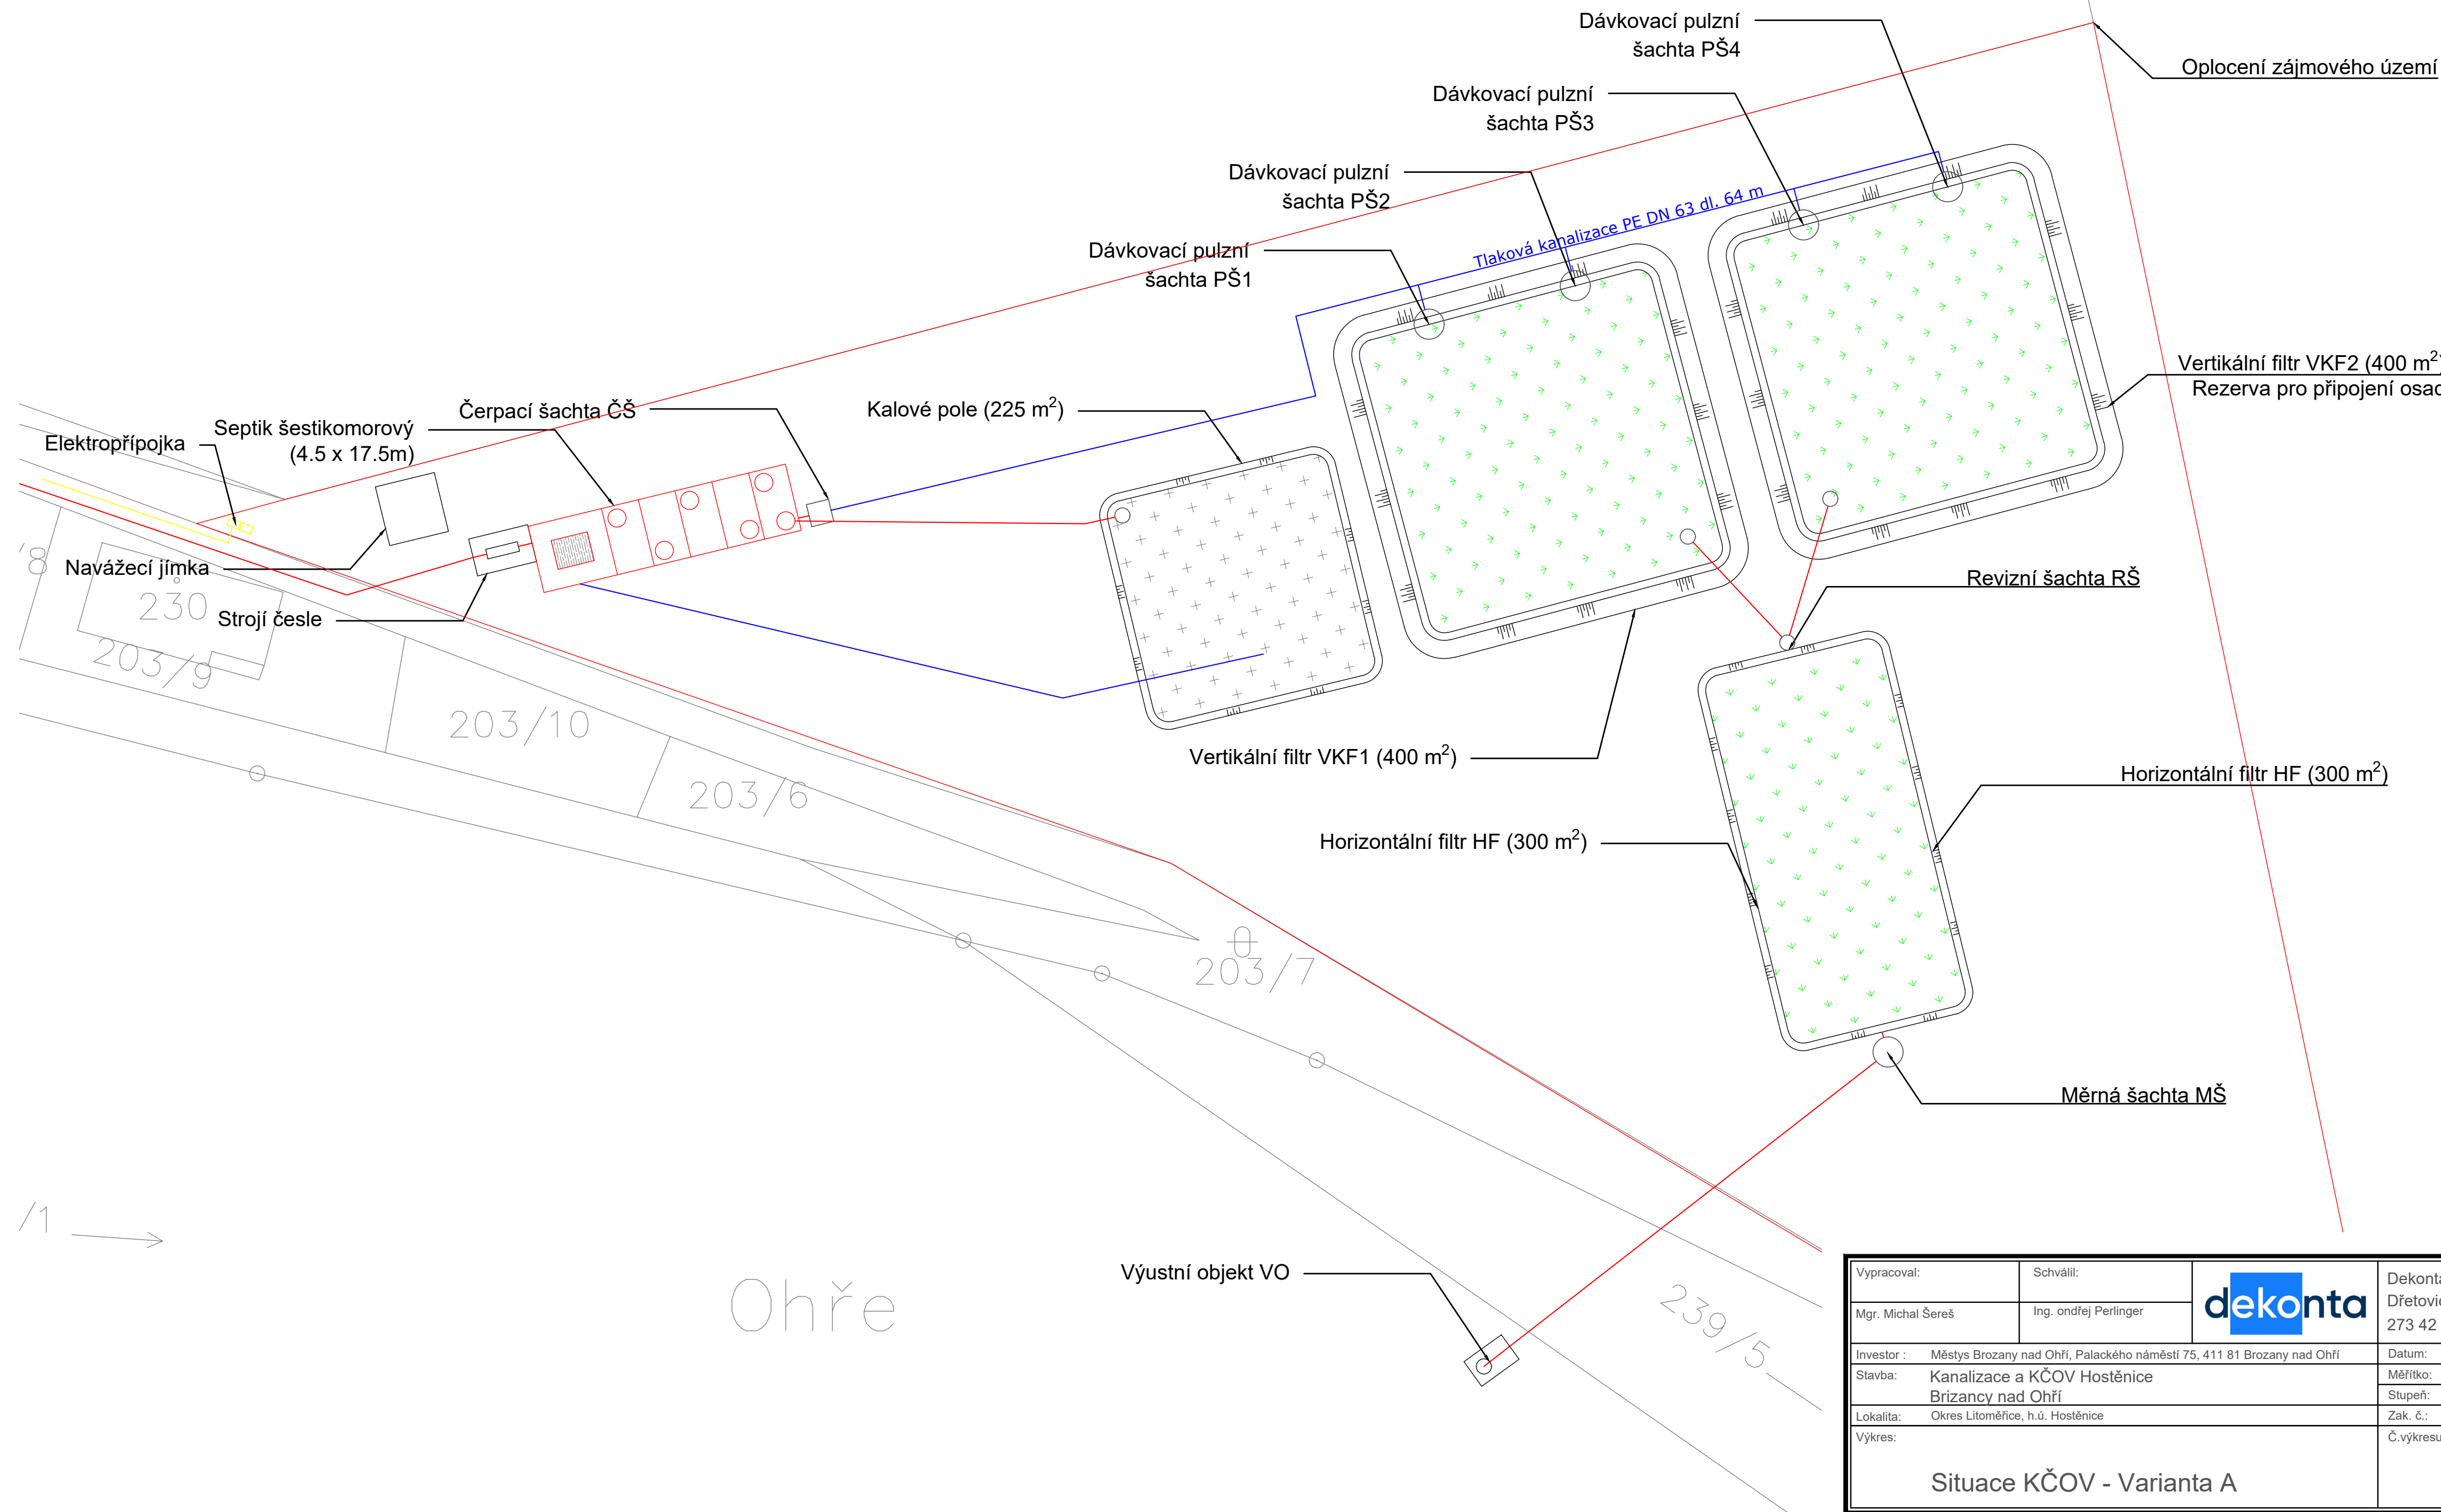

Vypracoval: Mgr. Michal Šereš	Schválil: Ing. Ondřej Perlinger	dekonta	Dekonta a.s., Dřetovice 109, 273 42 Stehelčevy
Investor : Městys Brozany nad Ohří, Palackého náměstí 75, 411 81 Brozany nad Ohří	Stavba: Kanalizace a KČOV Hostěnice Brizancy nad Ohří		Datum: 02/2024
Lokality: Okres Litoměřice, h.ú. Hostěnice	Výkres: 	Zak. č.: 123117	Č. výkresu:
Situace KČOV - Varianta A			02