


SITUACE ODKANALIZOVÁNÍ OBCE HOSTĚNICE, VARIANTA 3, M 1:2 500

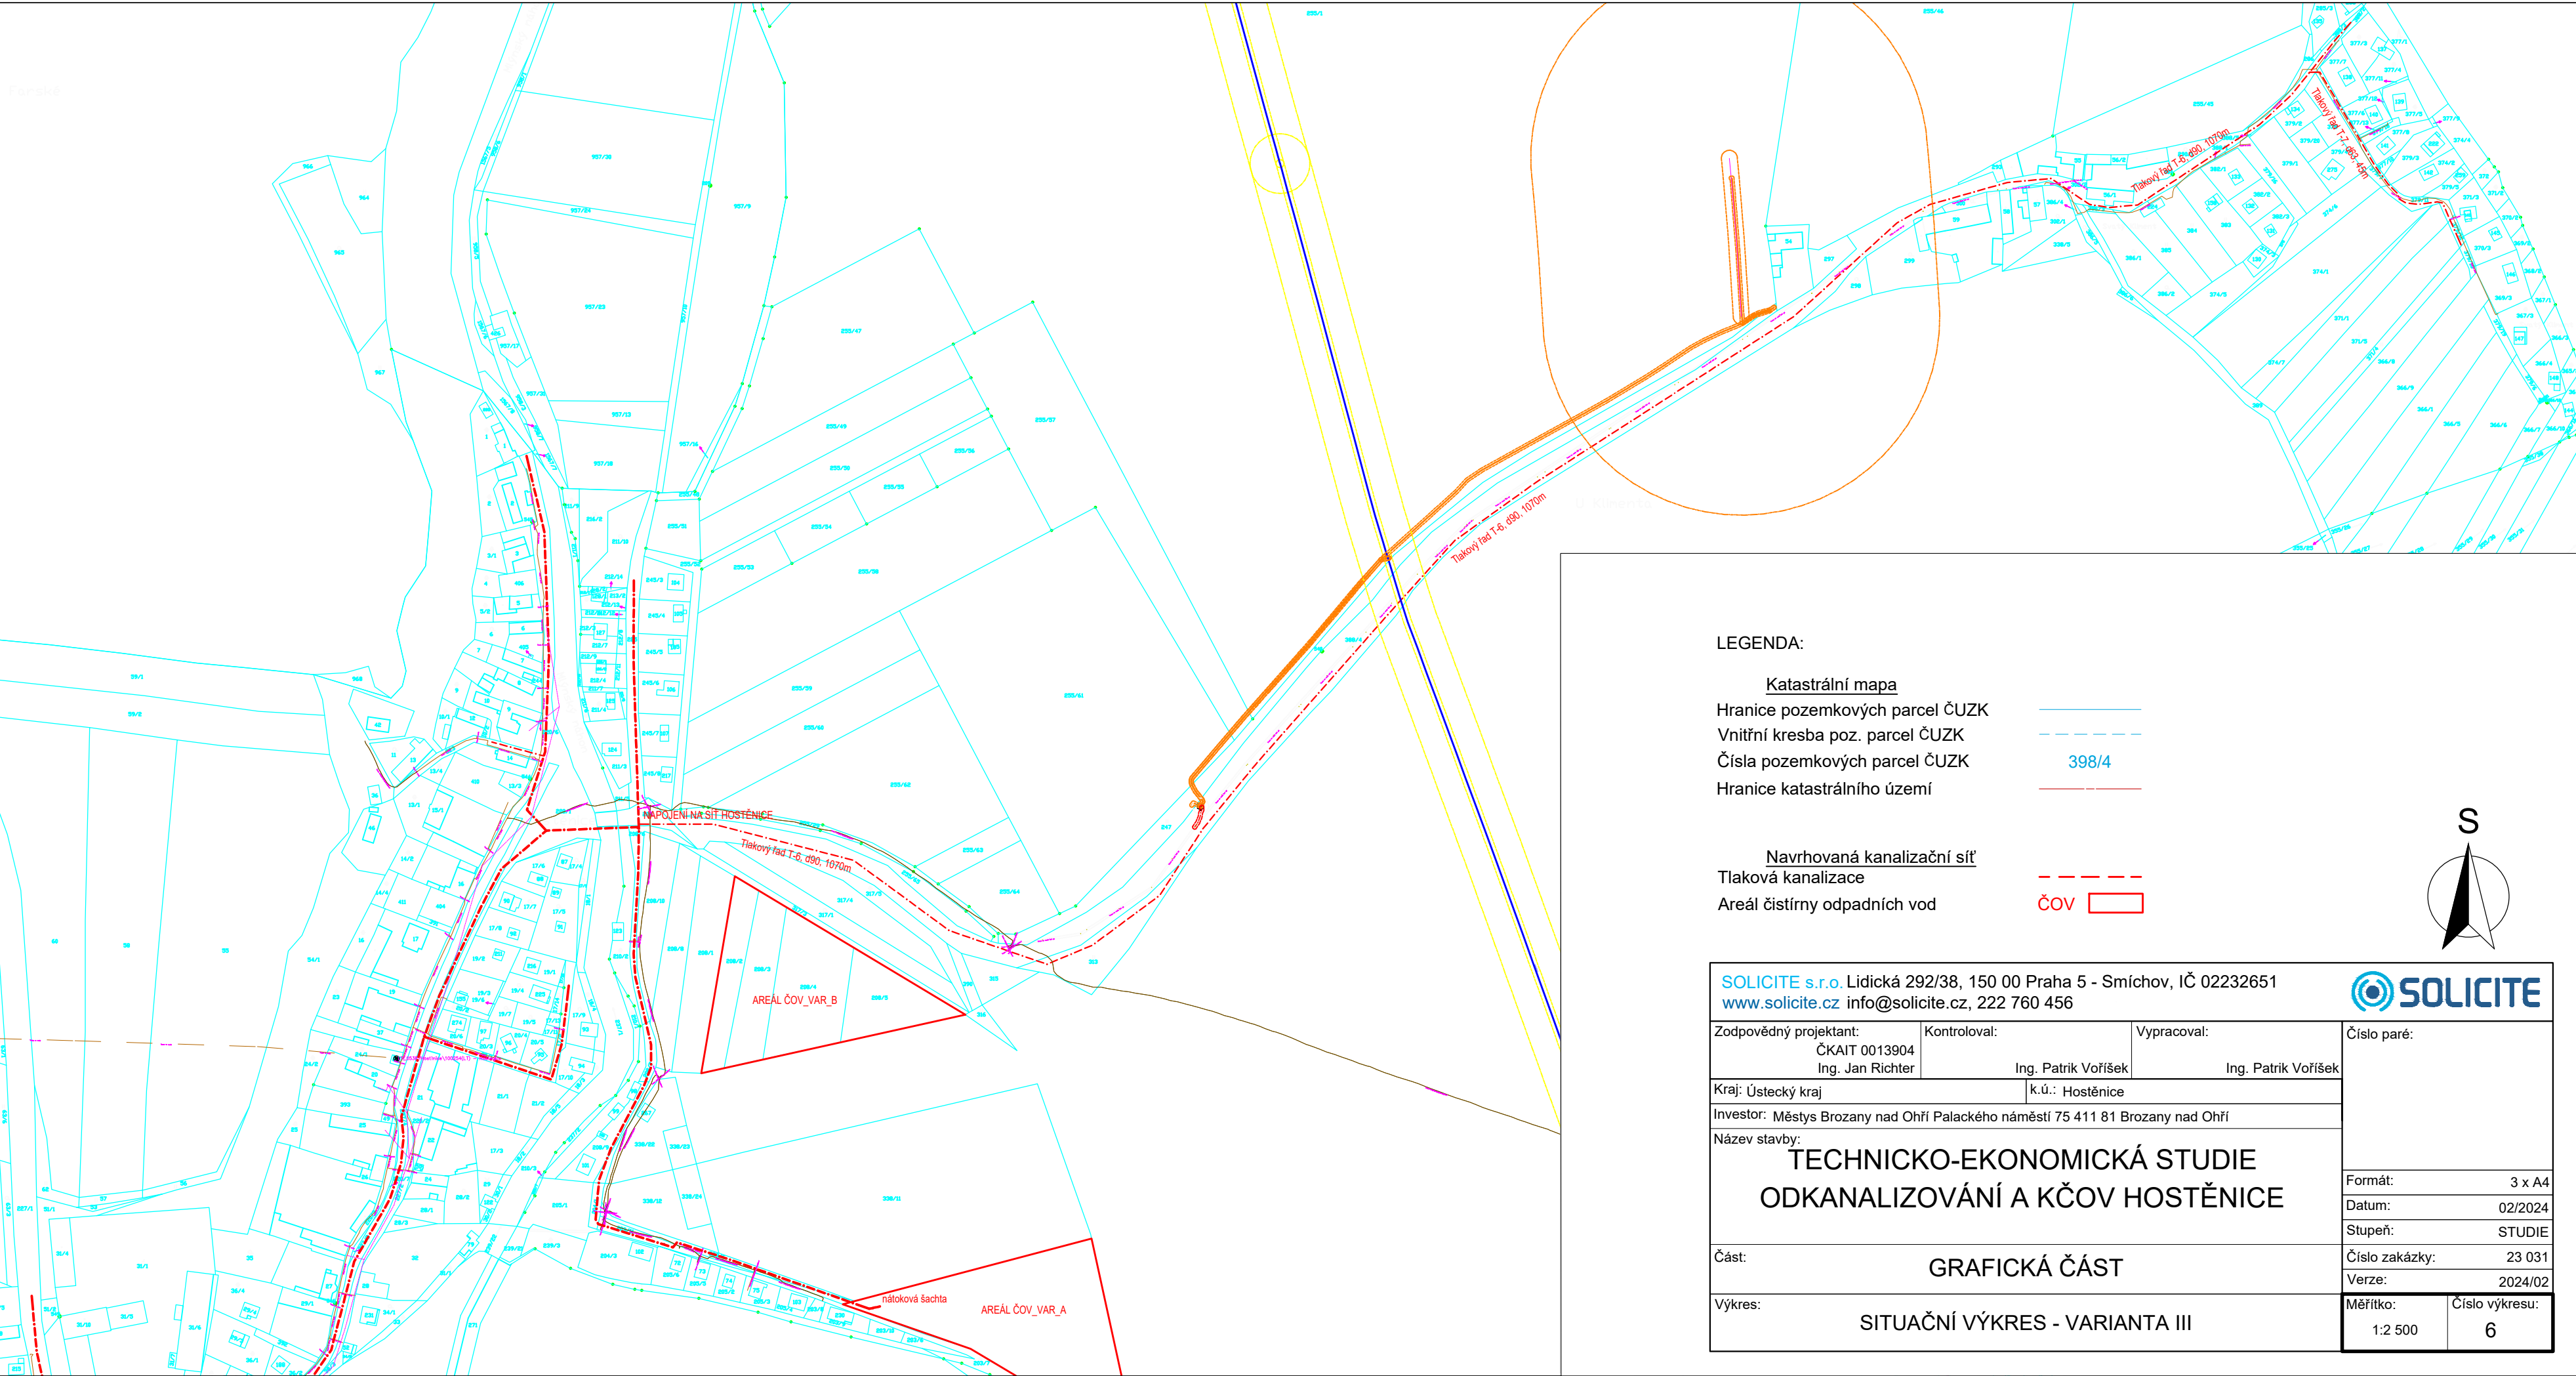

LEGENDA:

Katastrální mapa

Hranice pozemkových parcel ČUZK

Vnitřní kresba poz. parcel ČUZK

Čísla pozemkových parcel ČUZK

Hranice katastrálního území


Navrhovaná kanalizační síť

Tlaková kanalizace

Areál čistírny odpadních vod

398/4

ČOV

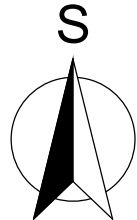

SOLICITE s.r.o. Lidická 292/38, 150 00 Praha 5 - Smíchov, IČ 02232651
www.solicite.cz info@solicite.cz, 222 760 456



Zodpovědný projektant:

ČKAIT 0013904

Ing. Jan Richter

Kontroloval:

Ing. Patrik Voříšek

Vypracoval:

Ing. Patrik Voříšek

Kraj: Ústecký kraj

k.ú.: Hostěnice

Investor: Městys Brozany nad Ohří Palackého náměstí 75 411 81 Brozany nad Ohří

Název stavby:

TECHNICKO-EKONOMICKÁ STUDIE
ODKANALIZOVÁNÍ A KČOV HOSTĚNICE

Část:

GRAFICKÁ ČÁST

Výkres:

SITUAČNÍ VÝKRES - VARIANTA III

Číslo paré:

Formát:

3 x A4

Datum:

02/2024

Stupeň:

STUDIE

Číslo zakázky:

23 031

Verze:

2024/02

Měřítko:

1:2 500

Číslo výkresu:

6