


ÚPRAVNA VODY KNĚŽPOLE

VÝŠKOVÉ SCHÉMA ÚPRAVNÝ VODY 1:100

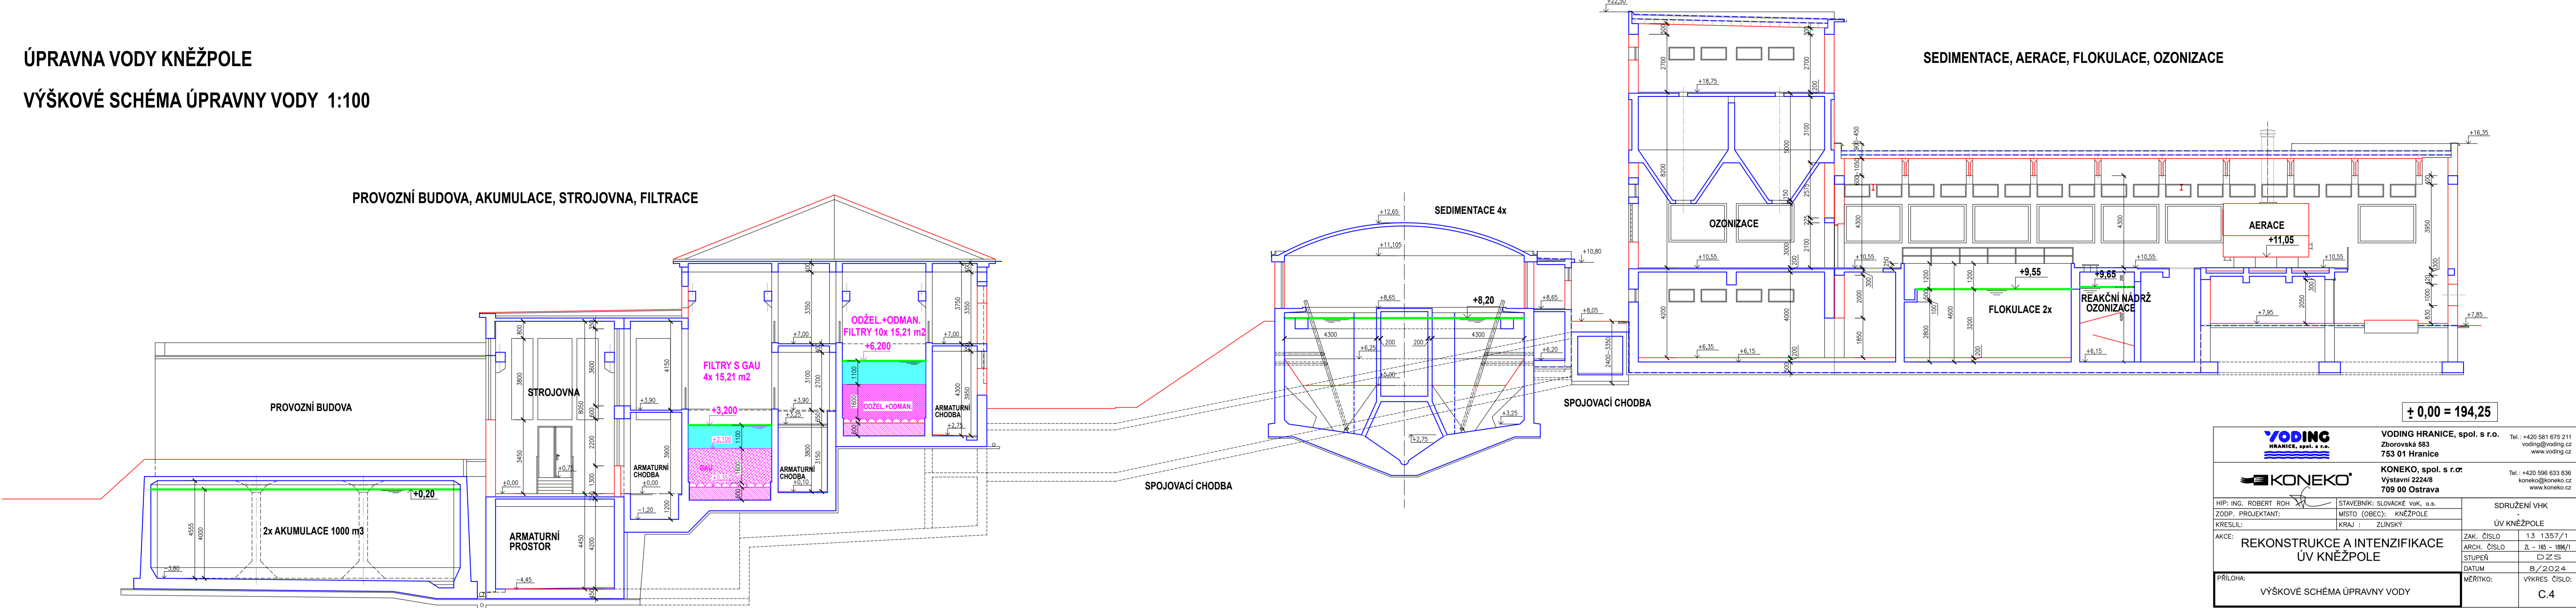

ÚPRAVNA VODY KNĚŽPOLE

VÝŠKOVÉ SCHÉMA ÚPRAVNÝ VODY 1:100

