


REKONSTRUKCE A INTENZIFIKACE ÚV KNĚŽPOLE  
CELKOVÝ SITUAČNÍ VÝKRES

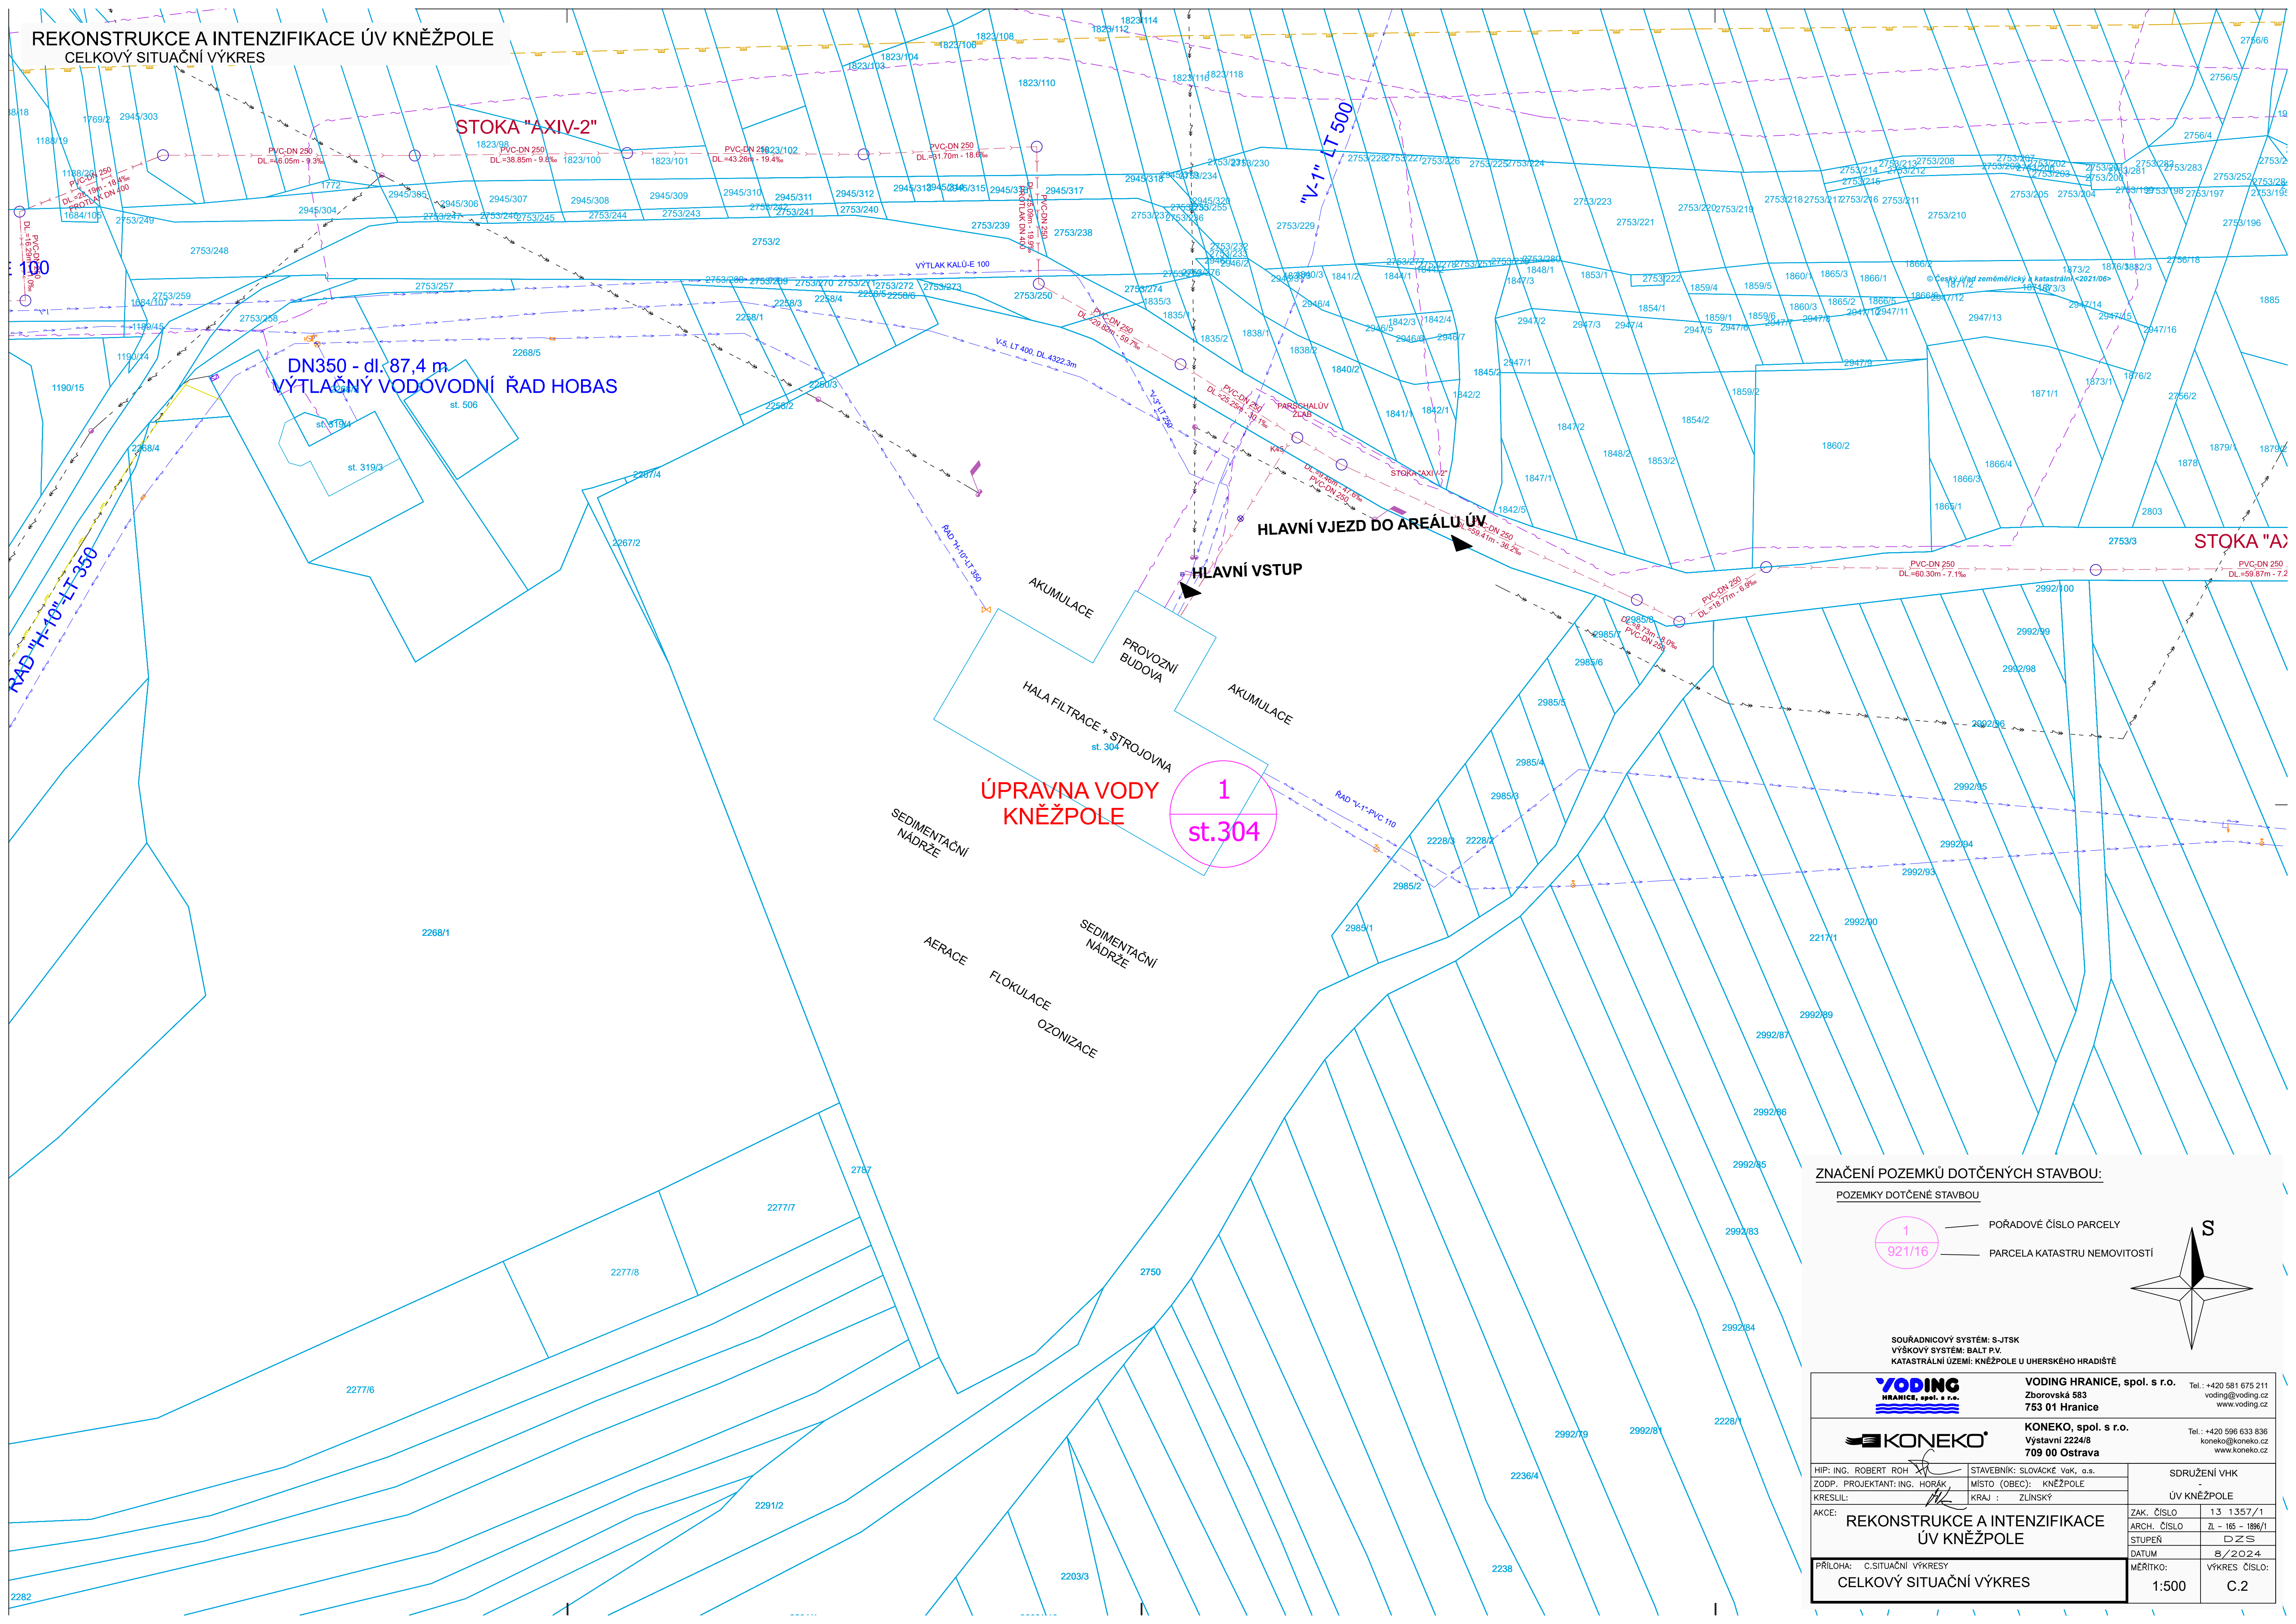


ZNAČENÍ POZEMKŮ DOTČENÝCH STAVBOU:

POZEMKY DOTČENÉ STAVBOU



- POŘADOVÉ ČÍSLO PARCELY
- PARCELA KATASTRU NEMOVITOSTÍ

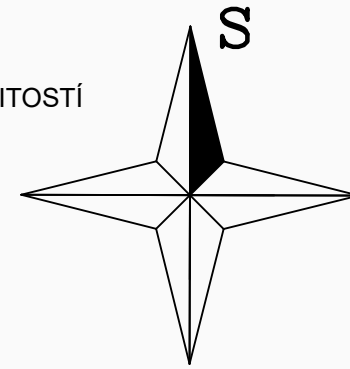

SOUŘADNICOVÝ SYSTÉM: S-JTSK  
VÝŠKOVÝ SYSTÉM: BALT P.V.  
KATASTRÁLNÍ ÚZEMÍ: KNĚŽPOLE U UHERSKÉHO HRADIŠTĚ



VODING HRANICE, spol. s r.o.  
Zborovská 583  
753 01 Hranice  
Tel.: +420 581 675 211  
voding@voding.cz  
www.voding.cz



KONEKO, spol. s r.o.  
Výstavní 2224/8  
709 00 Ostrava  
Tel.: +420 596 633 836  
koneko@koneko.cz  
www.koneko.cz

HIP: ING. ROBERT ROH		STAVEBNÍK: SLOVÁCKÉ VAK, o.s.		SDRUŽENÍ VHk ÚV KNĚŽPOLE	
ZODP. PROJEKTANT: ING. HORÁK		MÍSTO (OBEC): KNĚŽPOLE			
KRESLIL:		KRAJ : ZLÍNSKÝ		ZAK. ČÍSLO	
AKCE: REKONSTRUKCE A INTENZIFIKACE ÚV KNĚŽPOLE				13 1357/1	
				ARCH. ČÍSLO	
				ZL - 185 - 1886/1	
				STUPEŇ	
				D Z S	
				DATUM	
				8/2024	
PŘÍLOHA: C.SITUAČNÍ VÝKRESY CELKOVÝ SITUAČNÍ VÝKRES				MĚŘÍTKO:	
				1:500	
				VÝKRES ČÍSLO:	
				C.2	