


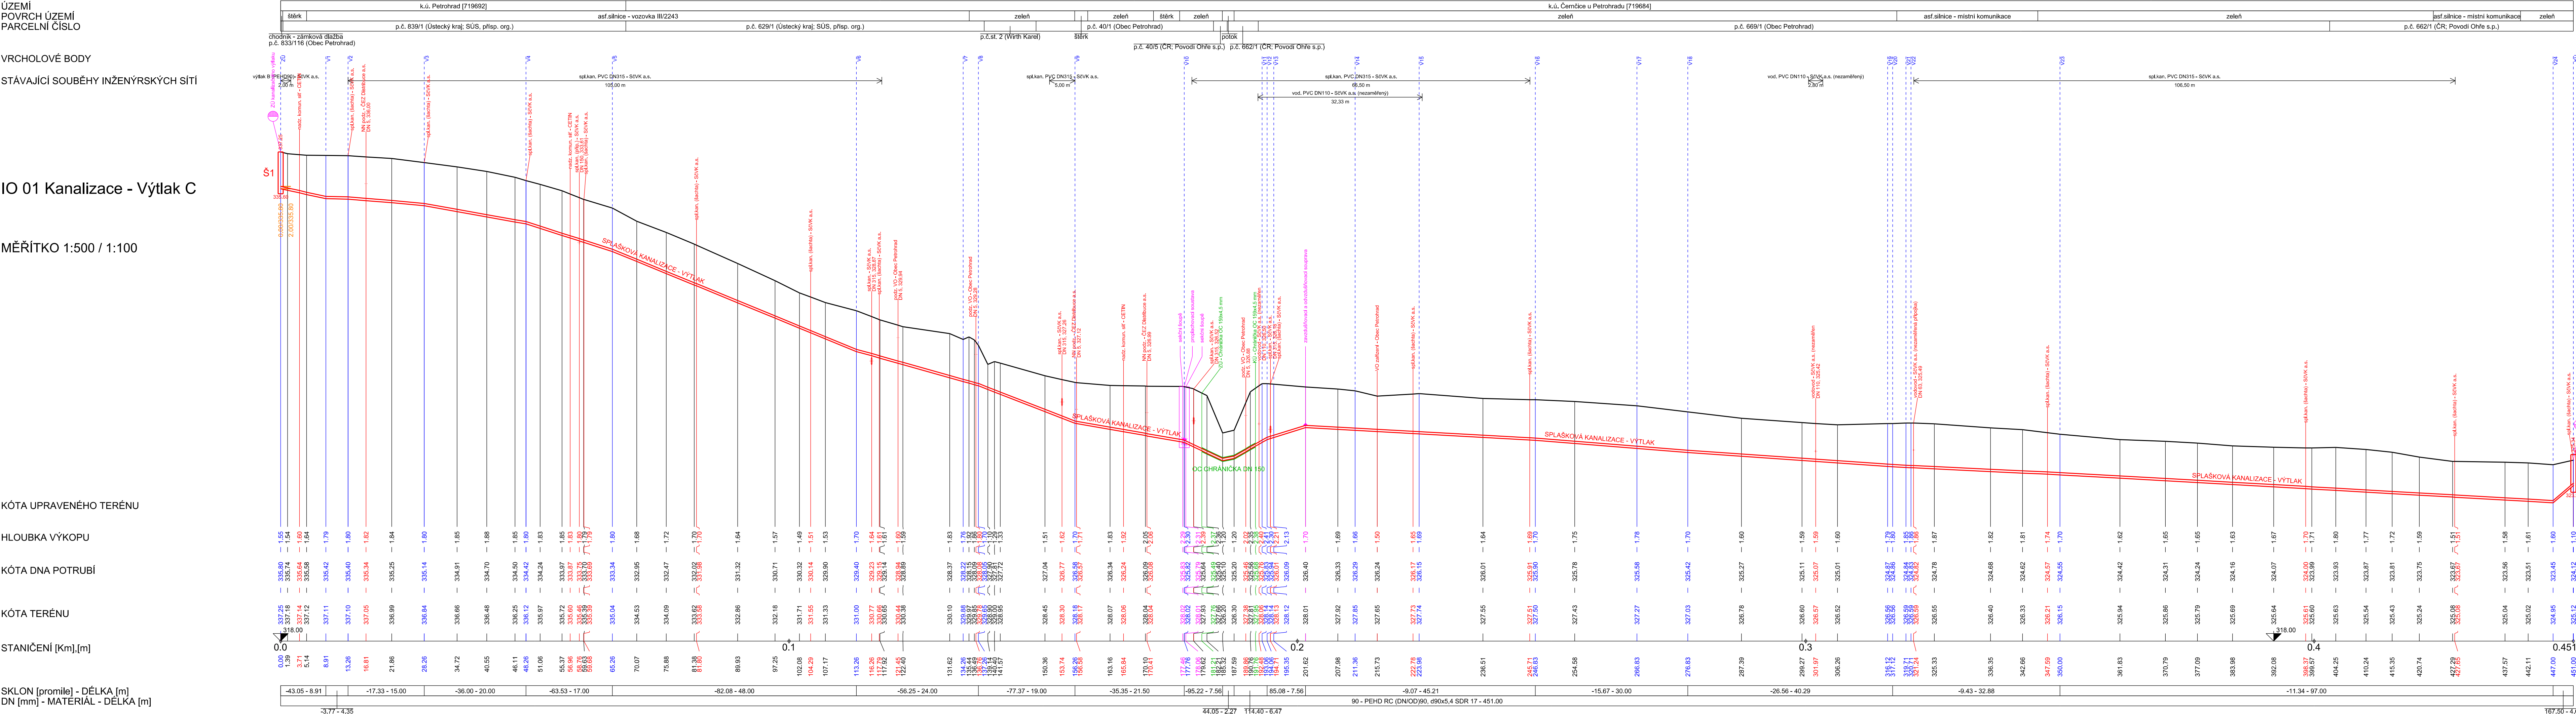

Zhotovitel prověří před objednáním materiálu a zahájením
zemních prací technické řešení napojovacích bodů
(profily potrubí a napojovacích armatur, způsob napojení
přípojek, hloubkové a směrové řešení napojovacích bodů)
a na základě zjištěných skutečností projektant provede
revizi podélného profilu.

AZ CONSULT, spol. s r.o.
Číslo zakázky.....22/042
Výrobek uvolněn k použití
Datum.....IV. 2024.....3

Revize č.3 z 04/2024	
Odpov. proj.:	Ing. Martin David
Vypracoval:	Andreas Schmidt
Kontroloval:	Ing. Martin David
Kraj:	Ústecký
Místo:	Petrohrad - Černčice
Objevdatel:	Obec Petrohrad - č.p.146, 439 85 Petrohrad; IČ: 00480975
Akce:	
Petrohrad, Černčice - prodloužení kanalizačního výtlaču na COV	
Výkres:	
Podélný profil - výtlač C	
DOKUMENTACI LŽE UŽÍVAT POUZE VE SMYSLU PŘÍSLUŠNÉ SMLOUVY O DÍLO, KOPÍROVÁNÍ A ROZŠÍŘOVÁNÍ POUŽE PO PŘEDCHOZÍM SOUHLASU AZ CONSULT spol. s r.o.	

Zn. souboru:	...
Stupeň:	DÚR/DSP/DPS
Č. zak.:	22/042
Datum:	XI. 2022
Měřítko:	...
Formát:	6×A4
Č. paré:	
Č. přílohy:	D.1.2.1