


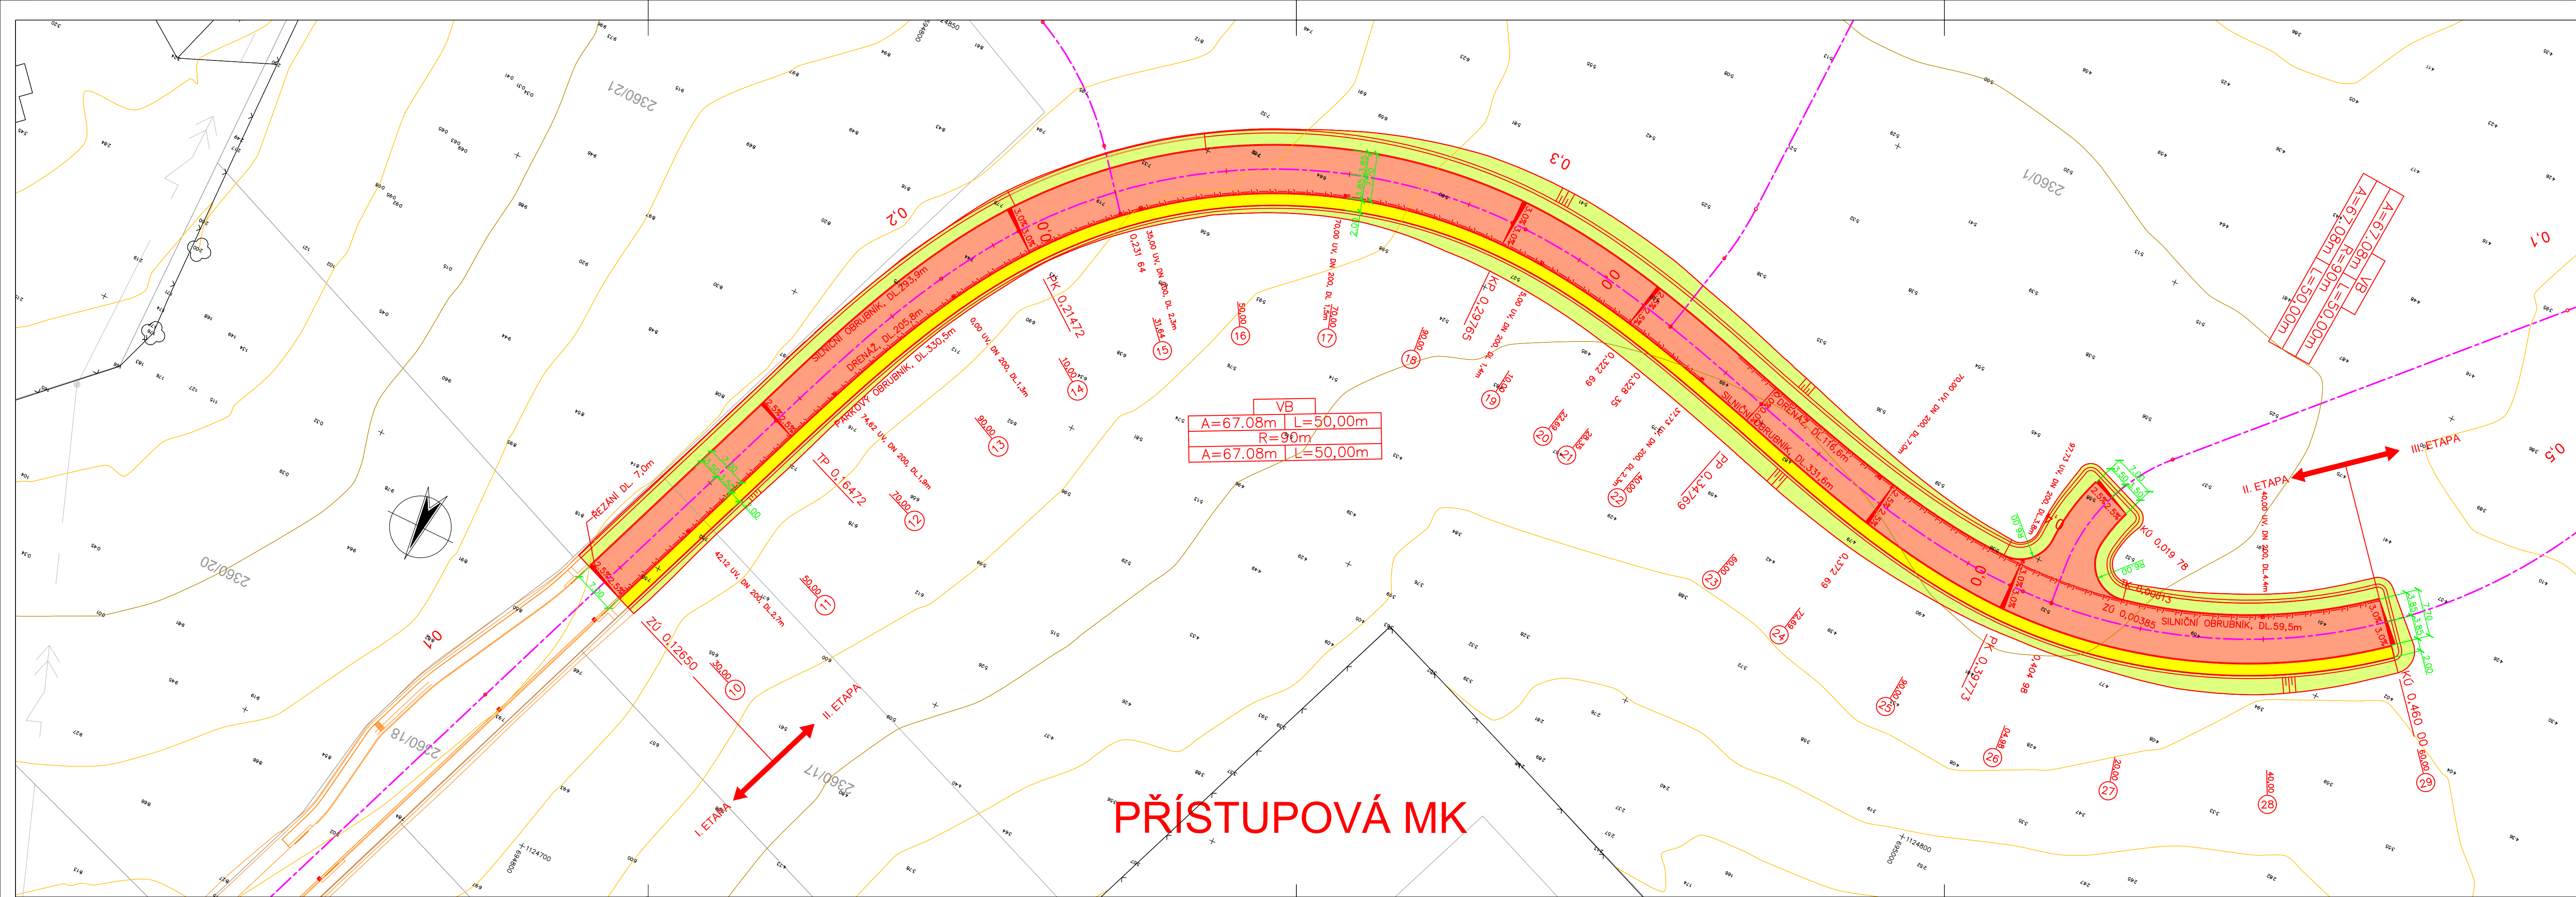

LEGENDA:

- NOVÁ KONSTRUKCE VOZOVKY (2622m²)
- CHODNÍKY (613m²)
- TERÉNNÍ ÚPRAVA (998m²+SVAHY 836*1,12=937m²)
- SNIŽENÝ OBRUBNÍK S VAROVNÝM, SIGNÁLNÍM PÁSEM
- NOVÁ ULIČNÍ VPUST (10ks)

Změna	Číslo/rok	Vypracoval

Souřadnicový systém s-JTSK.
Výškový systém Bpv.

SO 01 Komunikace a chodníky

HIP :		VP :		WAY project s. r. o. Jindřichův Hradec, Jarošovská 1126/II tel. : 384 321 494, 384 327 505 email: wayproject@wayproject.cz				
Projektant : Ing. Karel Drobil		Kontroloval : Josef Šedivý					Zodp. projektant : Ing. Lubomír Hlom	
Stavebník : Město Pelhřimov						Č. zakázky :	703	Paré č.:
Obec : Pelhřimov						Datum :	05/2013	
Stavba : Průmyslová zóna Ke Skryšovu Pelhřimov - II. etapa						Formát :	5 A4	
						Měřítka :	1:500	
						Stupeň :	DSP, PDPS	
Příloha :						Číslo arch. :	Číslo přílohy :	
Situace komunikace						09/09	D 1.2	