


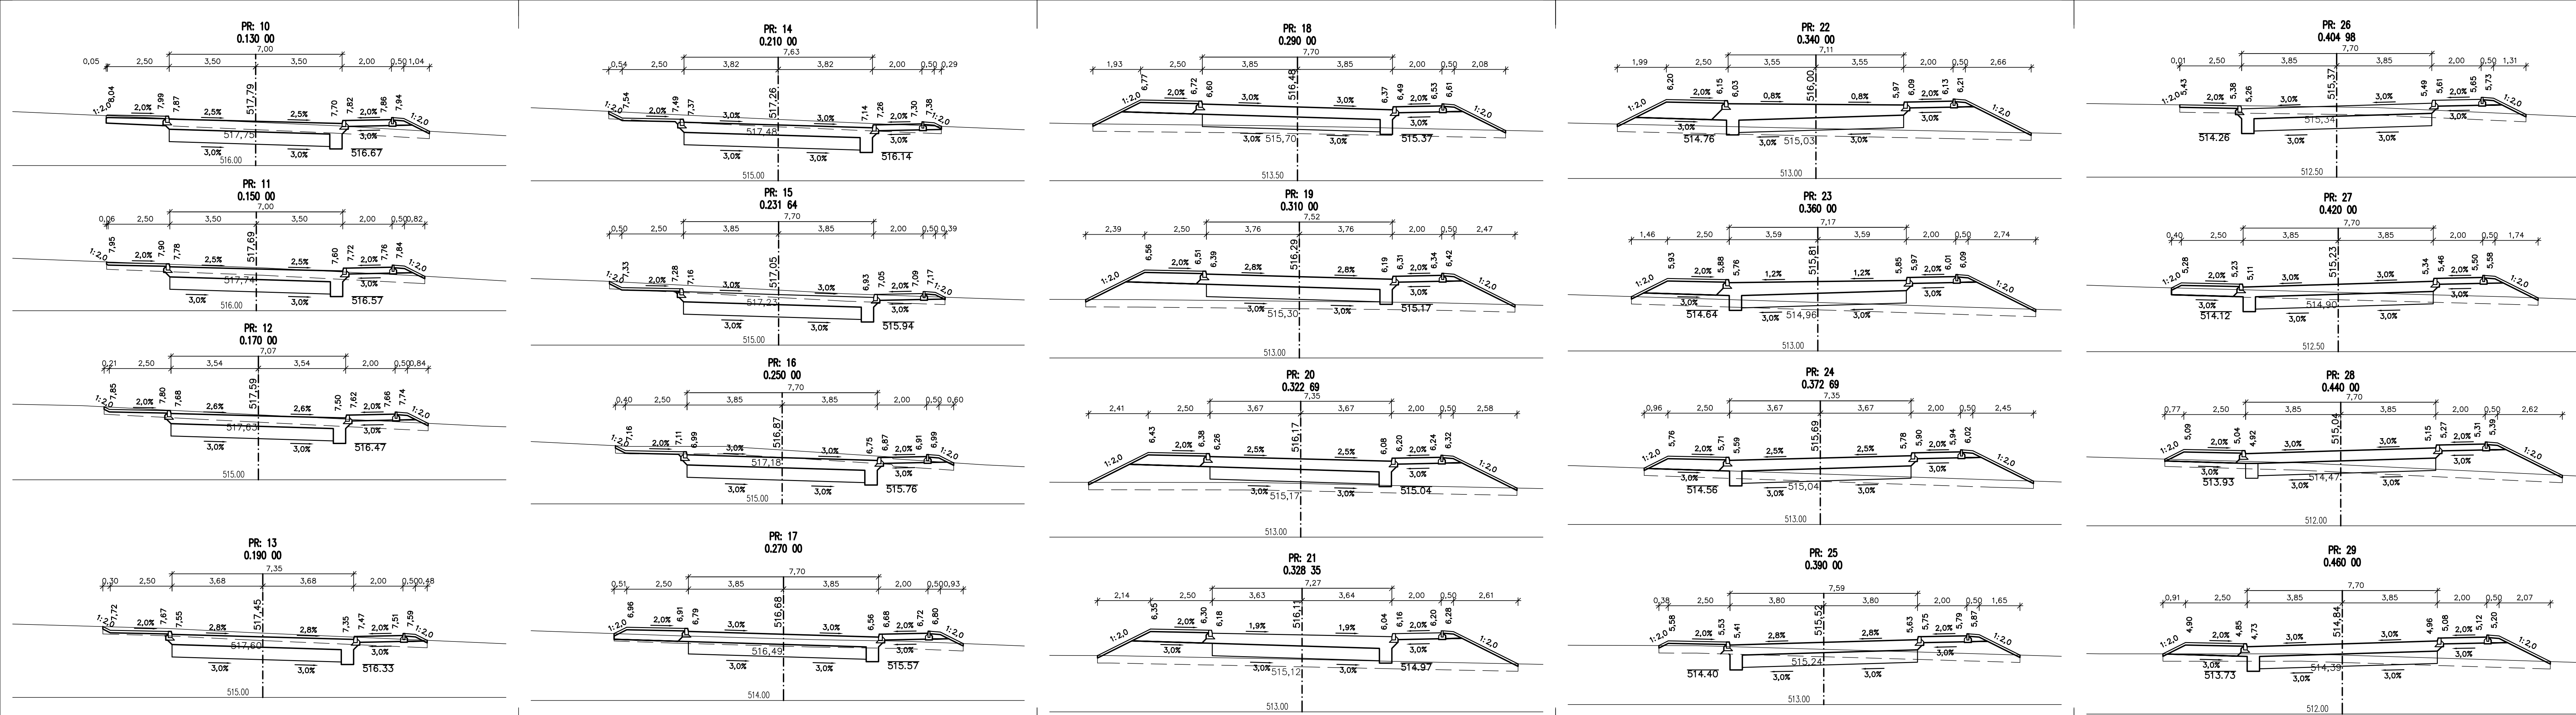

Změna	Číslo/rok	Vypracoval

Souřadnicový systém s-JTSK.
Výškový systém Bpv.

SO 01 Komunikace a chodníky

HIP :		VP :		WAY project s. r. o. Jindřichův Hradec, Jarošovská 1126/II tel.: 384 321 494, 384 327 505 email: wayproject@wayproject.cz	
Projektant : Ing. Karel Drobil		Kontroloval : Josef Sedivý		Zodp. projektant : Ing. Lubomír Hlom	
Stavebník : Město Pelhřimov		Datum : 05/2013		Č. zakázky : 703	
Obec : Pelhřimov		Formát : 6 A4		Měřítka : 1:100	
Stavba : Průmyslová zóna Ke Skryšovu Pelhřimov - II. etapa		Stupeň : DSP, PDPS		Paré č.:	
Příloha :		Číslo arch. :		Číslo přílohy :	
Příčné řezy		09/09		D 1.5	