


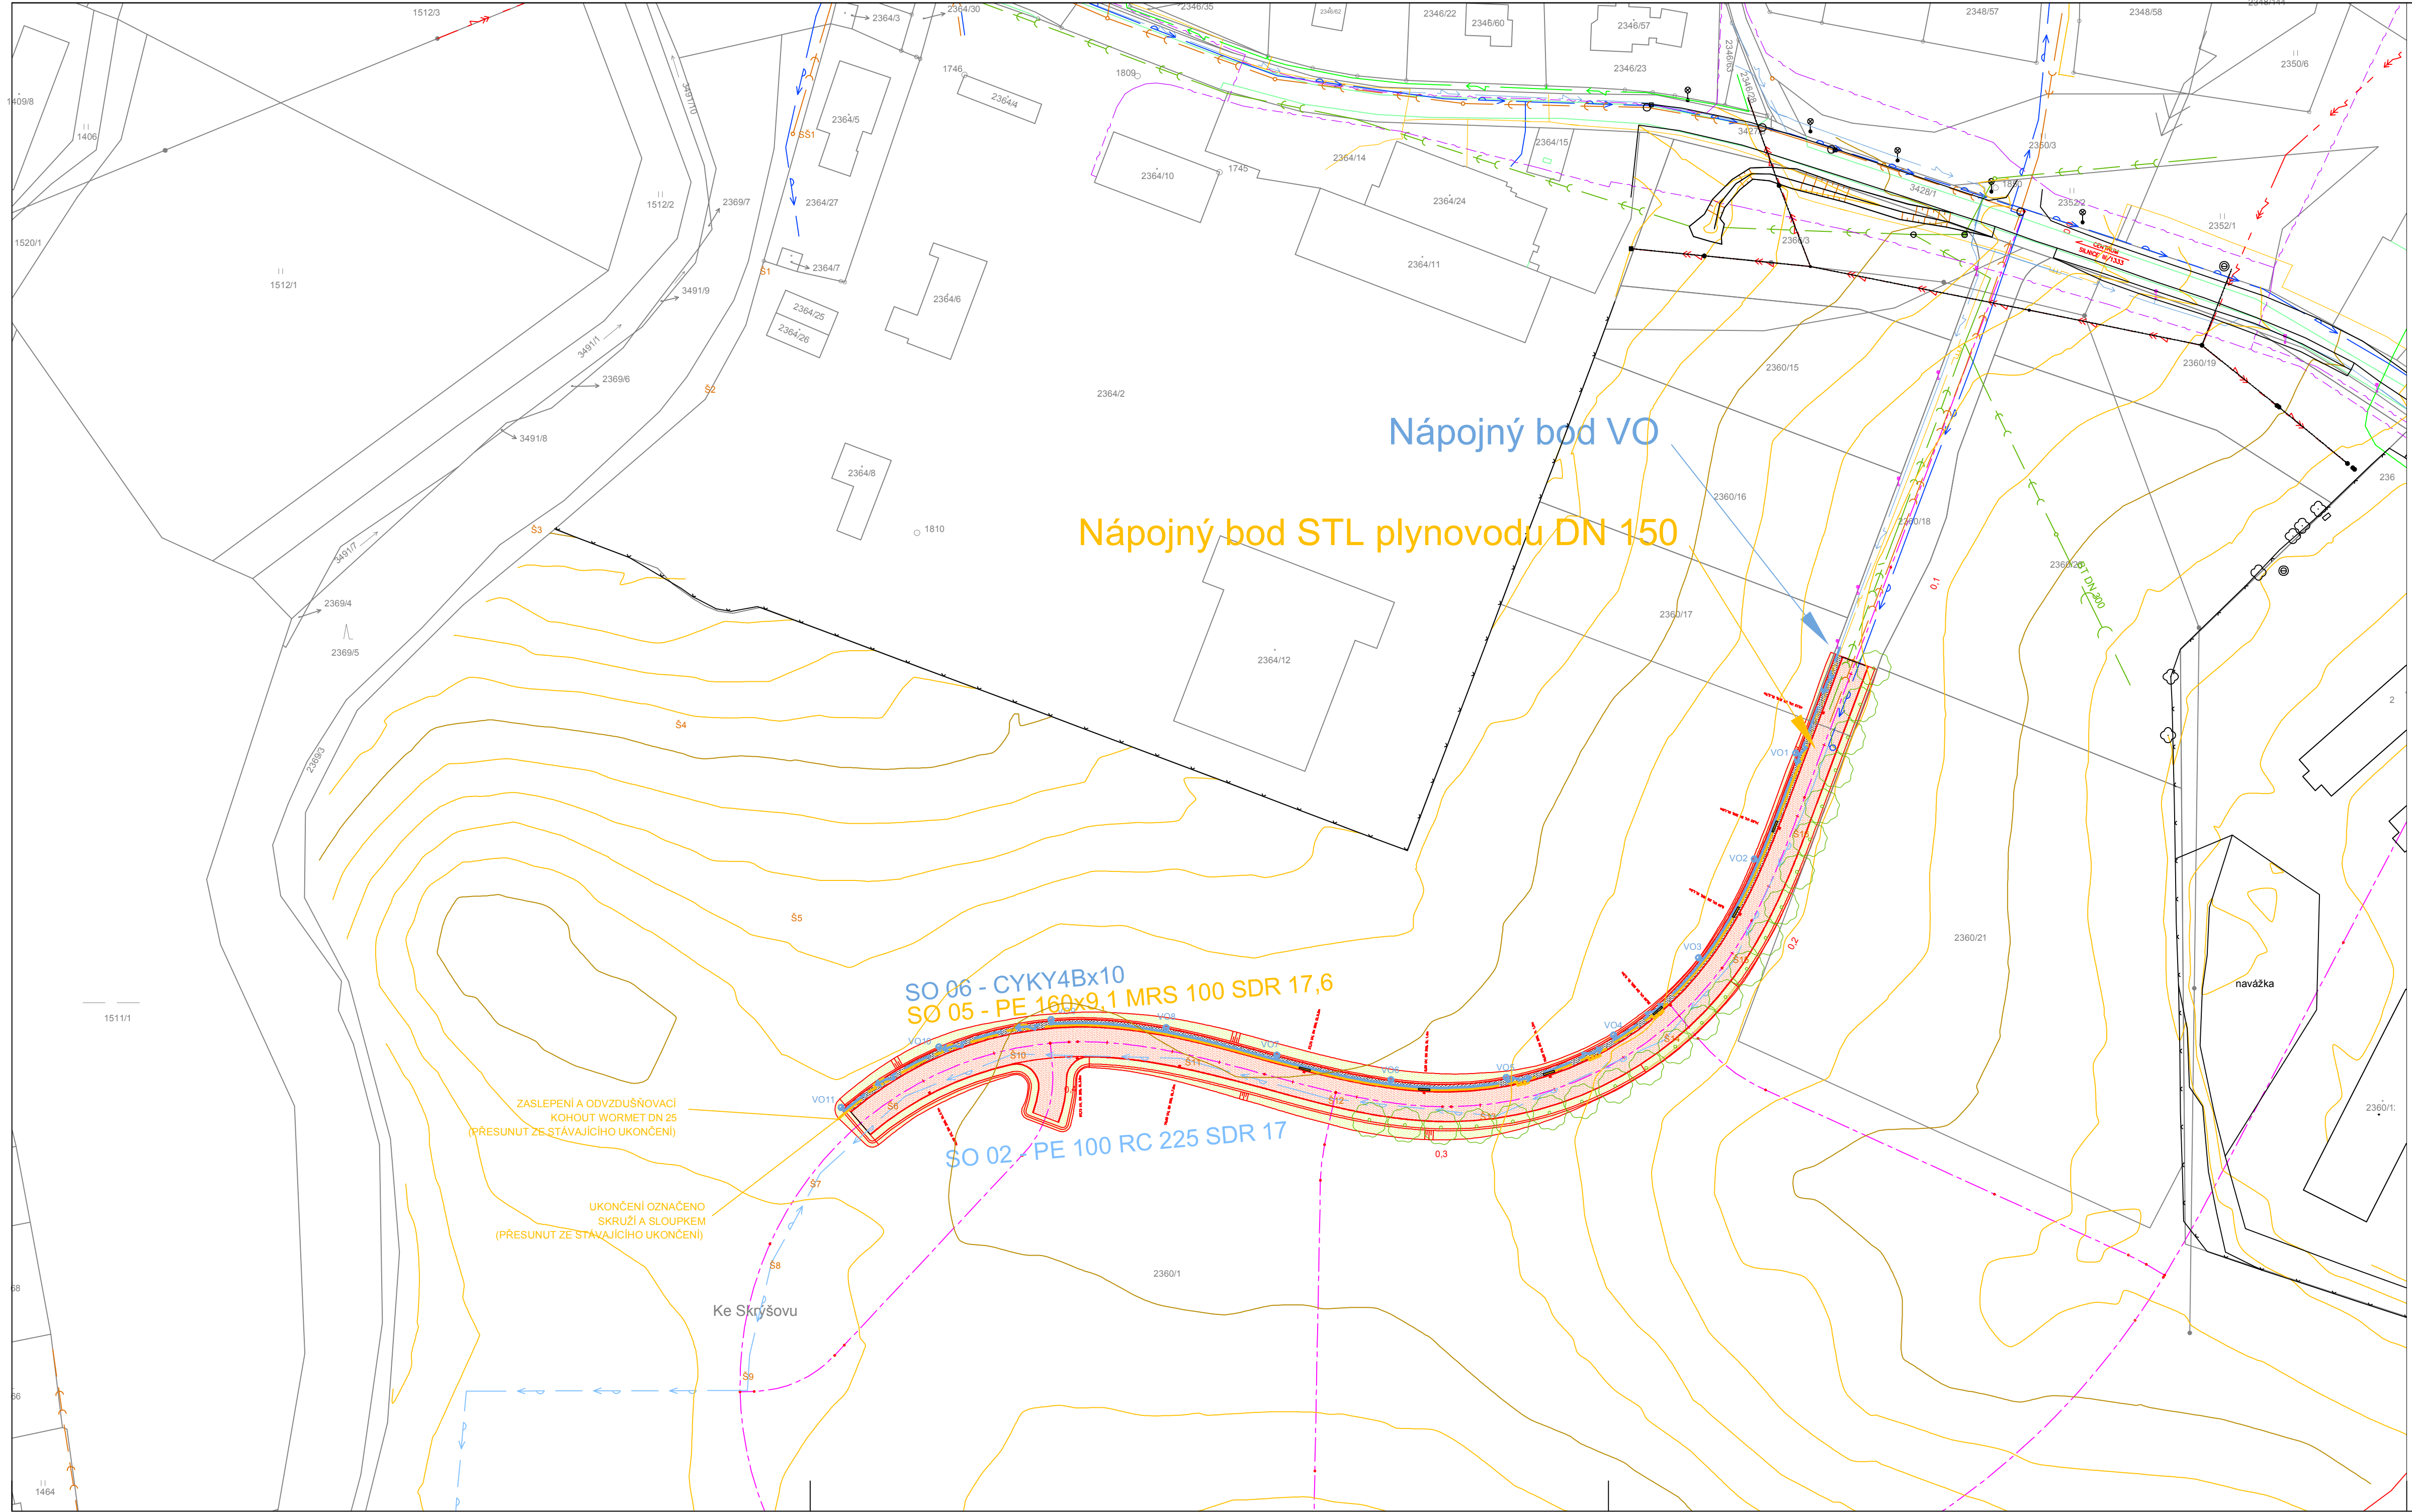


Legenda stávajících sítí

- Stávající jednotná splašková kanalizace
- Stávající zatrubněná vodostř
- Stávající vodovodní řad
- Stávající STL plynovodní řady
- Vozňné vedení VN
- Podzemní vedení NN
- Sálřovací kabel
- Sálřovací kabel - ČD
- Kabel VO

Legenda nové sítě

- SO 02 - Vodovod
- SO 02 - Vodovodní řad - samostatné povolení
- SO 03 - Kanalizace splašková DN 250
- SO 04 - Kanalizace dešťová DN 300, DN 400
- SO 05 - STL plynovod DN 150
- SO 06 - Vnější osvětlení - CYKY 4Bx10
- SO 08 - Kanalizační sběrač S - DN 300

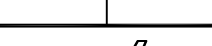HL inž. projekt	Ing. Karel Kupec	autorizovaný inženýr pro pozemní stavby	Číslo zakázky	Archivní číslo	Page
Vedoucí projektant	Ing. Petr Dřímal	autorizovaný inženýr pro pozemní stavby	49-08	1036/A	
Projektant	Ing. Milan Holubec				
Průmyslová zóna Ke Skřísčovu, Pelhřimov - II. etapa			 projektová a inženýrská kancelář Ing. Karel Kupec, Ing. Petr Dřímal, Ing. Milan Holubec mail@skupina.cz Tel.: +420 565 123 456 www.skupina.cz Fax: +420 565 123 456		
SO 05, SO 06, SO 07			02/10/2013		
Investor	Město Pelhřimov, Masarykova ulice 1, 380 01 Pelhřimov	Datum	02/10/2013		
Uživatel	V/1038 - Průmyslová zóna Ke Skřísčovu etapa II etapa-PP.dwg	Stupeň projektu	PPS		
Období vydání	Situace - SO 05, SO 06, SO 07	Formát	8 x A4	1:2000	D.3.2