

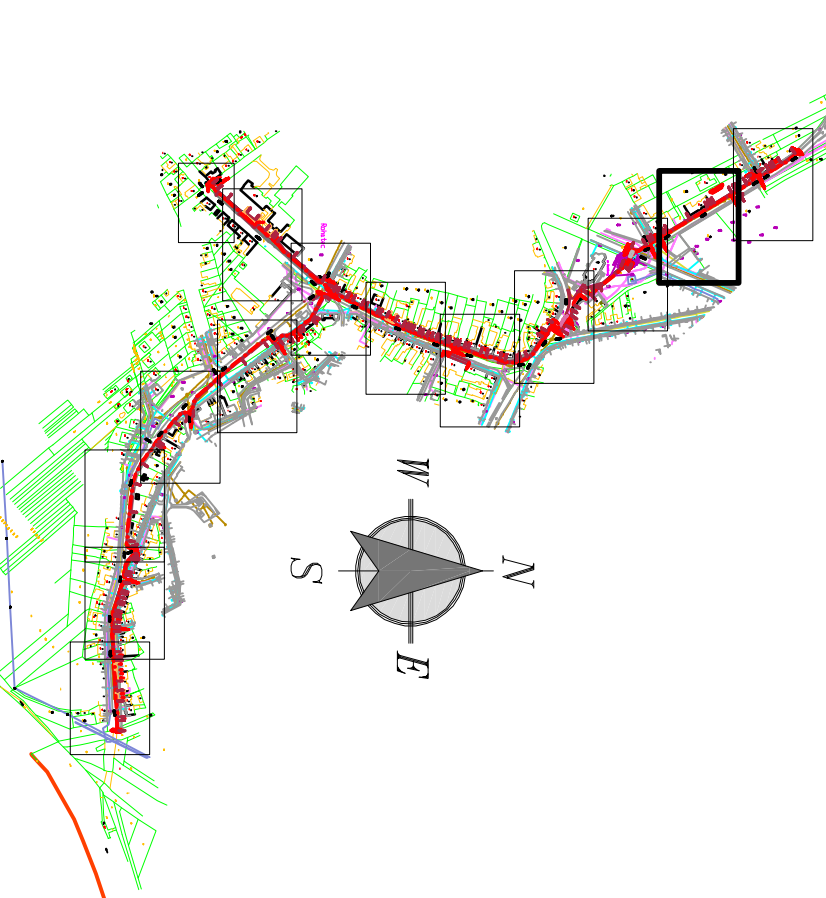


Rohatec – bezbariérové chodníky – trasa A			
CELKOVÝ SITUAČNÍ VÝKRES		Datum	03/2016
Díl č. 1		Arch. číslo	S00 2/2016
		Stupeň PD	DPS
		Mapka	Číslo přílohy
		1:250	C.1.1.3.1.

KLAD LISTŮ:

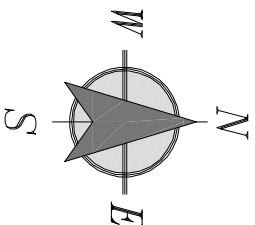

ROHATEC – BEZBARIÉROVÉ CHODNÍKY – TRASA "A"
I. ÚSEK – DÉLKA: 986,50m
CELKOVÁ DÉLKA: 1.706,20m

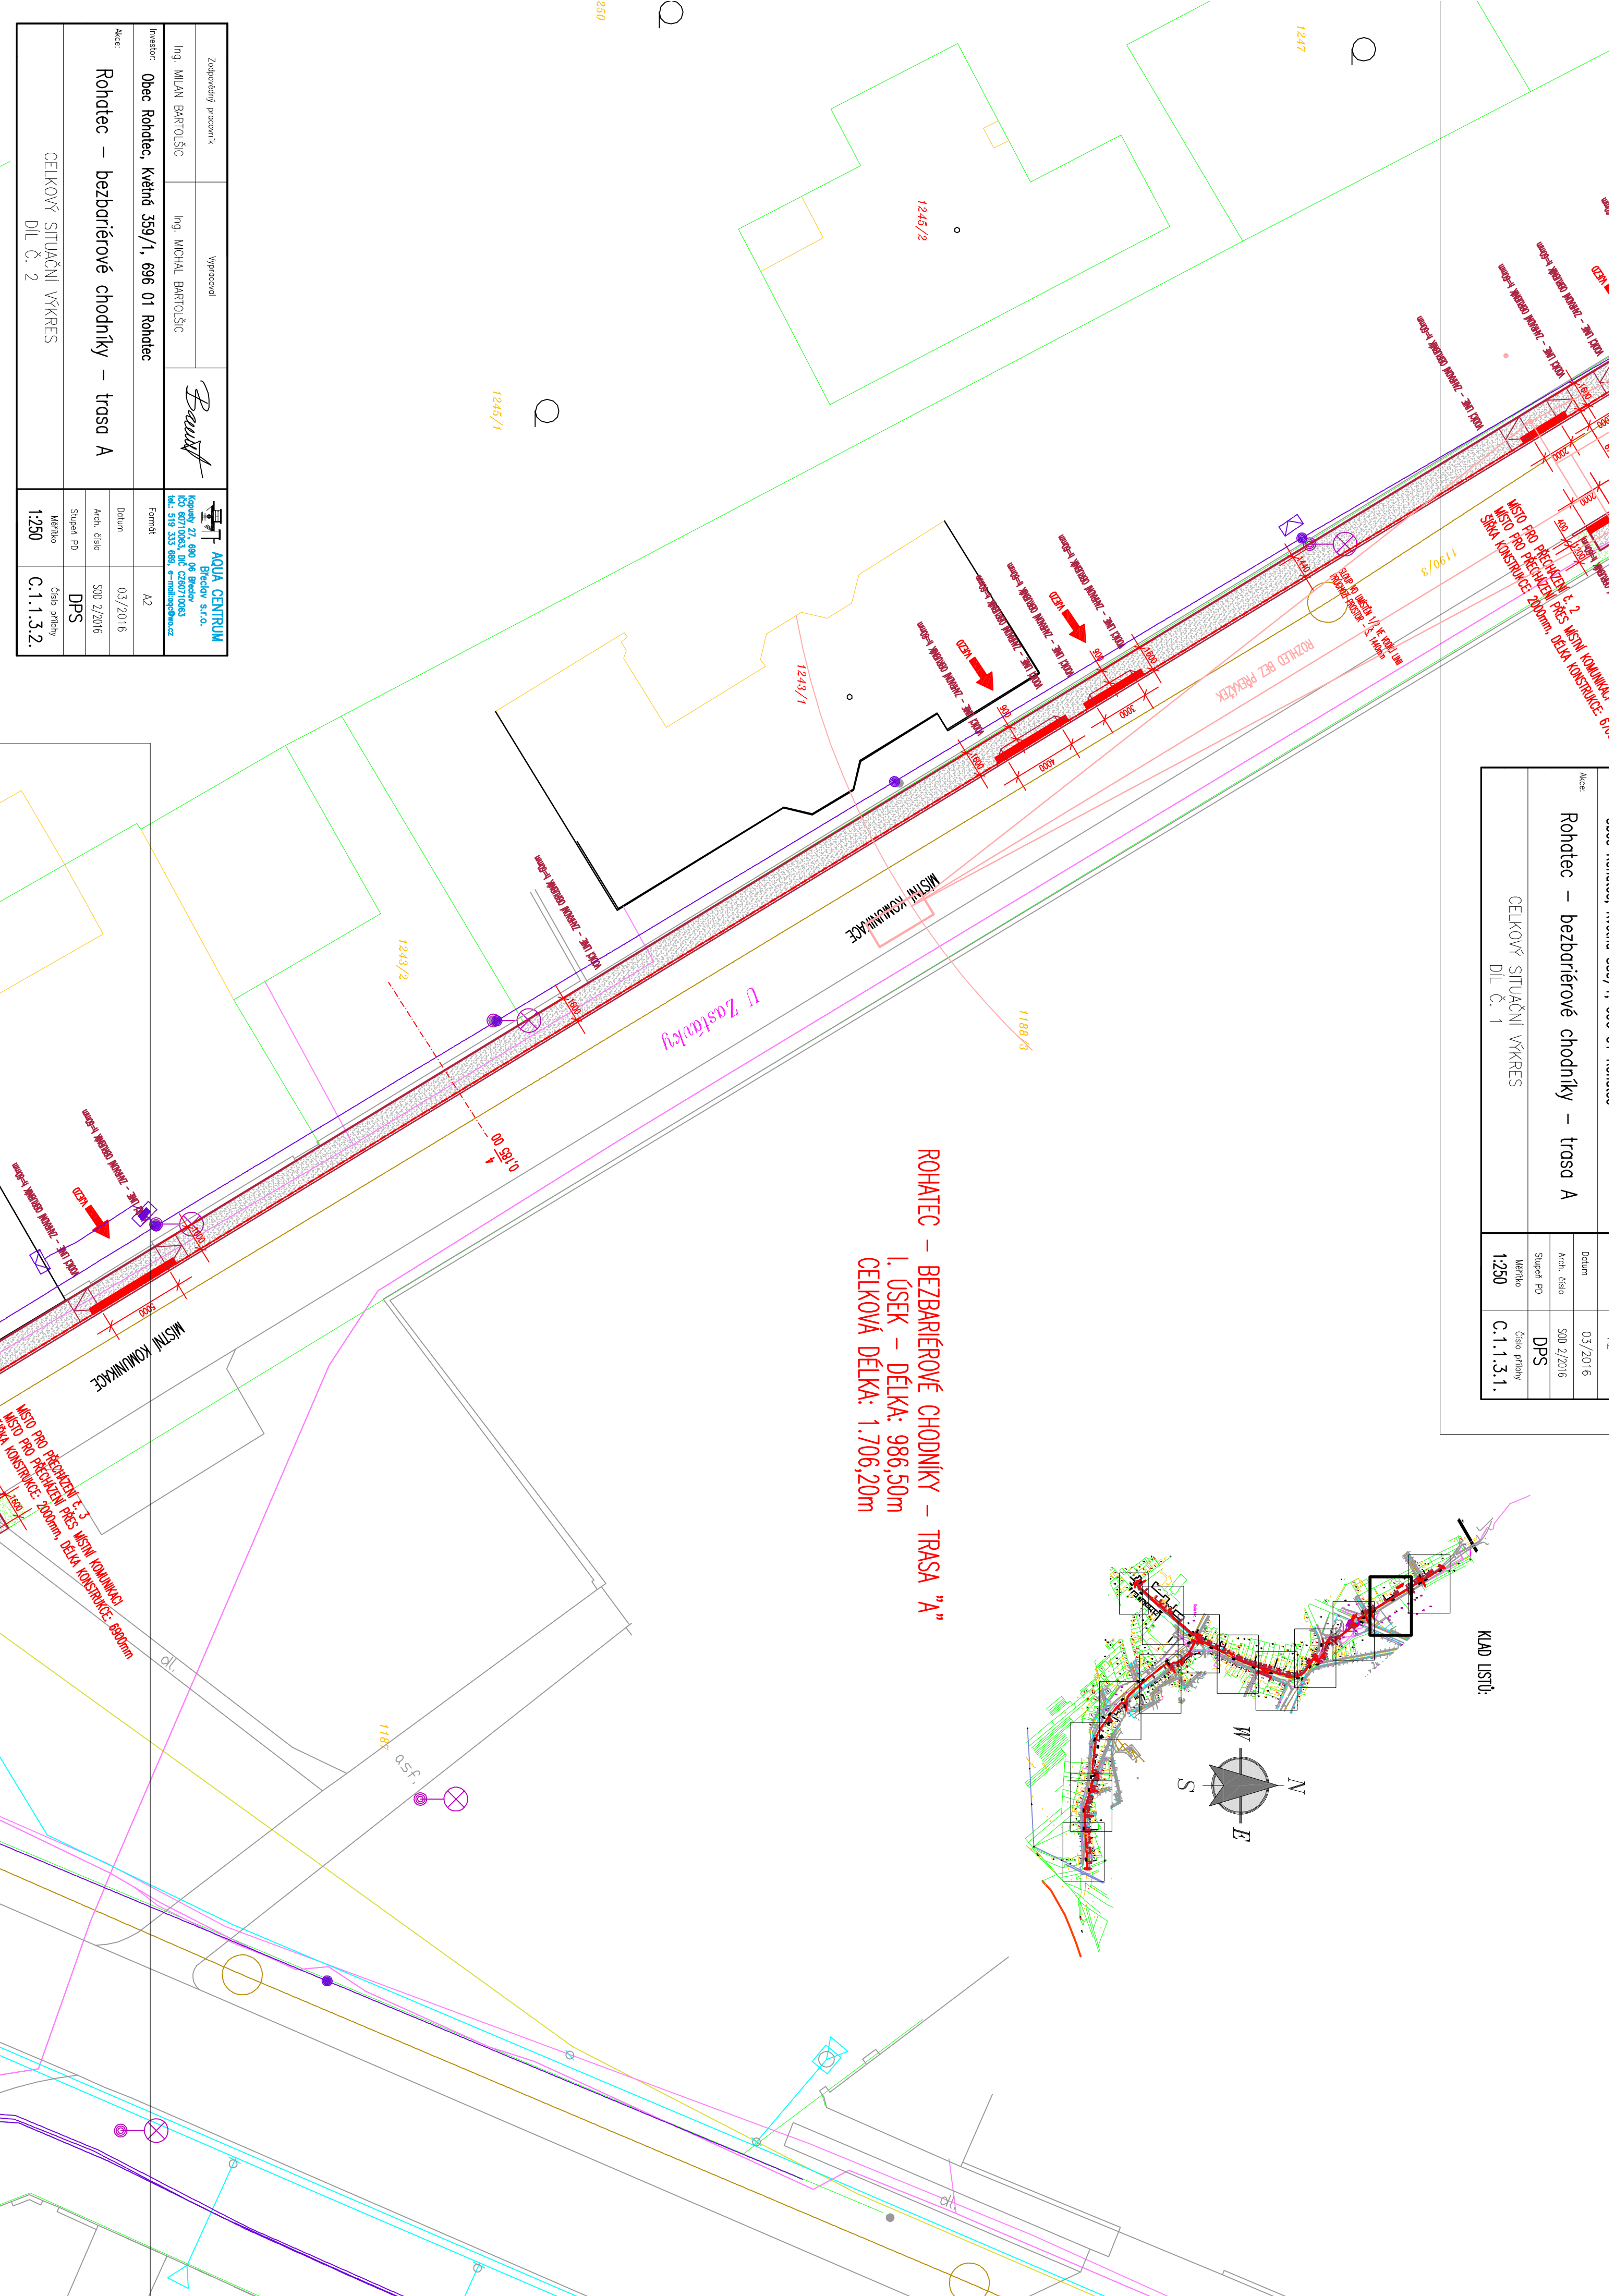

Zodpovědný pracovník	Vypracoval		
Ing. MILAN BARTOLŠIČ	Ing. MICHAL BARTOLŠIČ	Kontakty: 27. 880 08 Brno Číslo: 60710063, DIČ: CZ60710063 Tel: 519 333 899, e-mail: m.bartol@pro.cz	
Investor		Formát	A2
Obec Rohatec, Květná 359/1, 696 01 Rohatec		Datum	03/2016
Rohatec – bezbariérové chodníky – trasa A		Arch. číslo	S00 2/2016
CELKOVÝ SITUAČNÍ VÝKRES		Stupeň PD	DPS
Díl č. 2		Mapka	Číslo přílohy
		1:250	C.1.1.3.2.

AQUA CENTRUM
Brno, s.r.o.
Kontakty: 27. 880 08 Brno
Číslo: 60710063, DIČ: CZ60710063
Tel: 519 333 899, e-mail: m.bartol@pro.cz