




PŘ. 1. PARKOVIŠTĚ
0,000 00

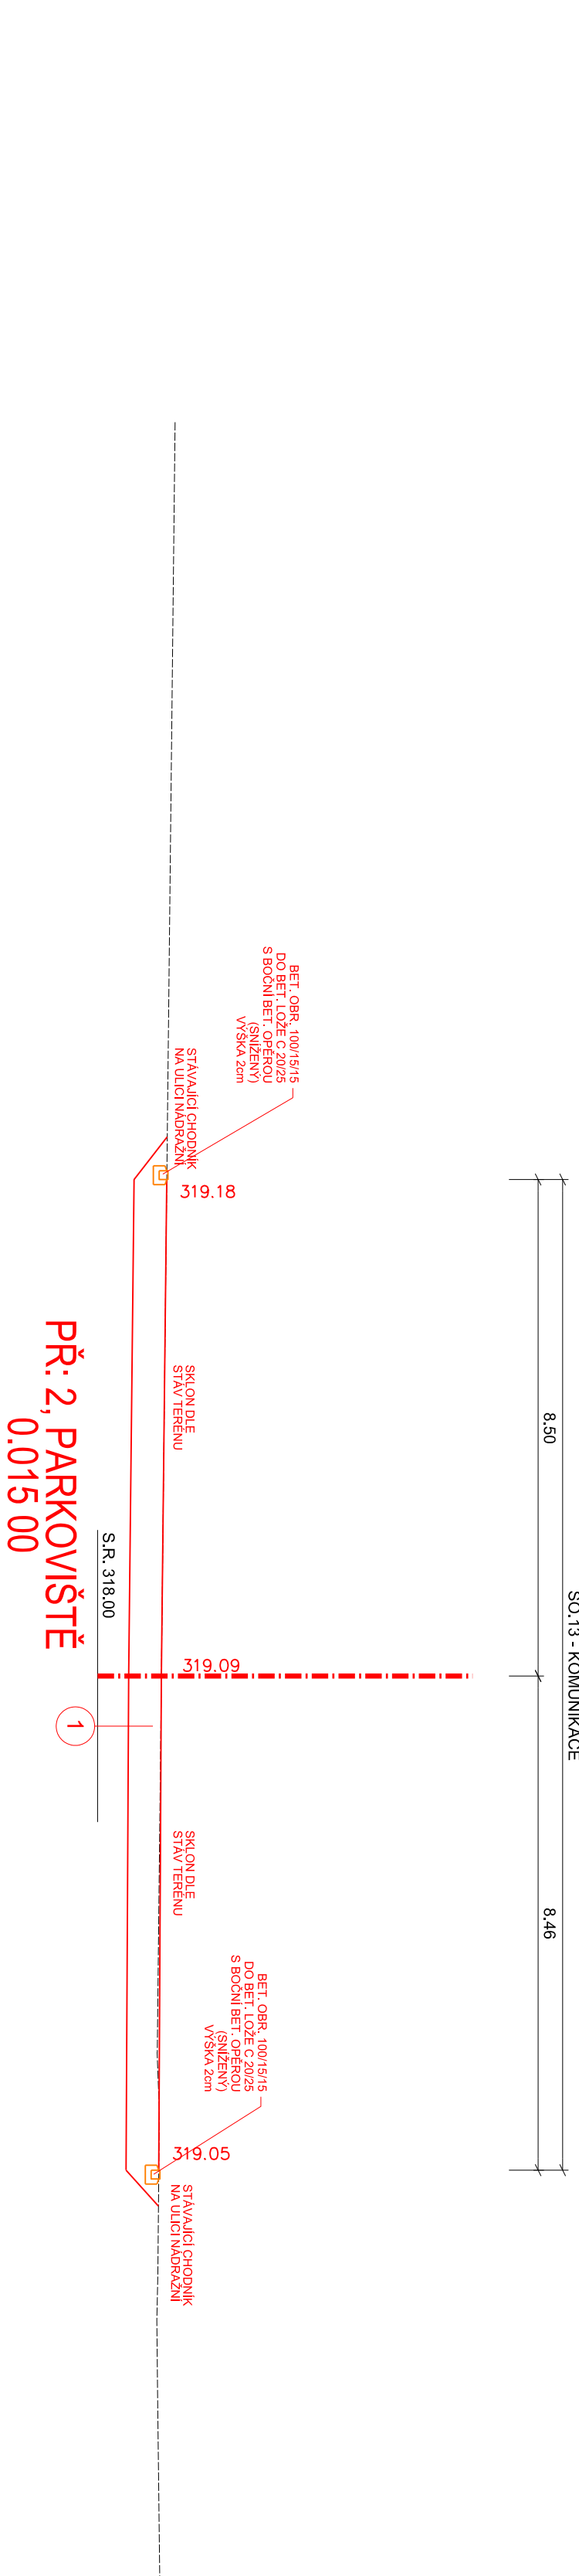


PŘ. 2. PARKOVIŠTĚ
0,015 00

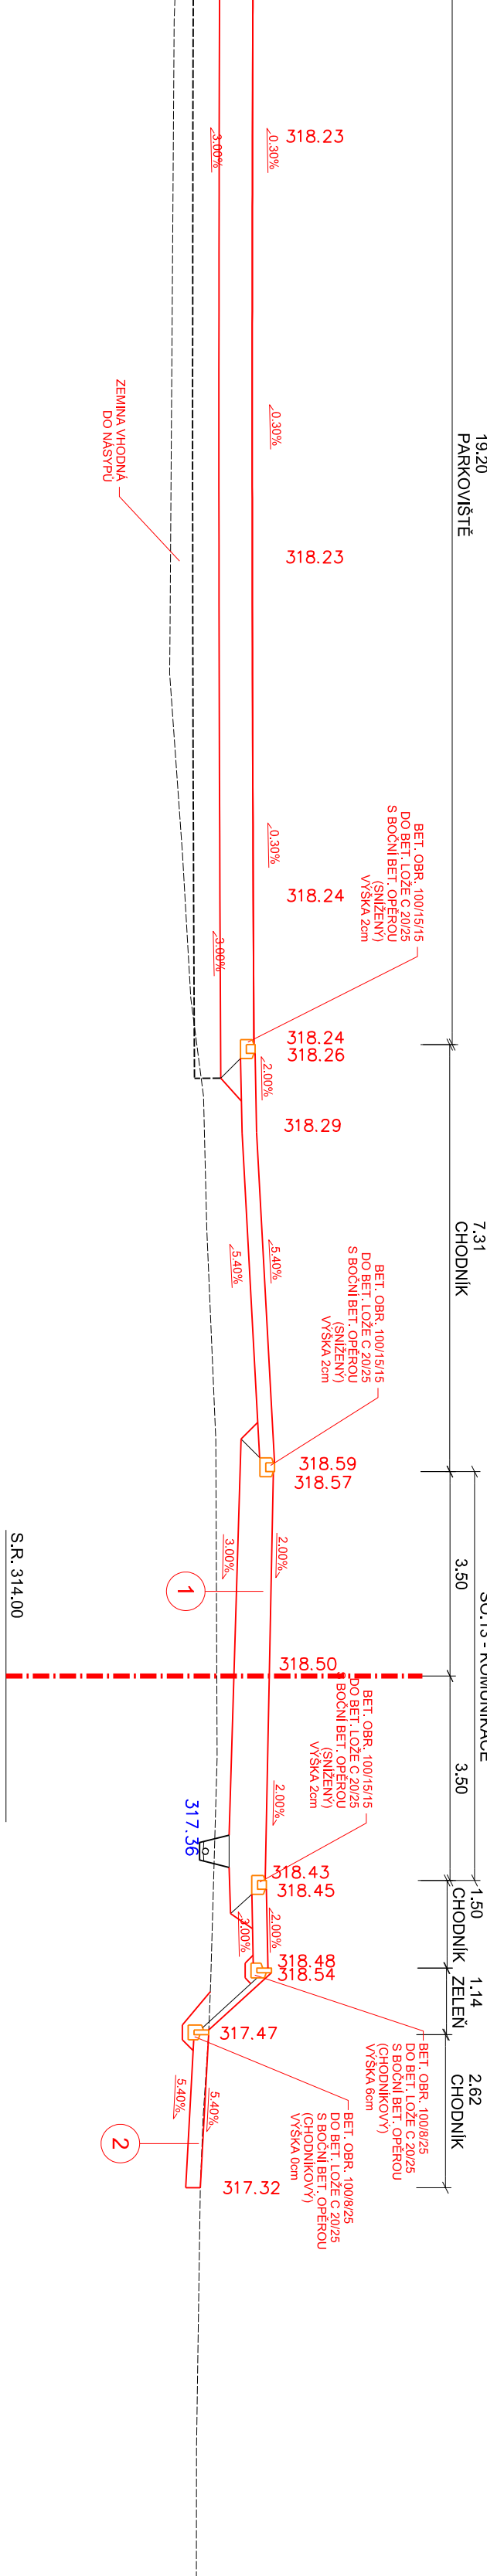


PŘ. 3. PARKOVIŠTĚ
0,030 00

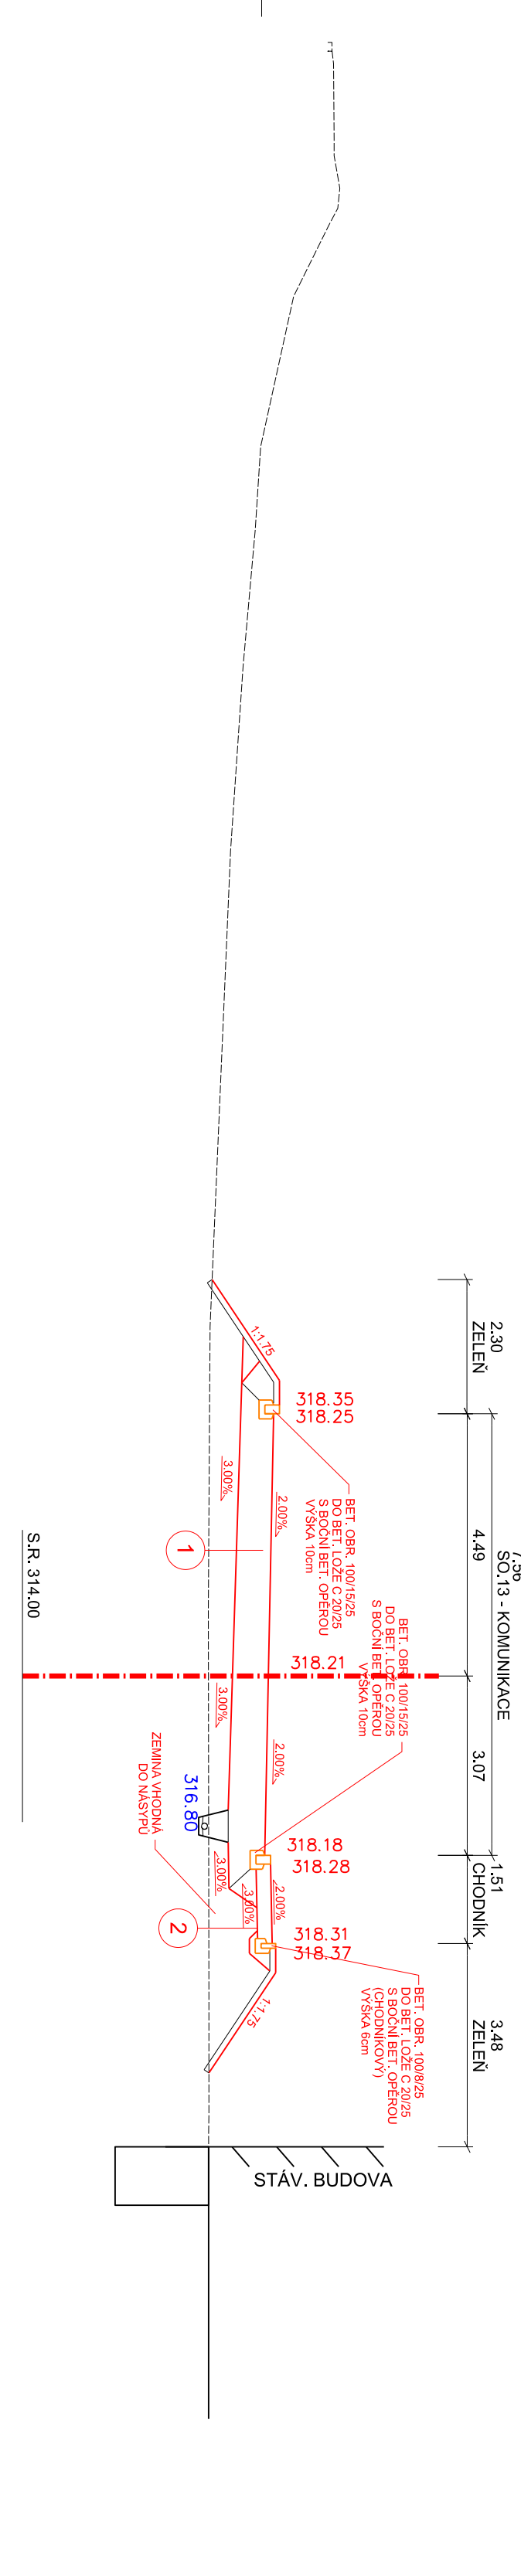


PŘ. 4. PARKOVIŠTĚ
0,045 00

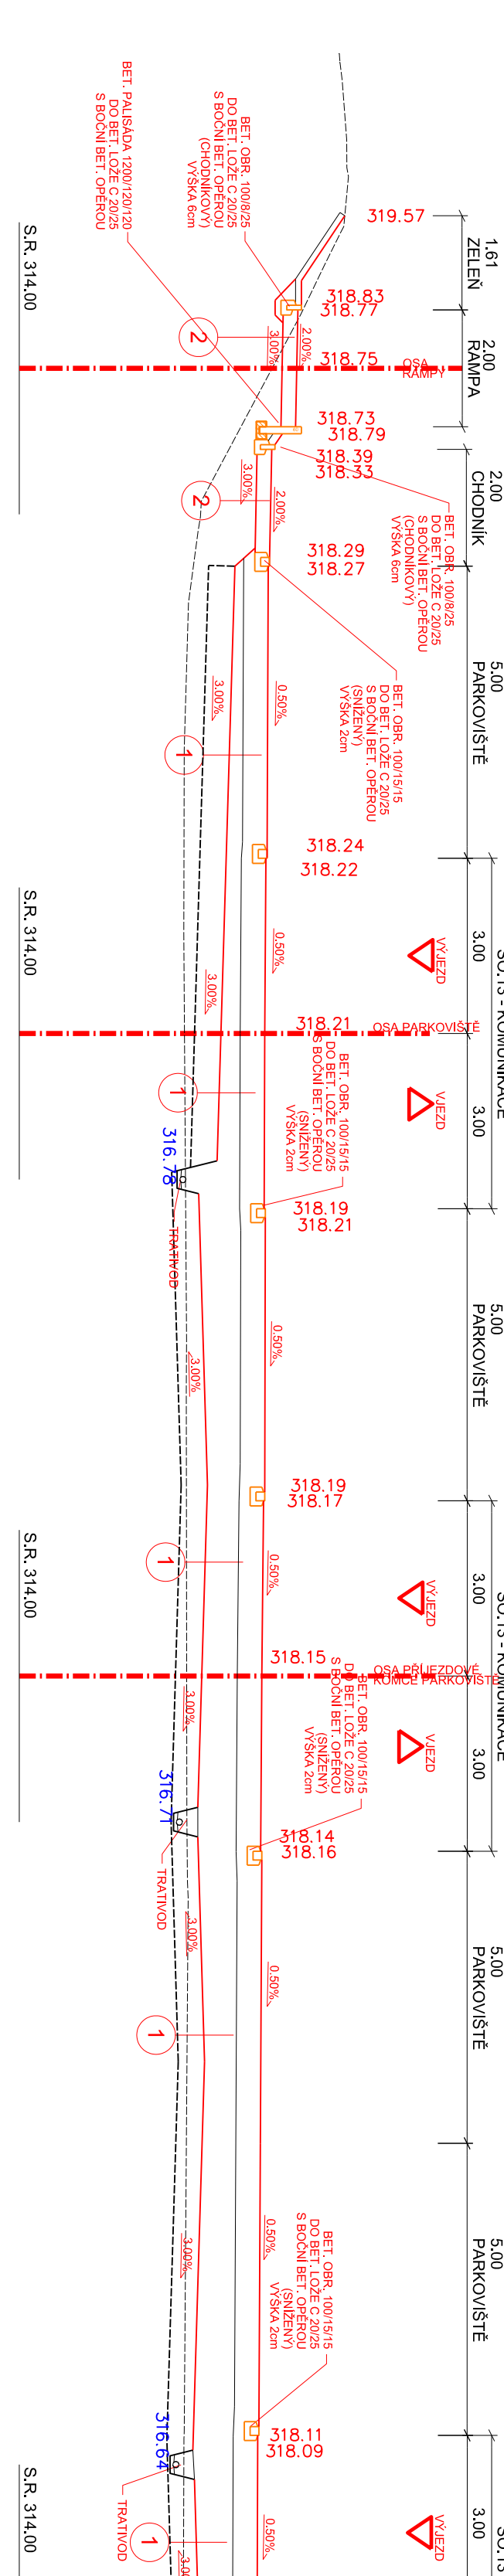


PŘ. 5. PARKOVIŠTĚ
0,060 00

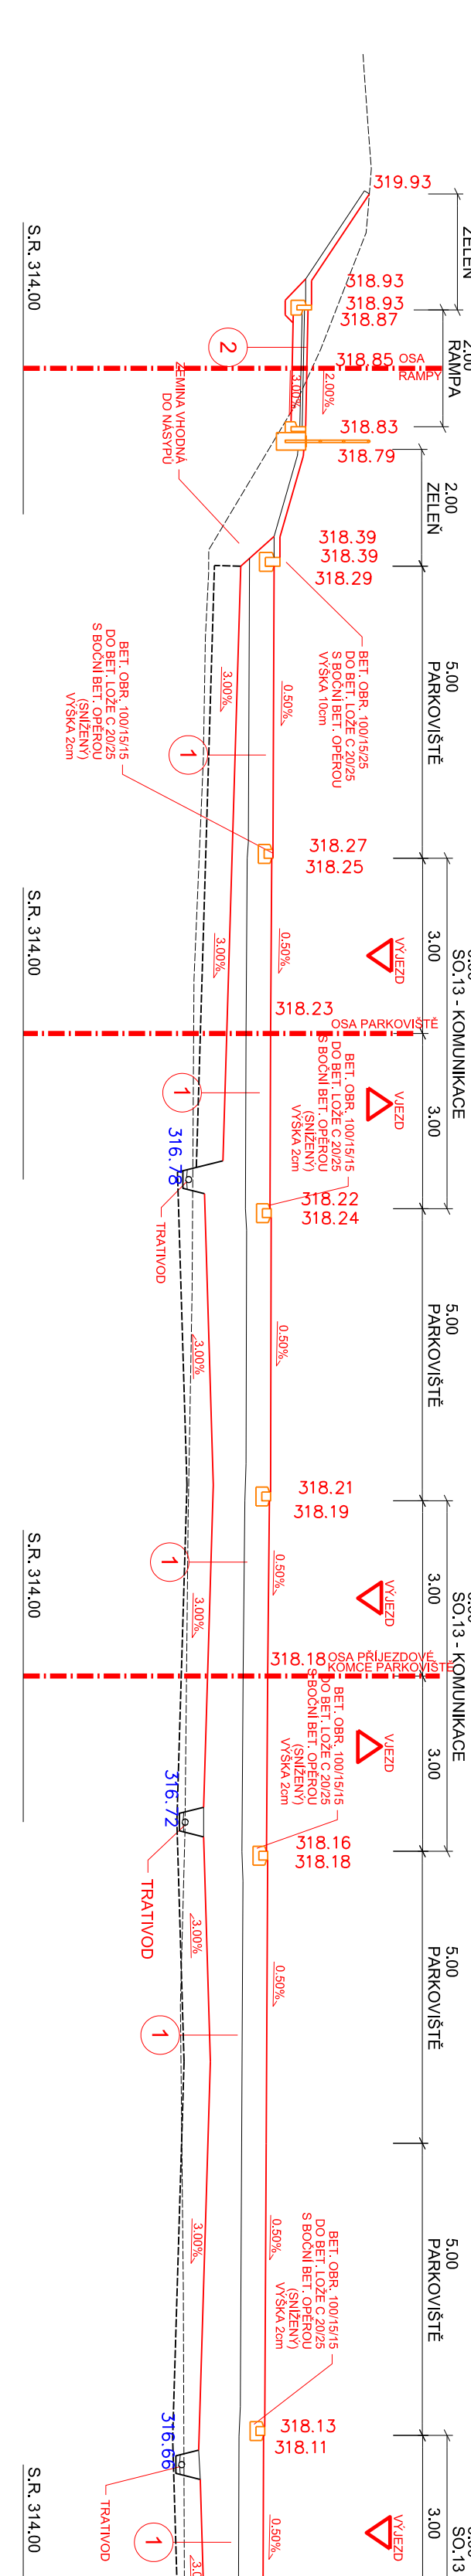


PŘ. 6. PARKOVIŠTĚ
0,075 00

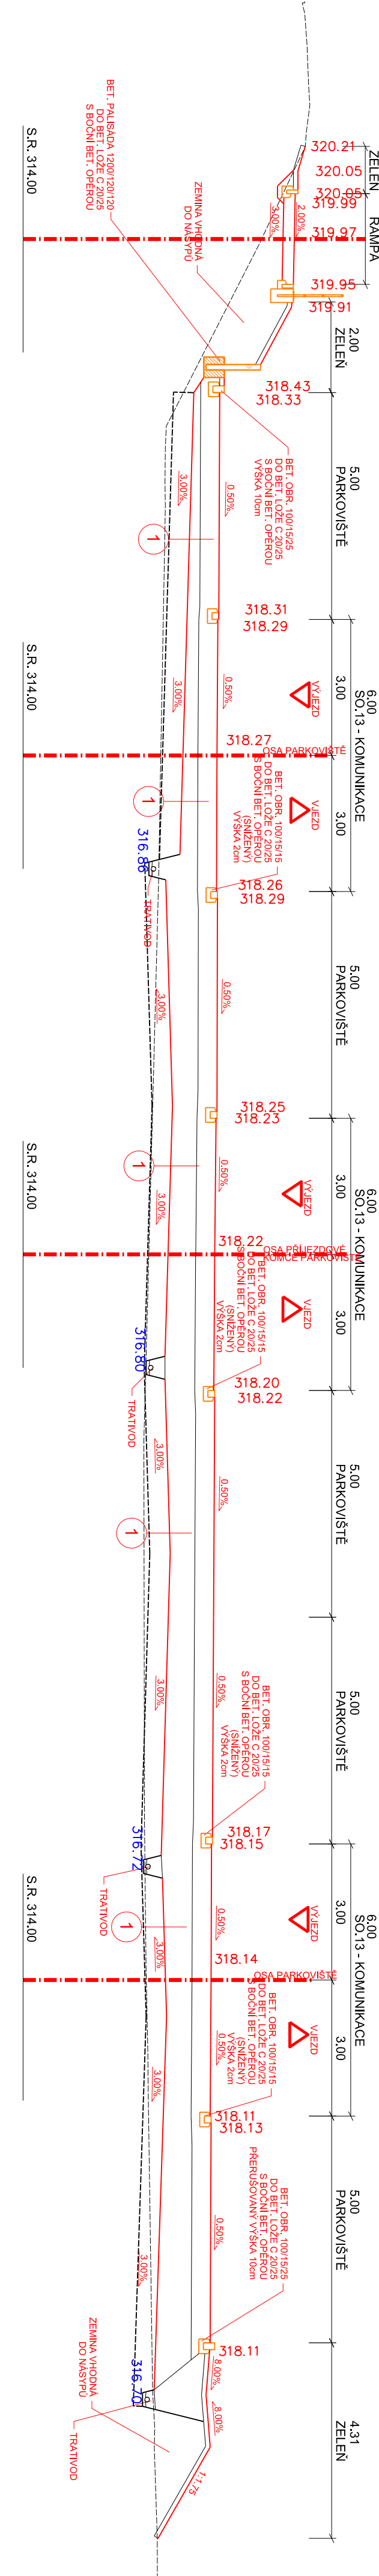

PŘ. 7. PARKOVIŠTĚ
0,090 00

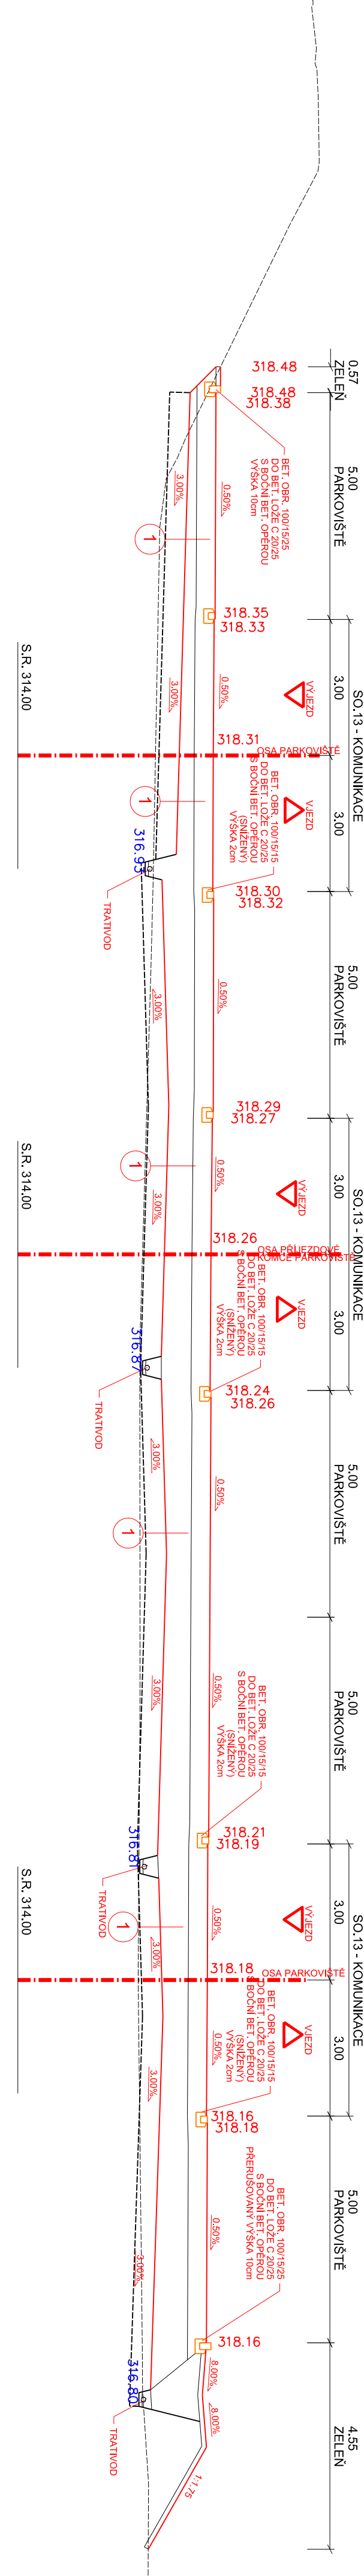

PŘ. 8. PARKOVIŠTĚ
0,097 45

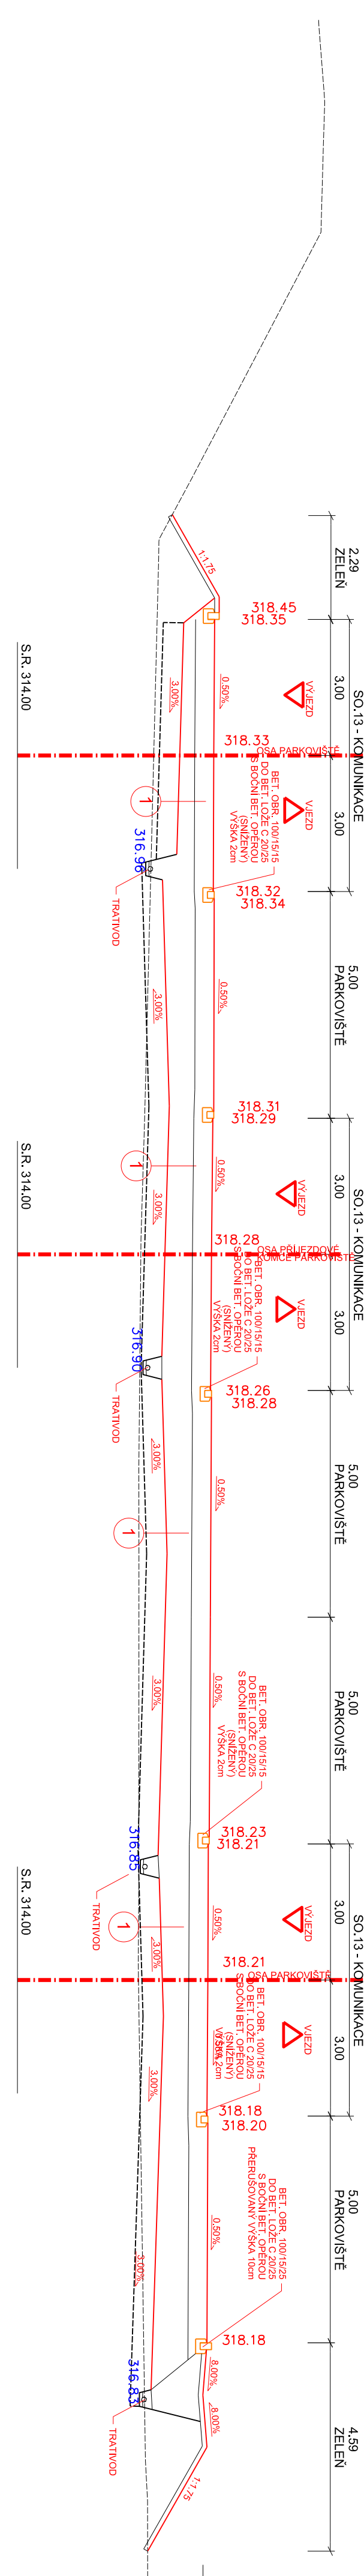

1 SKLADBA PARKOVIŠTĚ



