


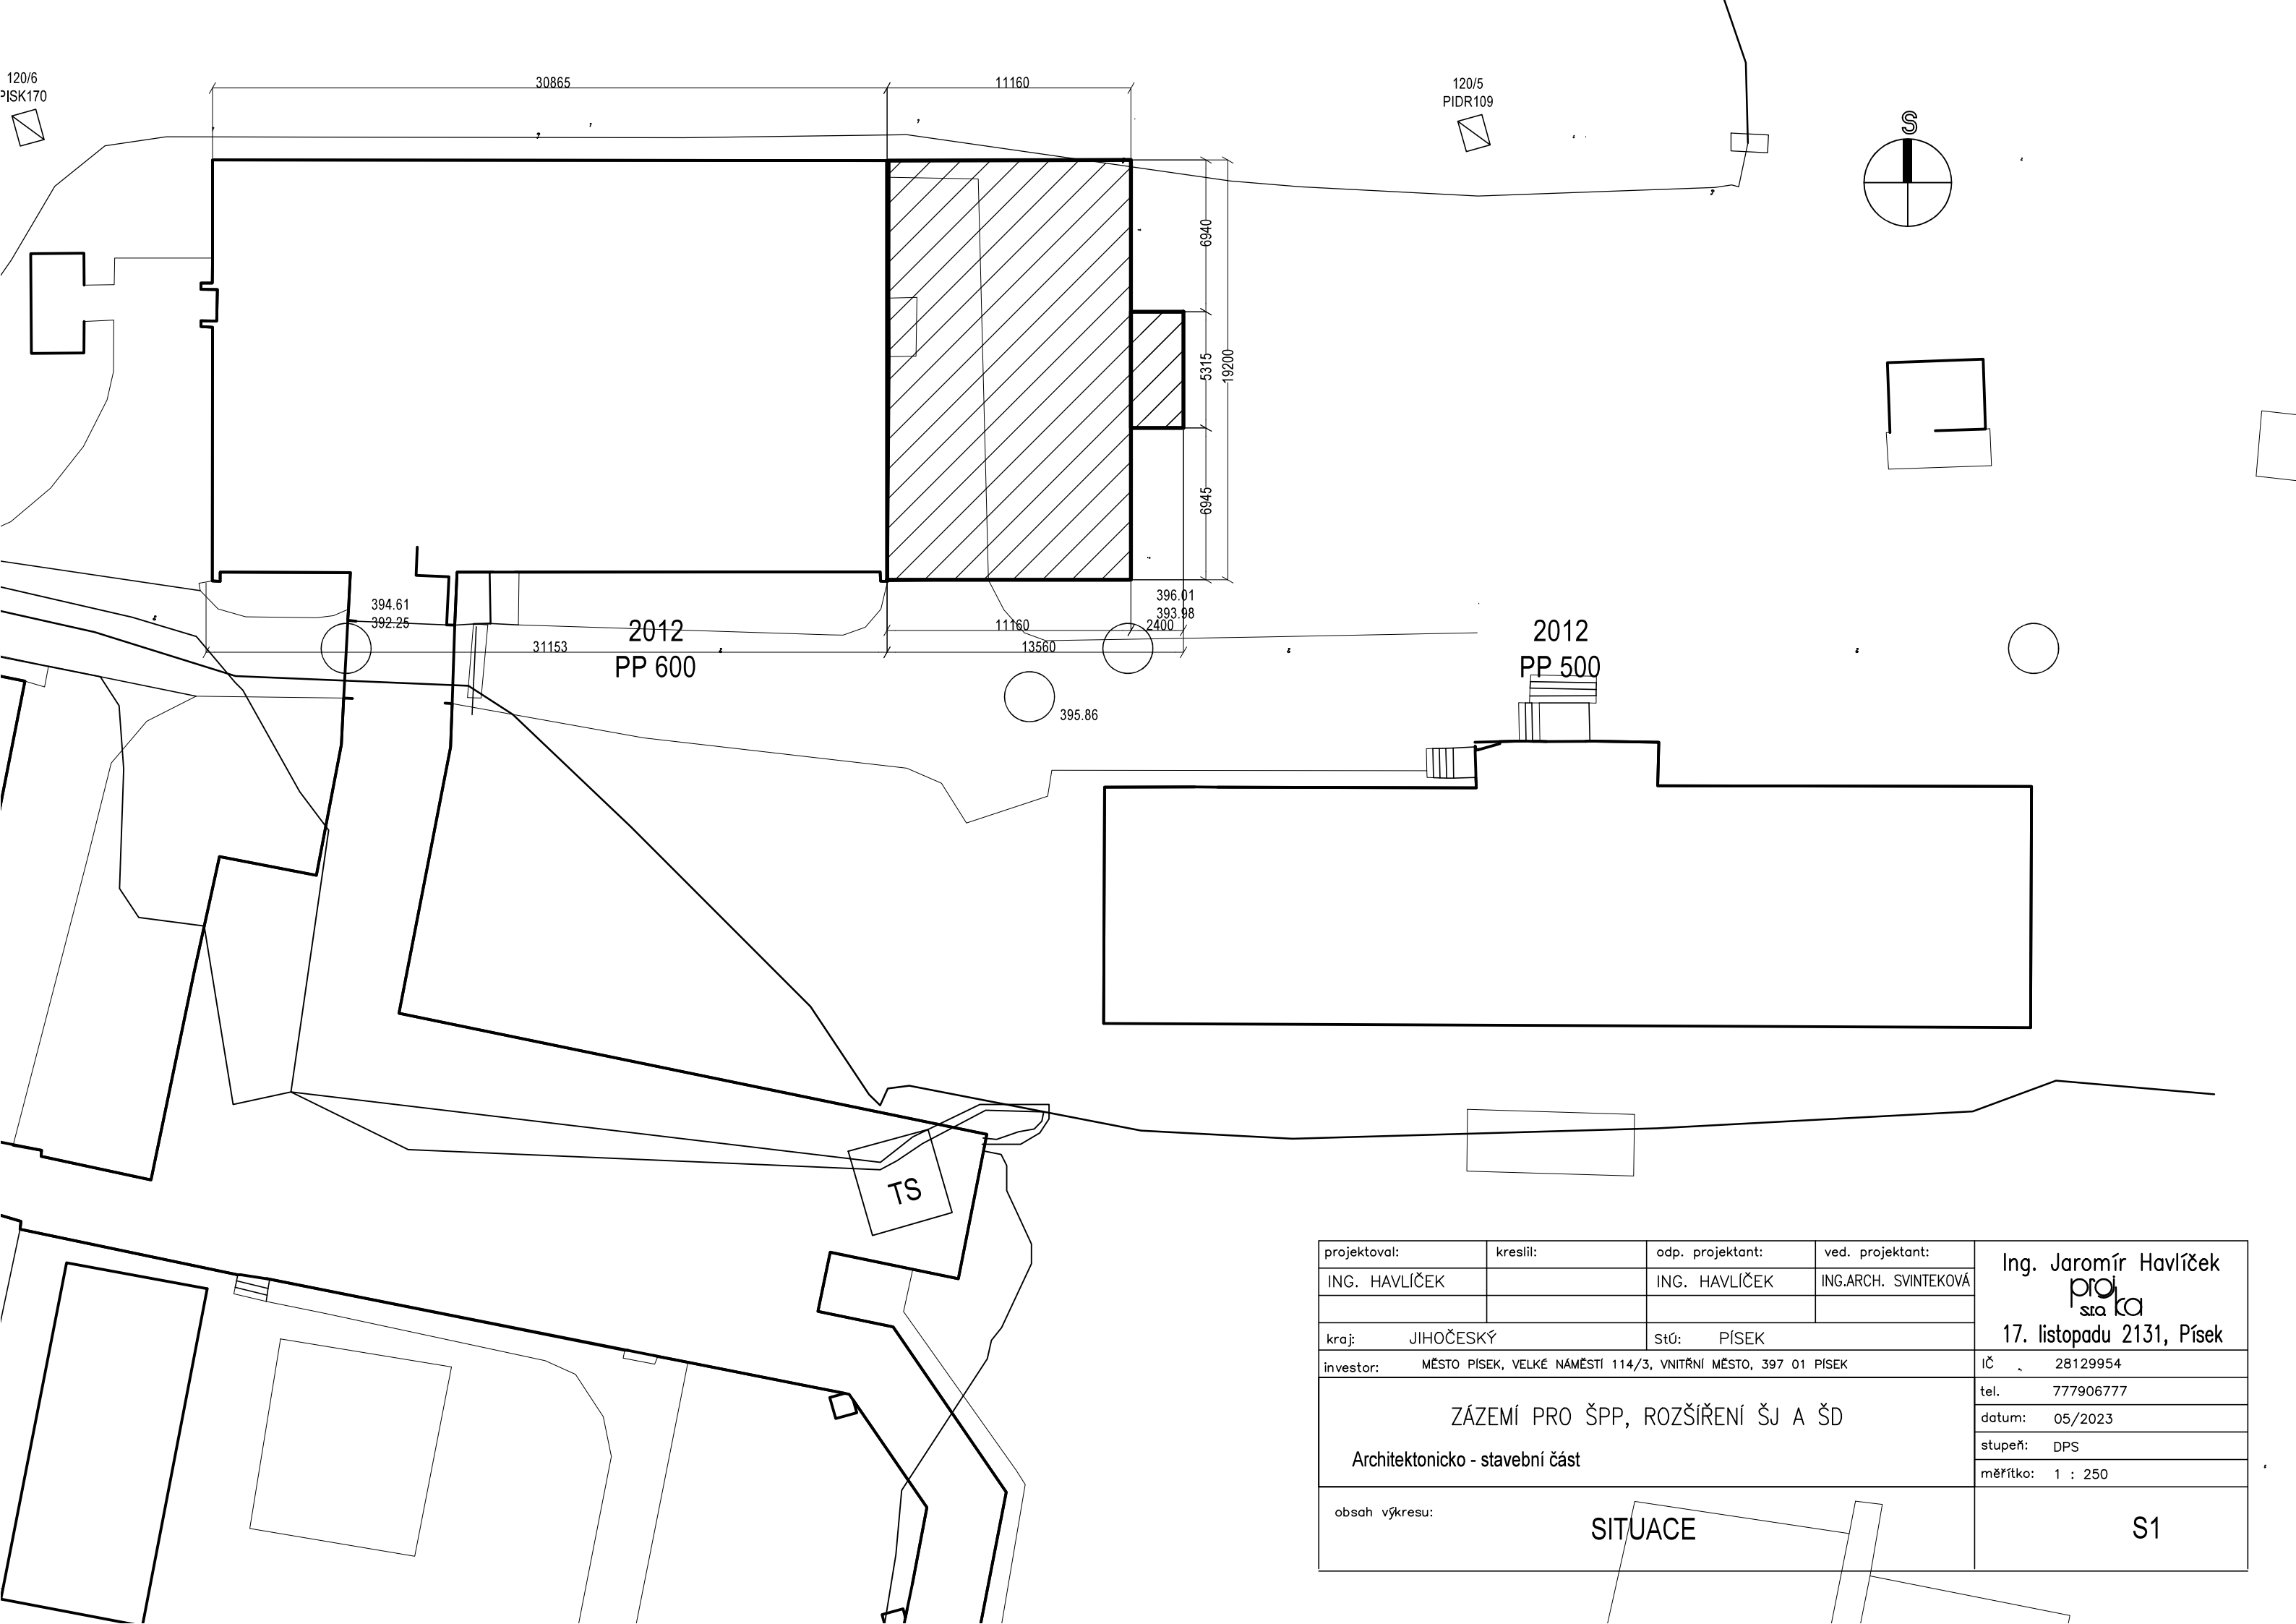

projektoval:	kreslil:	odp. projektant:	ved. projektant:	Ing. Jaromír Havlíček proj střediska 17. listopadu 2131, Písek
ING. HAVLÍČEK		ING. HAVLÍČEK	ING.ARCH. SVINTEKOVÁ	
kraj: JIHOČESKÝ	StÚ: PÍSEK			
investor:	MĚSTO PÍSEK, VELKÉ NÁMĚSTÍ 114/3, VNITŘNÍ MĚSTO, 397 01 PÍSEK			IČ „ 28129954
ZÁZEMÍ PRO ŠPP, ROZŠÍŘENÍ ŠJ A ŠD Architektonicko - stavební část				tel. 777906777
				datum: 05/2023
				stupeň: DPS
				měřítko: 1 : 250
obsah výkresu:				S1