


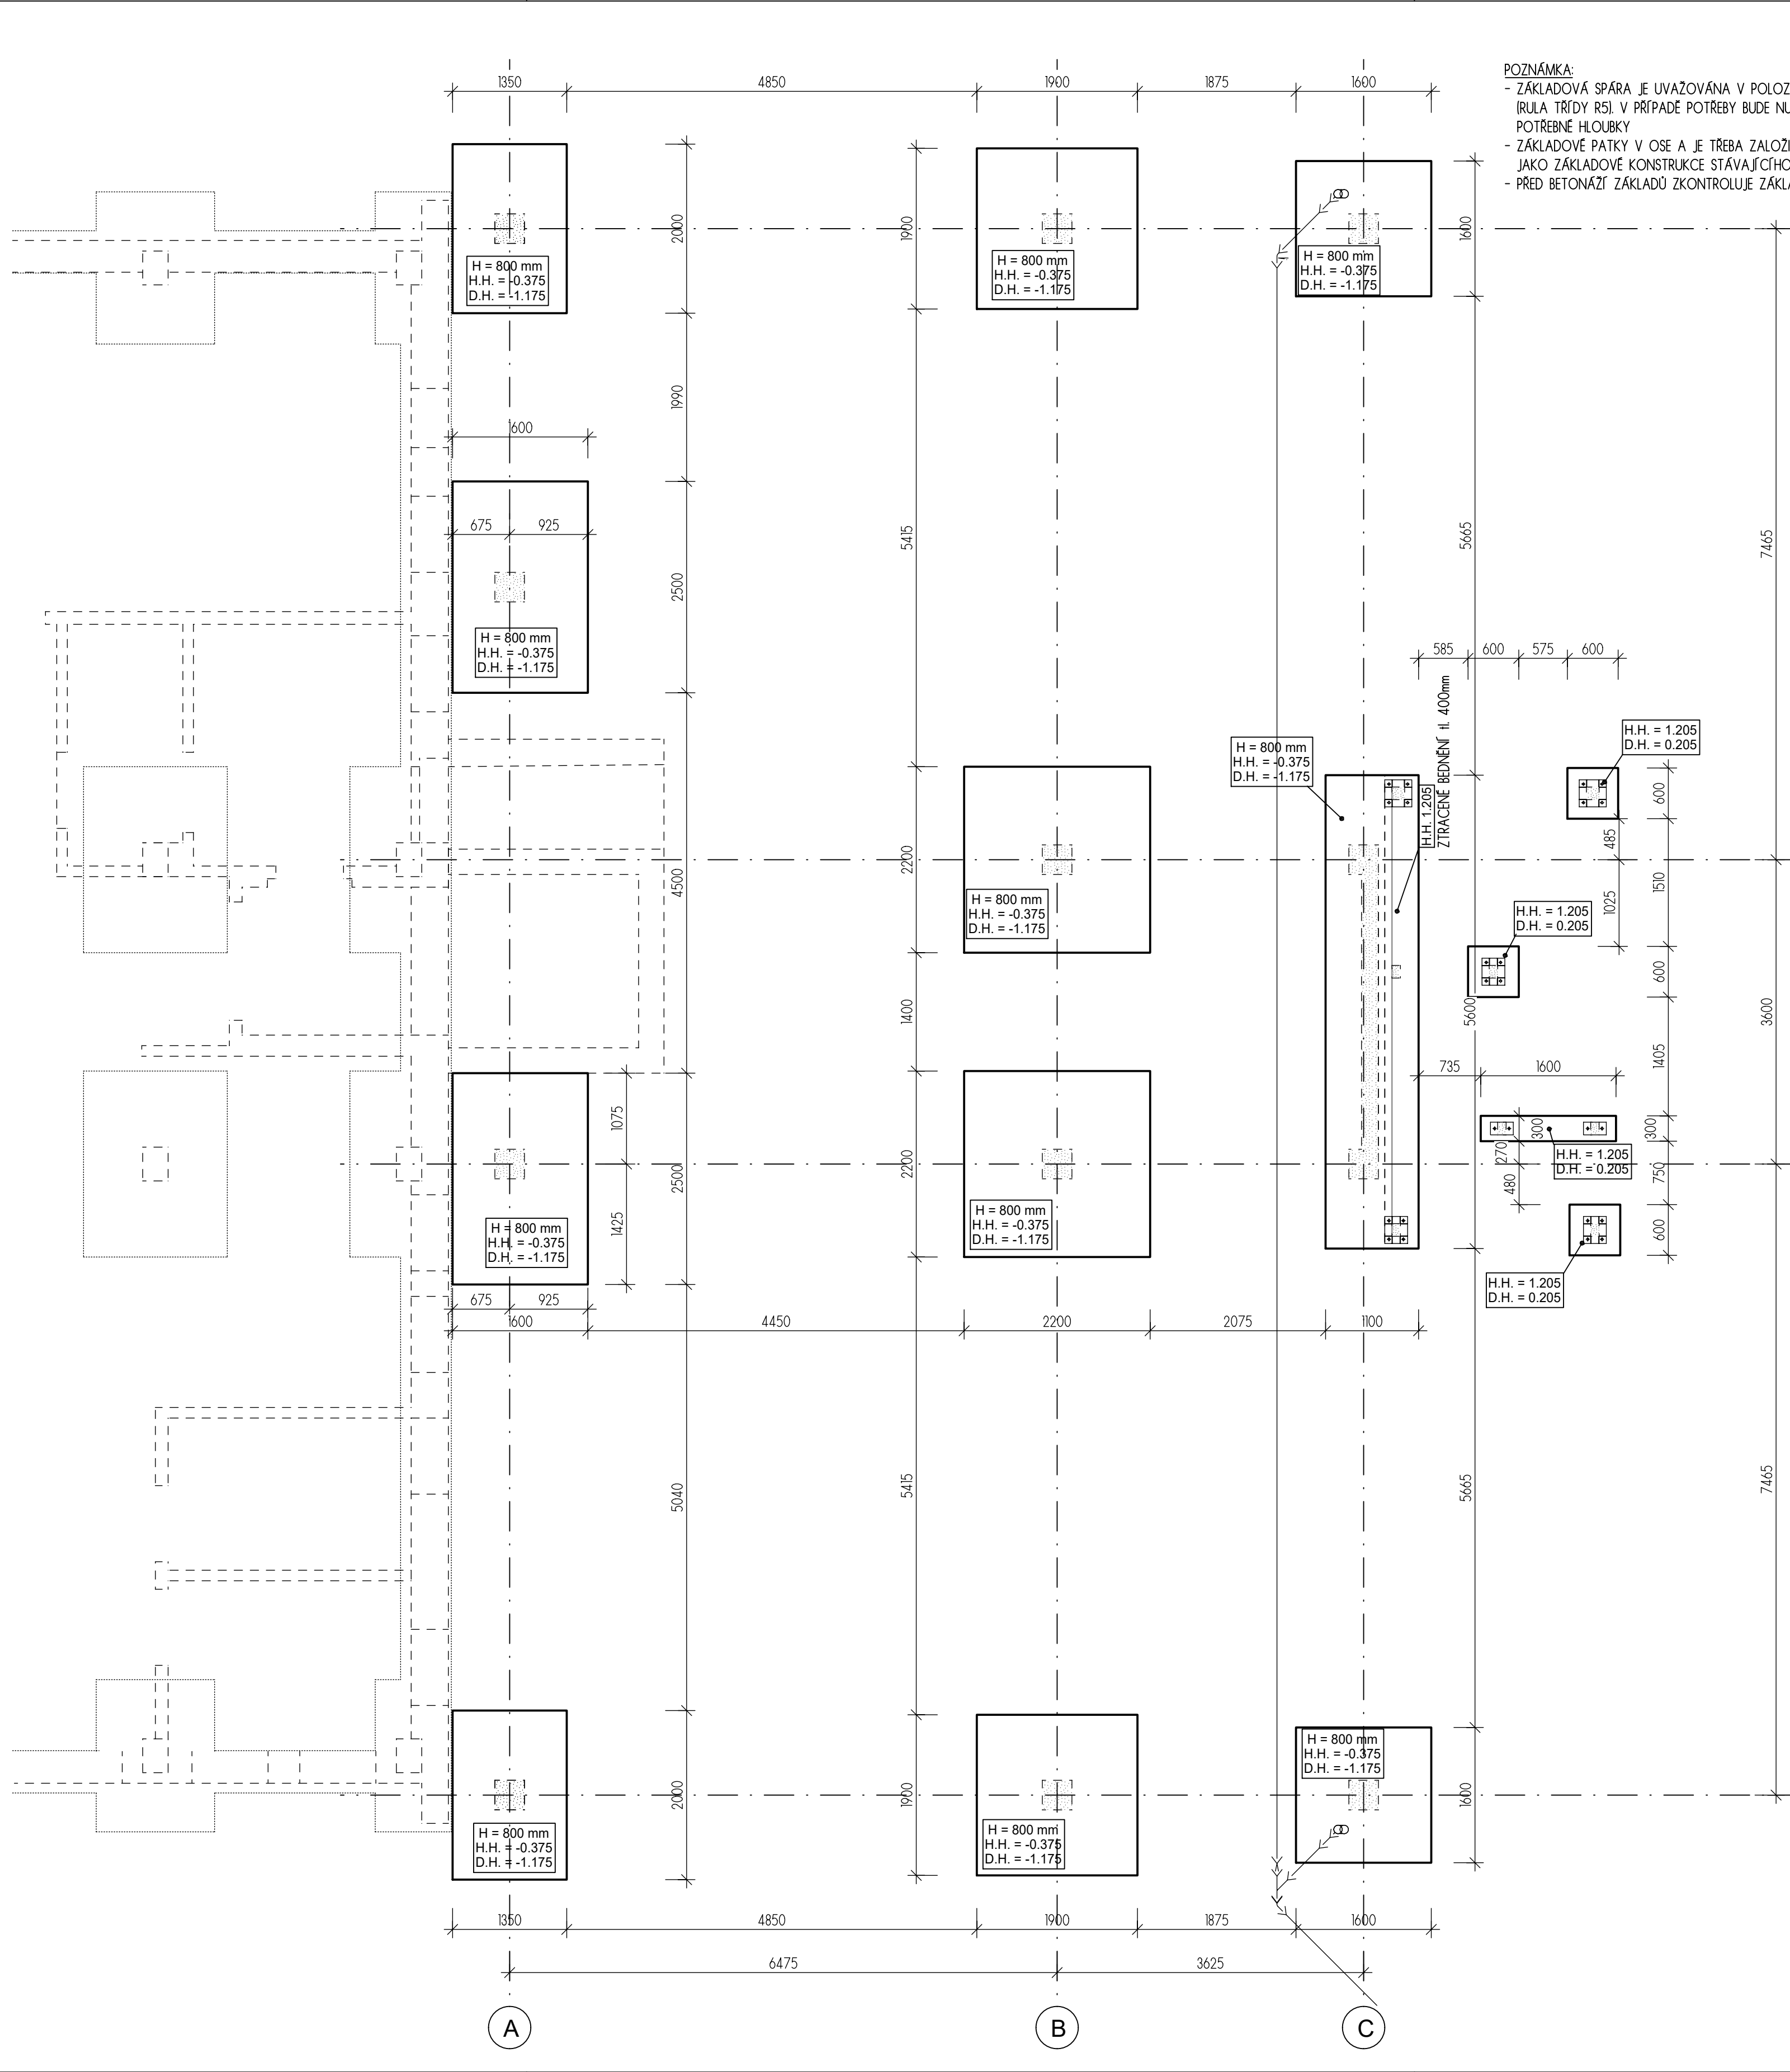

POZNÁMKA:
- ZÁKLADOVÁ SPÁRA JE UVAŽOVÁNA V POLOZE ZVĚTRALÉHO SKALNÍHO PODLOŽÍ (RULA TRÍDY R5). V PŘÍPADĚ POTŘEBY BUDE NUTNÉ ZÁKLADY PROHLoubIT DO POTŘEBNÉ HLOUBKY
- ZÁKLADOVÉ PATKY V OSE A JE TŘEBA ZALOŽIT V OBDOBNE HLOUBCE JAKO ZÁKLADOVÉ KONSTRUKCE STÁVAJÍCÍHO OBJEKTU DRUŽINY/SKOLNÍ JÍDELNY
- PŘED BETONÁŽÍ ZÁKLADŮ ZKONTROLUJE ZÁKLADOVOU SPÁRU GEOLOG

- LEGENDA:
- NOSNÁ KONSTRUKCE NAD ZOBRAZOVANÝM PODLAŽÍM
 - ŽB KONSTRUKCE
 - ZTRACENÉ BEDNĚNÍ
 - ŽB KCE VE SKLOPENÉM ŘEZU

PŘEDPISY
ČSN EN 1991 Zatížení konstrukcí
ČSN EN 1992 Navrhování betonových konstrukcí
ČSN EN 1993 Navrhování ocelových konstrukcí
ČSN EN 1994 Navrhování spřaženích ocelobetonových konstrukcí
ČSN EN 1996 Navrhování zděných konstrukcí
ČSN EN 1997 Navrhování geotechnických konstrukcí
ČSN EN 13670 Provádění betonových konstrukcí
ČSN EN 206-1 Beton-Část 1: Specifikace, vlastnosti, výroba a shoda
OSTATNÍ DLE TECHNICKÉ ZPRÁVY

POZNÁMKY
- VEŠKERÉ PRÁCE PROVÁDĚT PODLE PLATNÝCH PRAVNÍCH PŘEDPISŮ A PŘEDPISŮ VÝROBCŮ JEDNOTLIVÝCH MATERIÁLŮ. V PŘÍPADĚ NESROVNALOSTÍ NUTNO KONTAKTOVAT PROJEKTANTA.
- VEŠKERÉ ZMĚNY KONZULTOVAT S PROJEKTANTEM.
- NEJSOU ZAKRESLENY ŽADNÉ ROZVODY SPECIALISTŮ.
- ROZVODY JE NUTNÉ PROVÉST DLE PROJEKTŮ JEDNOTLIVÝCH PROFESÍ - ELE, KAN, VOD, PLYN, ŮT, CHLAD, ATD.
- DĚLKY OCELOVÝCH PRVKŮ ROZMĚRIT NA MÍSTĚ
- DO PROJEKTU JSOU ZAPRACOVÁNY INFORMACE ZNÁMÉ KE DNI VYDÁNÍ DOKUMENTACE DLE ROZPISKY

BETON C16/20 XC2
BET. VÝZTUŽ B500B

INDEX	DATUM	POPIS	SCHVÁLIL (HIP)
Evidence změn			Pozn.: INDEX / DATUM aktualizovat i v popisech

ZŠ EDVARDA BENEŠE V PÍSKU
ZÁZEMÍ PRO ŠPP, ROZŠÍŘENÍ ŠJ A ŠD

MÍROVÉ NÁMĚSTÍ 1466, PÍSEK
DPS

INVESTOR

MĚSTO PÍSEK
VELKÉ NÁMĚSTÍ 114/3
397 01 PÍSEK

HLAVNÍ PROJEKTANT

ING.ARCH. EVA SVINTEKOVÁ

PROJEKTANT ČÁSTI DOKUMENTACE



KUPROS s.r.o.
Vlkova 23, 130 00 Praha 3
e-mail: firma@kupros-sro.cz
tel: 222 222 902
http://www.kupros-sro.cz

Razítko a podpis
autorizované osoby :

Schválil : Ing. K. Šatava

Podpis

Vypracoval : Ing. K. Šatava

Obsah :

ZÁKLADY TVAR

Č. paré :

První datum :	06/2023	Aktual. datum :	06/2023	Měřítko :	M 1:50
Profese :	STAVEBNĚ-KONSTRUKČNÍ ČÁST	Počet formátů :			

Stupeň dokumentace	Profese (Kód dle 499/2006)	Kód objektu / zóna domu	Poř. číslo	Název / obsah výkresu	Index
DPS	D.1.2.	-			03