




DET 01
M 1:10

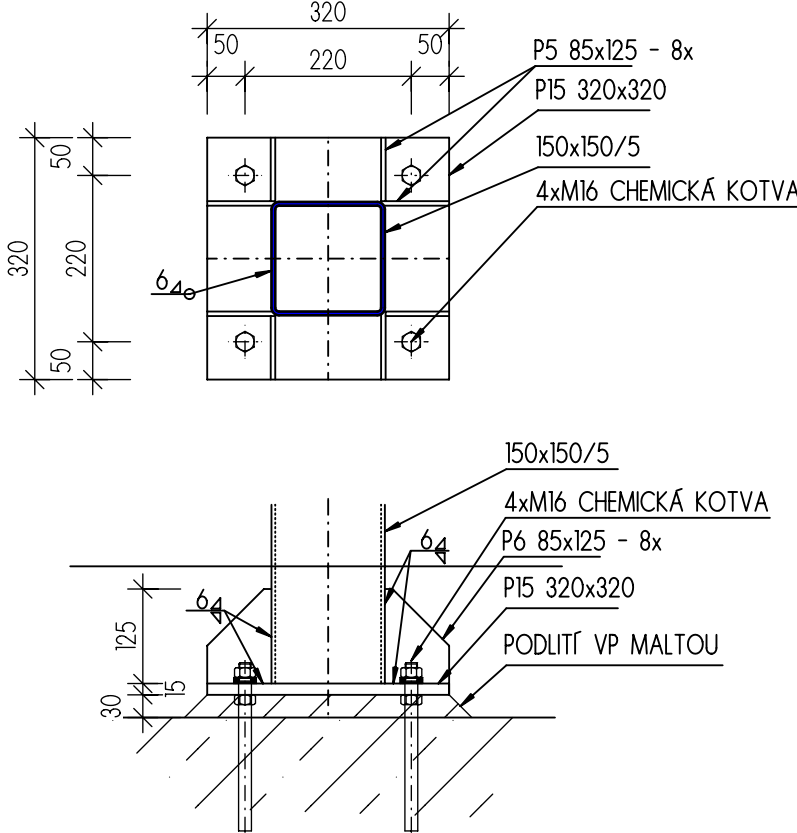


DET 02
M 1:10

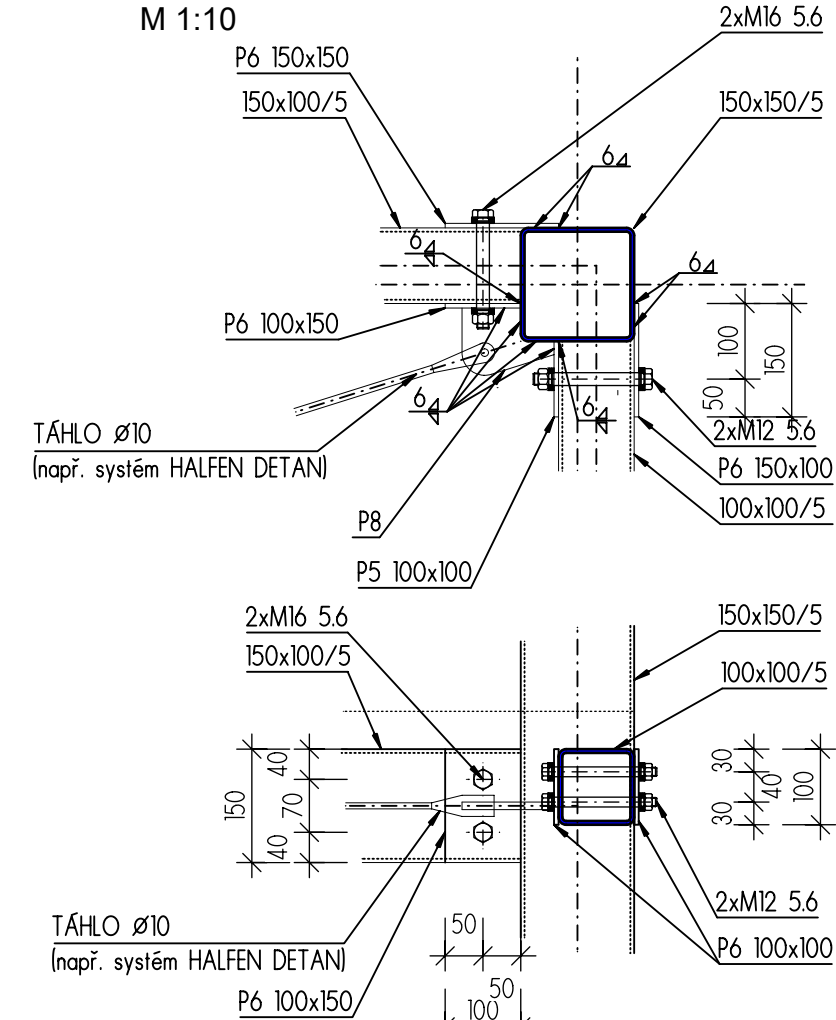


DET 03
M 1:10

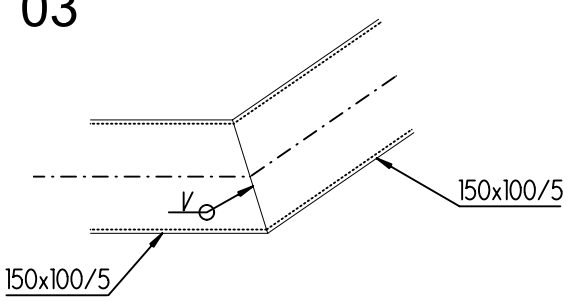


2 - 2

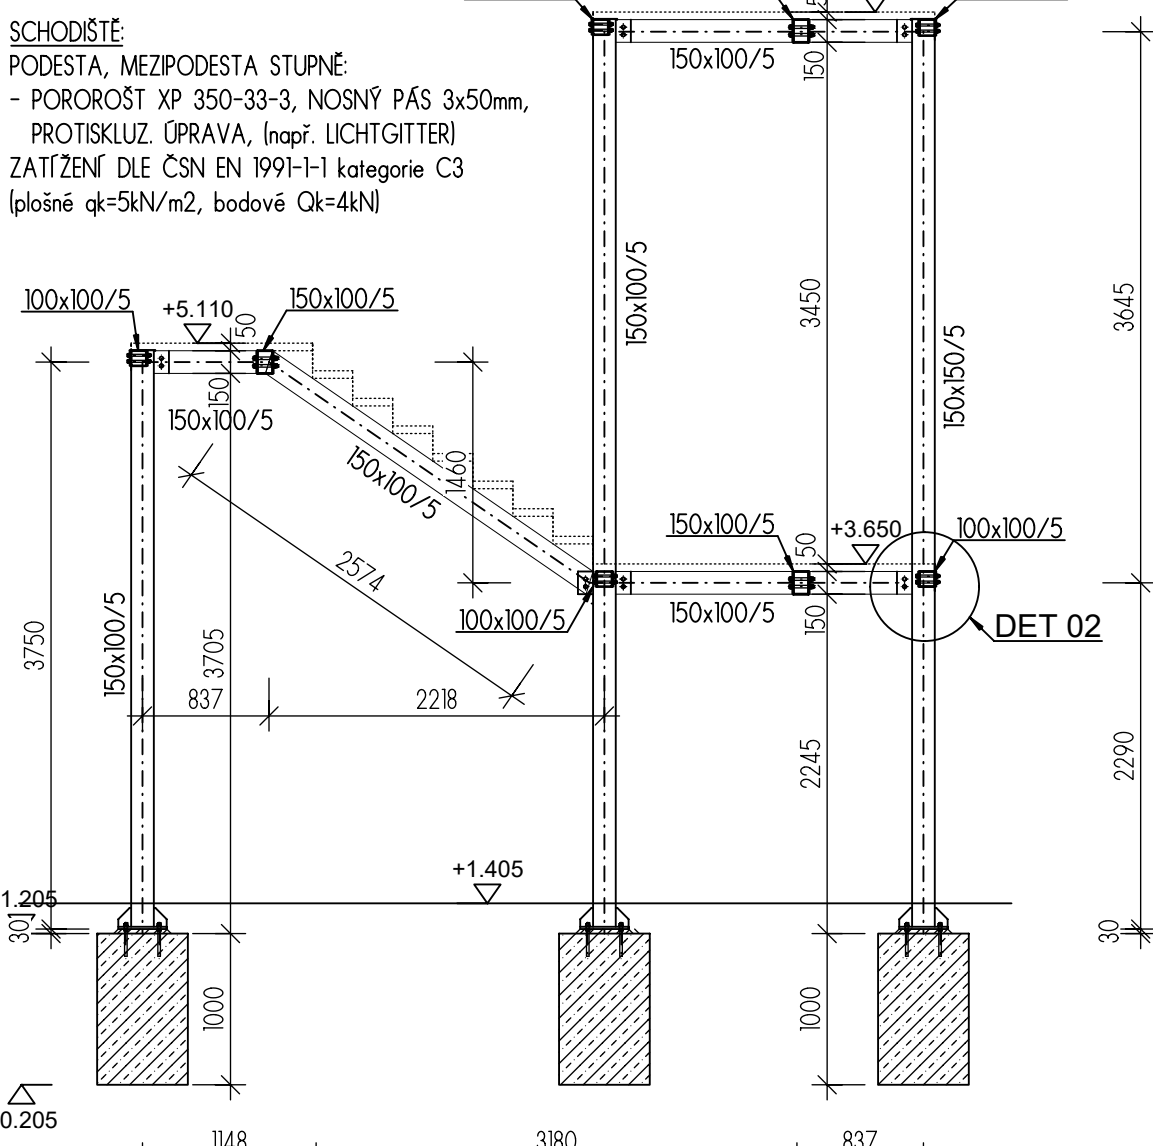

1 - 1

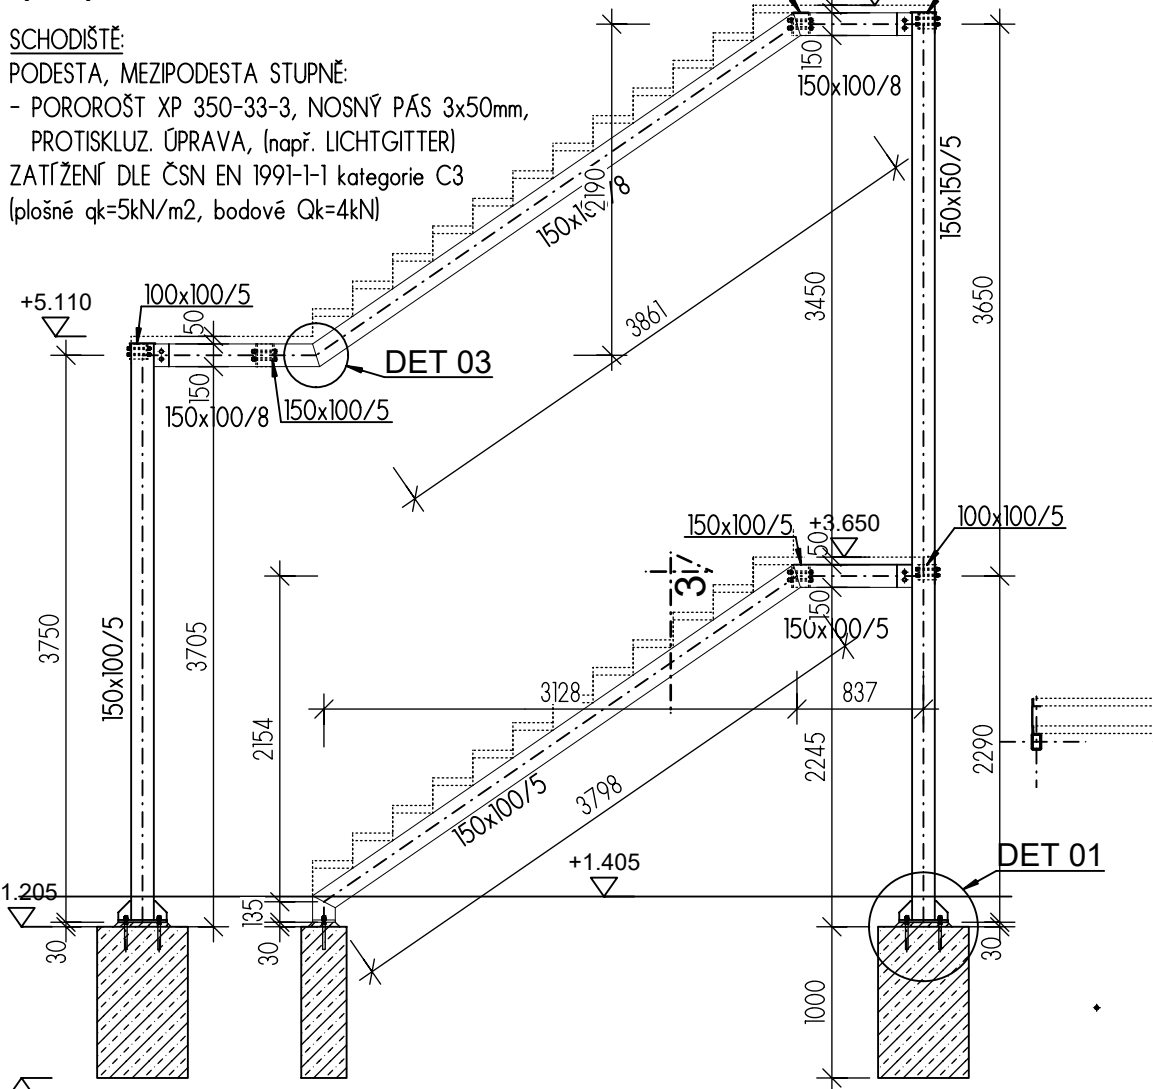

VÝKAZ OCELOVÝCH KONSTRUKCÍ					
dílec/member	profil/profile	délka/length m, m2	ks/pieces	délka celk/tot.length m, m2	weight kg/m, kg/m2, kg
SCHODIŠTĚ	150x100/5	4,680	1	4,68	18,3
	150x100/5	3,920	1	3,92	18,3
	150x100/5	1,180	2	2,36	18,3
	150x100/5	1,960	2	3,92	18,3
	150x100/5	2,600	1	2,60	18,3
	150x100/5	3,360	1	3,36	18,3
	150x100/5	4,150	1	4,15	18,3
	150x100/5	2,200	3	6,60	18,3
	150x100/5	3,810	2	7,62	18,3
	150x100/5	6,000	2	12,00	18,3
	150x150/5	6,000	2	12,00	18,3
	150x100/8	5,700	1	5,70	27,7
	100x100/5	2,100	2	4,20	14,4
	100x100/5	1,000	2	2,00	14,4
	STUPNĚ 0,265x1,2	0,318	29	9,22	45,30
PODESTA 1		4,000	1	4,00	181,2
PODESTA 2		2,880	1	2,88	130,5
PODESTA 3		4,000	1	4,00	181,2
					1 168,4
Rezerva na spoje a stykávání 10 % / Reserve for connections 10%					116,8
Celkem jeden dílec / Total one member					1 285,3
Počet dílců / Members Quantity					1,0
Celkem / Total:					1 285,3

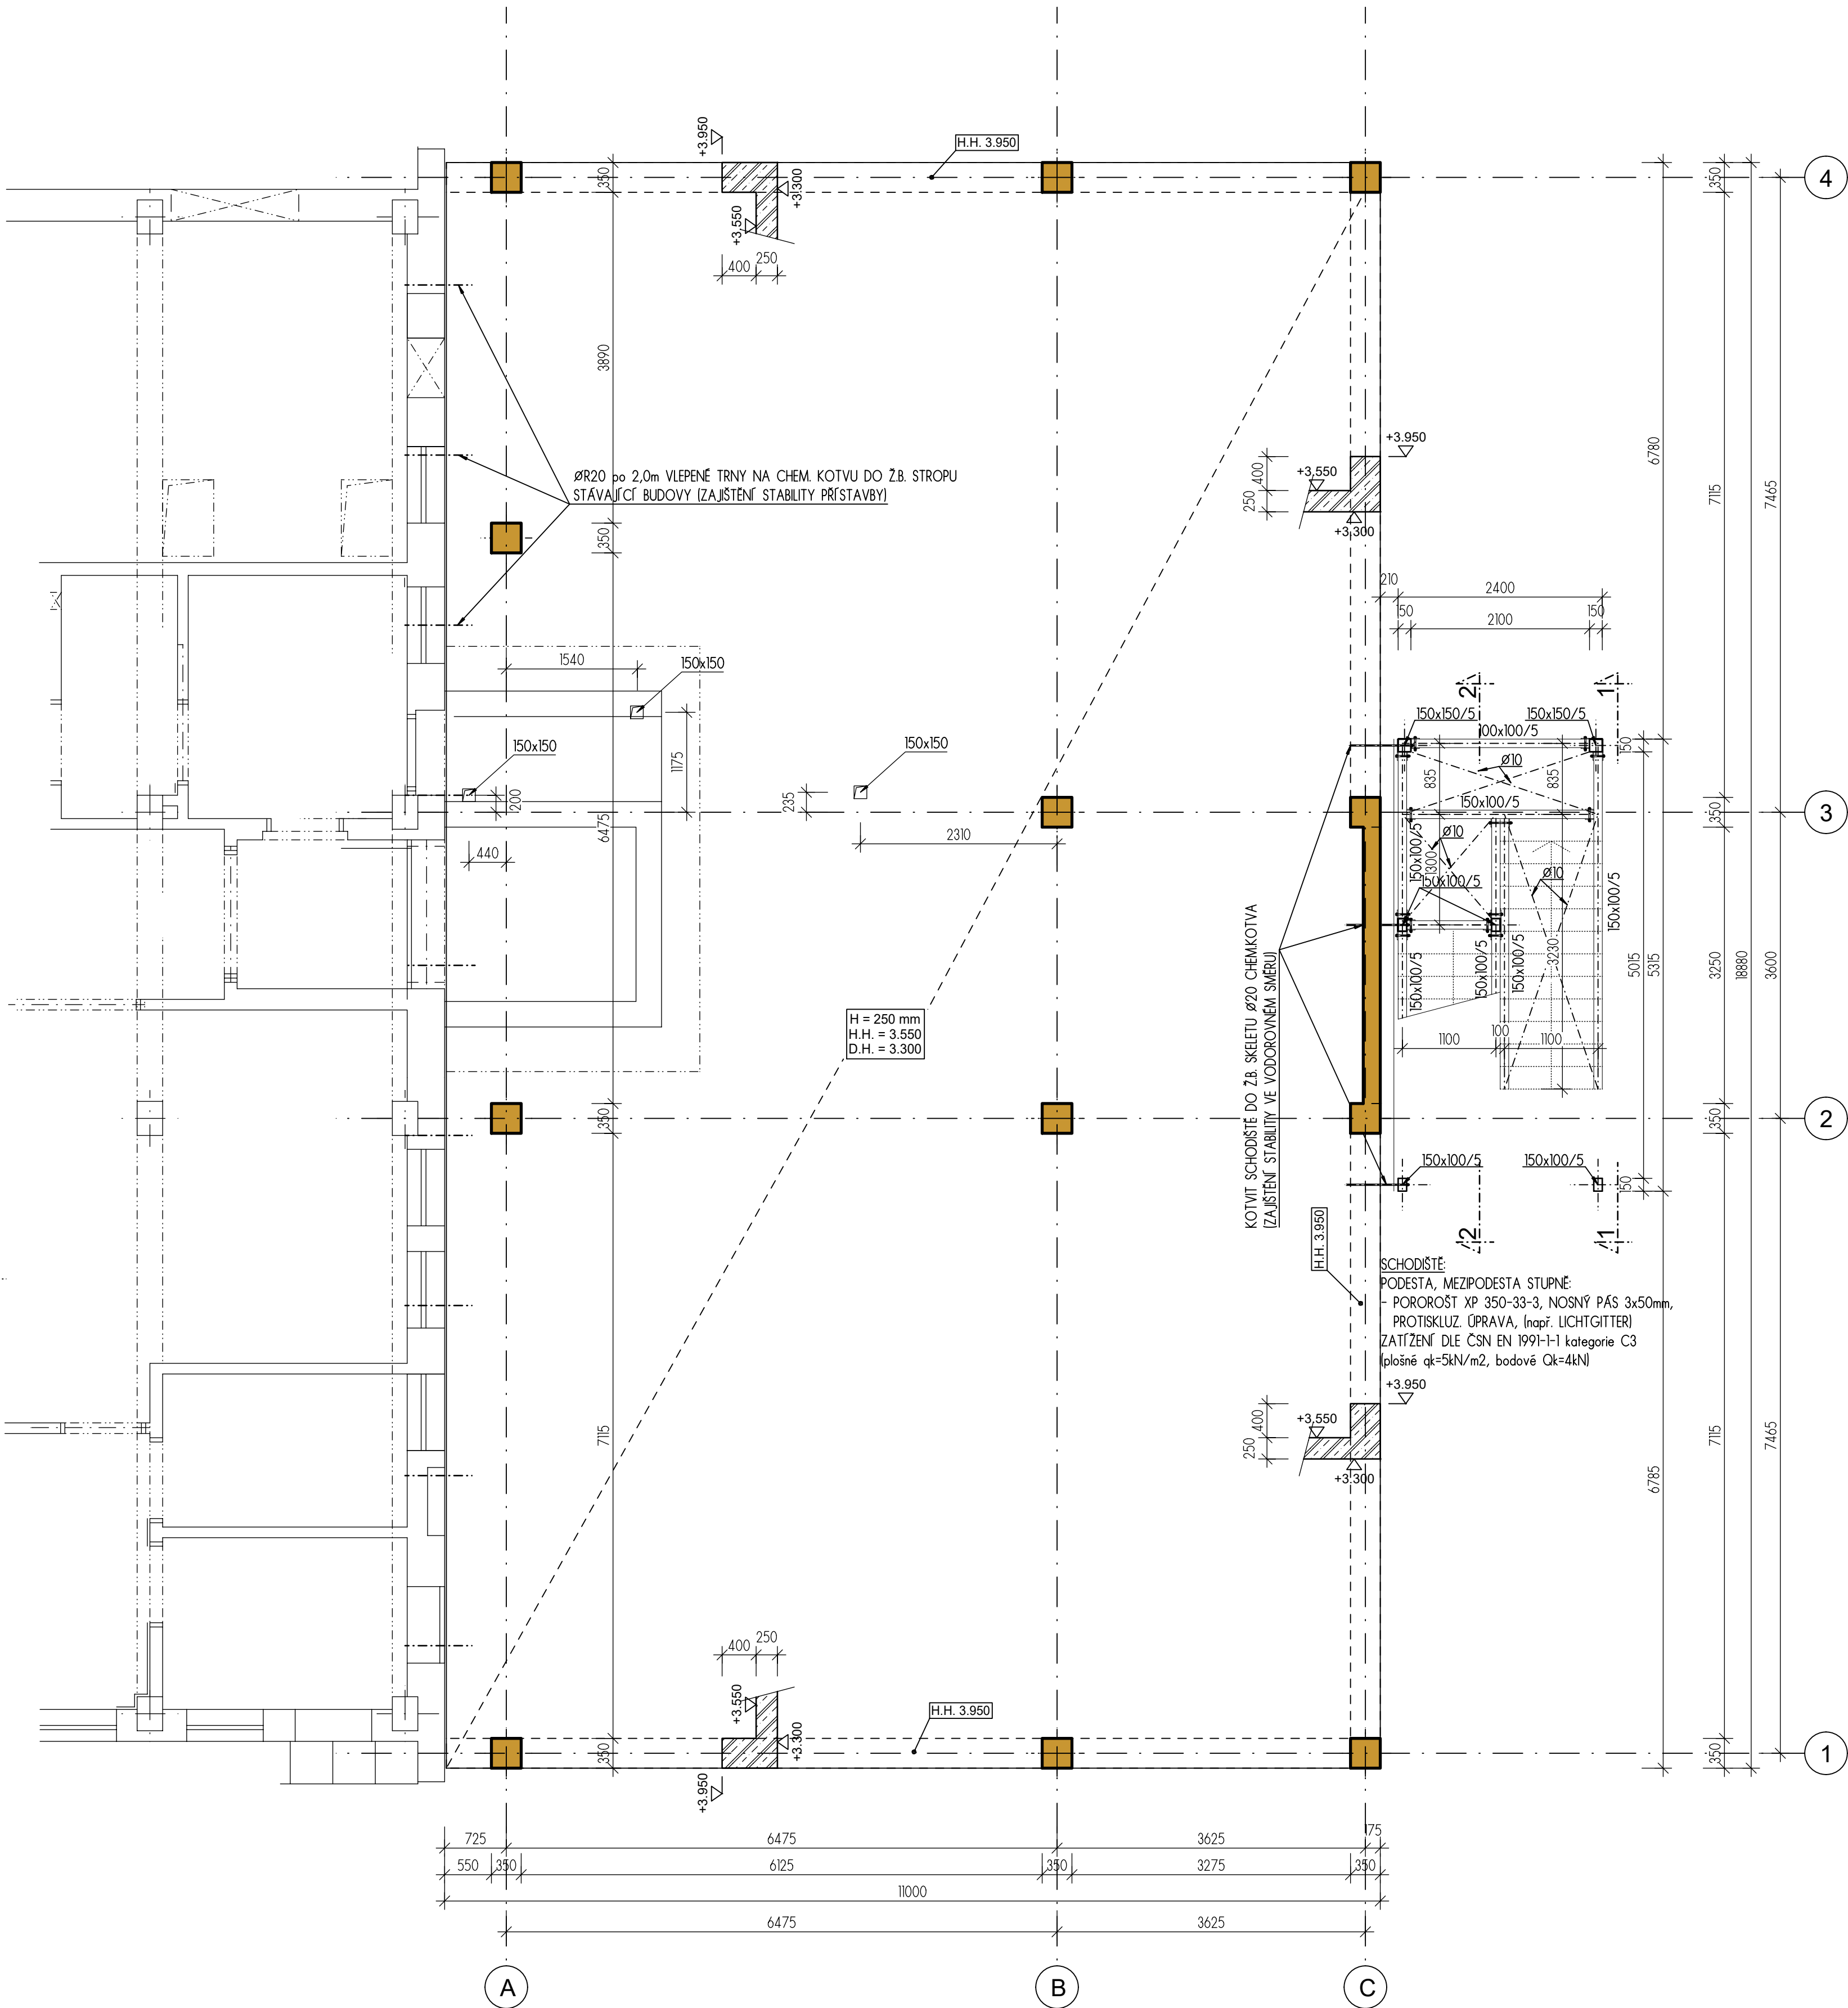

LEGENDA:

- NOSNÁ KONSTRUKCE NAD ZOBRAZOVANÝM PODLAŽÍM
- ZB KONSTRUKCE
- ZTRACENÉ BEDNĚNÍ
- ZB KCE VE SKLOPENÉM REZU

PŘEDPISY

CSN EN 1991 Zatížení konstrukcí
CSN EN 1992 Navrhování betonových konstrukcí
CSN EN 1993 Navrhování ocelových konstrukcí
CSN EN 1994 Navrhování spřažených ocelobetonových konstrukcí
CSN EN 1996 Navrhování zdivných konstrukcí
CSN EN 1997 Navrhování geotechnických konstrukcí
CSN EN 13670 Provádění betonových konstrukcí
CSN EN 206-1 Beton - Část 1: Specifikace, vlastnosti, výroba a shoda
OSTATNÍ DLE TECHNICKÉ ZPRÁVY

POZNÁMKY

- VEŠKERÉ PRÁCE PROVÁDEJ PODLE PLATNÝCH PRÁVNÍCH PŘEDPISŮ A PŘEDPISŮ VÝROBCŮ JEDNOTLIVÝCH MATERIÁLŮ. V PŘÍPADĚ NESROVNALOSTI NUTNO KONTAKTOVAT PROJEKTANTA.
- VEŠKERÉ ZMĚNY KONZULTOVAT S PROJEKTANTEM.
- NEJSOU ZAKRESLENY ŽÁDNÉ ROZVODY SPECIALISTŮ.
- ROZVODY JE NUTNÉ PROVĚST DLE PROJEKTŮ JEDNOTLIVÝCH PROFESÍ - ELE, KAN, VOD, PLYN, ŮT, CHLAD, ATD.
- DĚLY OCELOVÝCH PRVKŮ ROZMĚRIT NA MÍSTĚ
- DO PROJEKTU JSOU ZAPRACOVÁNY INFORMACE ZNÁME KE DNI VYDÁNÍ DOKUMENTACE DLE ROZPISKY
- BETON - STROP C25/30 XC1
- SLOUPY, STĚNY C25/30 XC3 XF1
- BET. VÝZTUŽ B500B
- SCHODIŠTĚ: OCEL S235, (POVRCHOVÁ ÚPRAVA ŽÁROVÝ POZINK tl. min.85µm, STUPEŇ KORÓZE: AKTIVITY C3,)

INDEX	DATUM	POPS	SCHVÁLIL (HNP)
Evidence změn			
Pozn.: INDEX / DATUM aktualizací v popisku			

ZŠ EDVARDA BENEŠE V PÍSKU
ZÁZEMÍ PRO ŠPP, ROZŠÍŘENÍ ŠJ A ŠD

MÍROVÉ NÁMĚSTÍ 1466, PÍSEK
DPS

INVESTOR

MĚSTO PÍSEK
VELKÉ NÁMĚSTÍ 114/3
397 01 PÍSEK

HLAVNÍ PROJEKTANT

ING.ARCH. EVA ŠVINTEKOVÁ

PROJEKTANT ČÁSTI DOKUMENTACE

 KUPROS s.r.o.
Vilkova 23, 130 00 Praha 3
e-mail: firma@kupros-sro.cz
tel: 222 222 902
http://www.kupros-sro.cz

Razítko a podpis autorizované osoby:

Schválil: Ing. K. Šatava
Podpis: _____
Vypracoval: Ing. K. Šatava

Obsah:

1.NP TVAR

Č. paré:

První datum: 06/2023 Aktual. datum: 06/2023 Měřítko: M 1:50
Profese: STAVEBNĚ-KONSTRUKČNÍ ČÁST Počet formátů: _____
Stupeň dokumentace Profese (Kód dle 499/2006) Kód objektu / zóna domu Poř. číslo Název / obsah výkresu Index
DPS D.1.2. - 04