


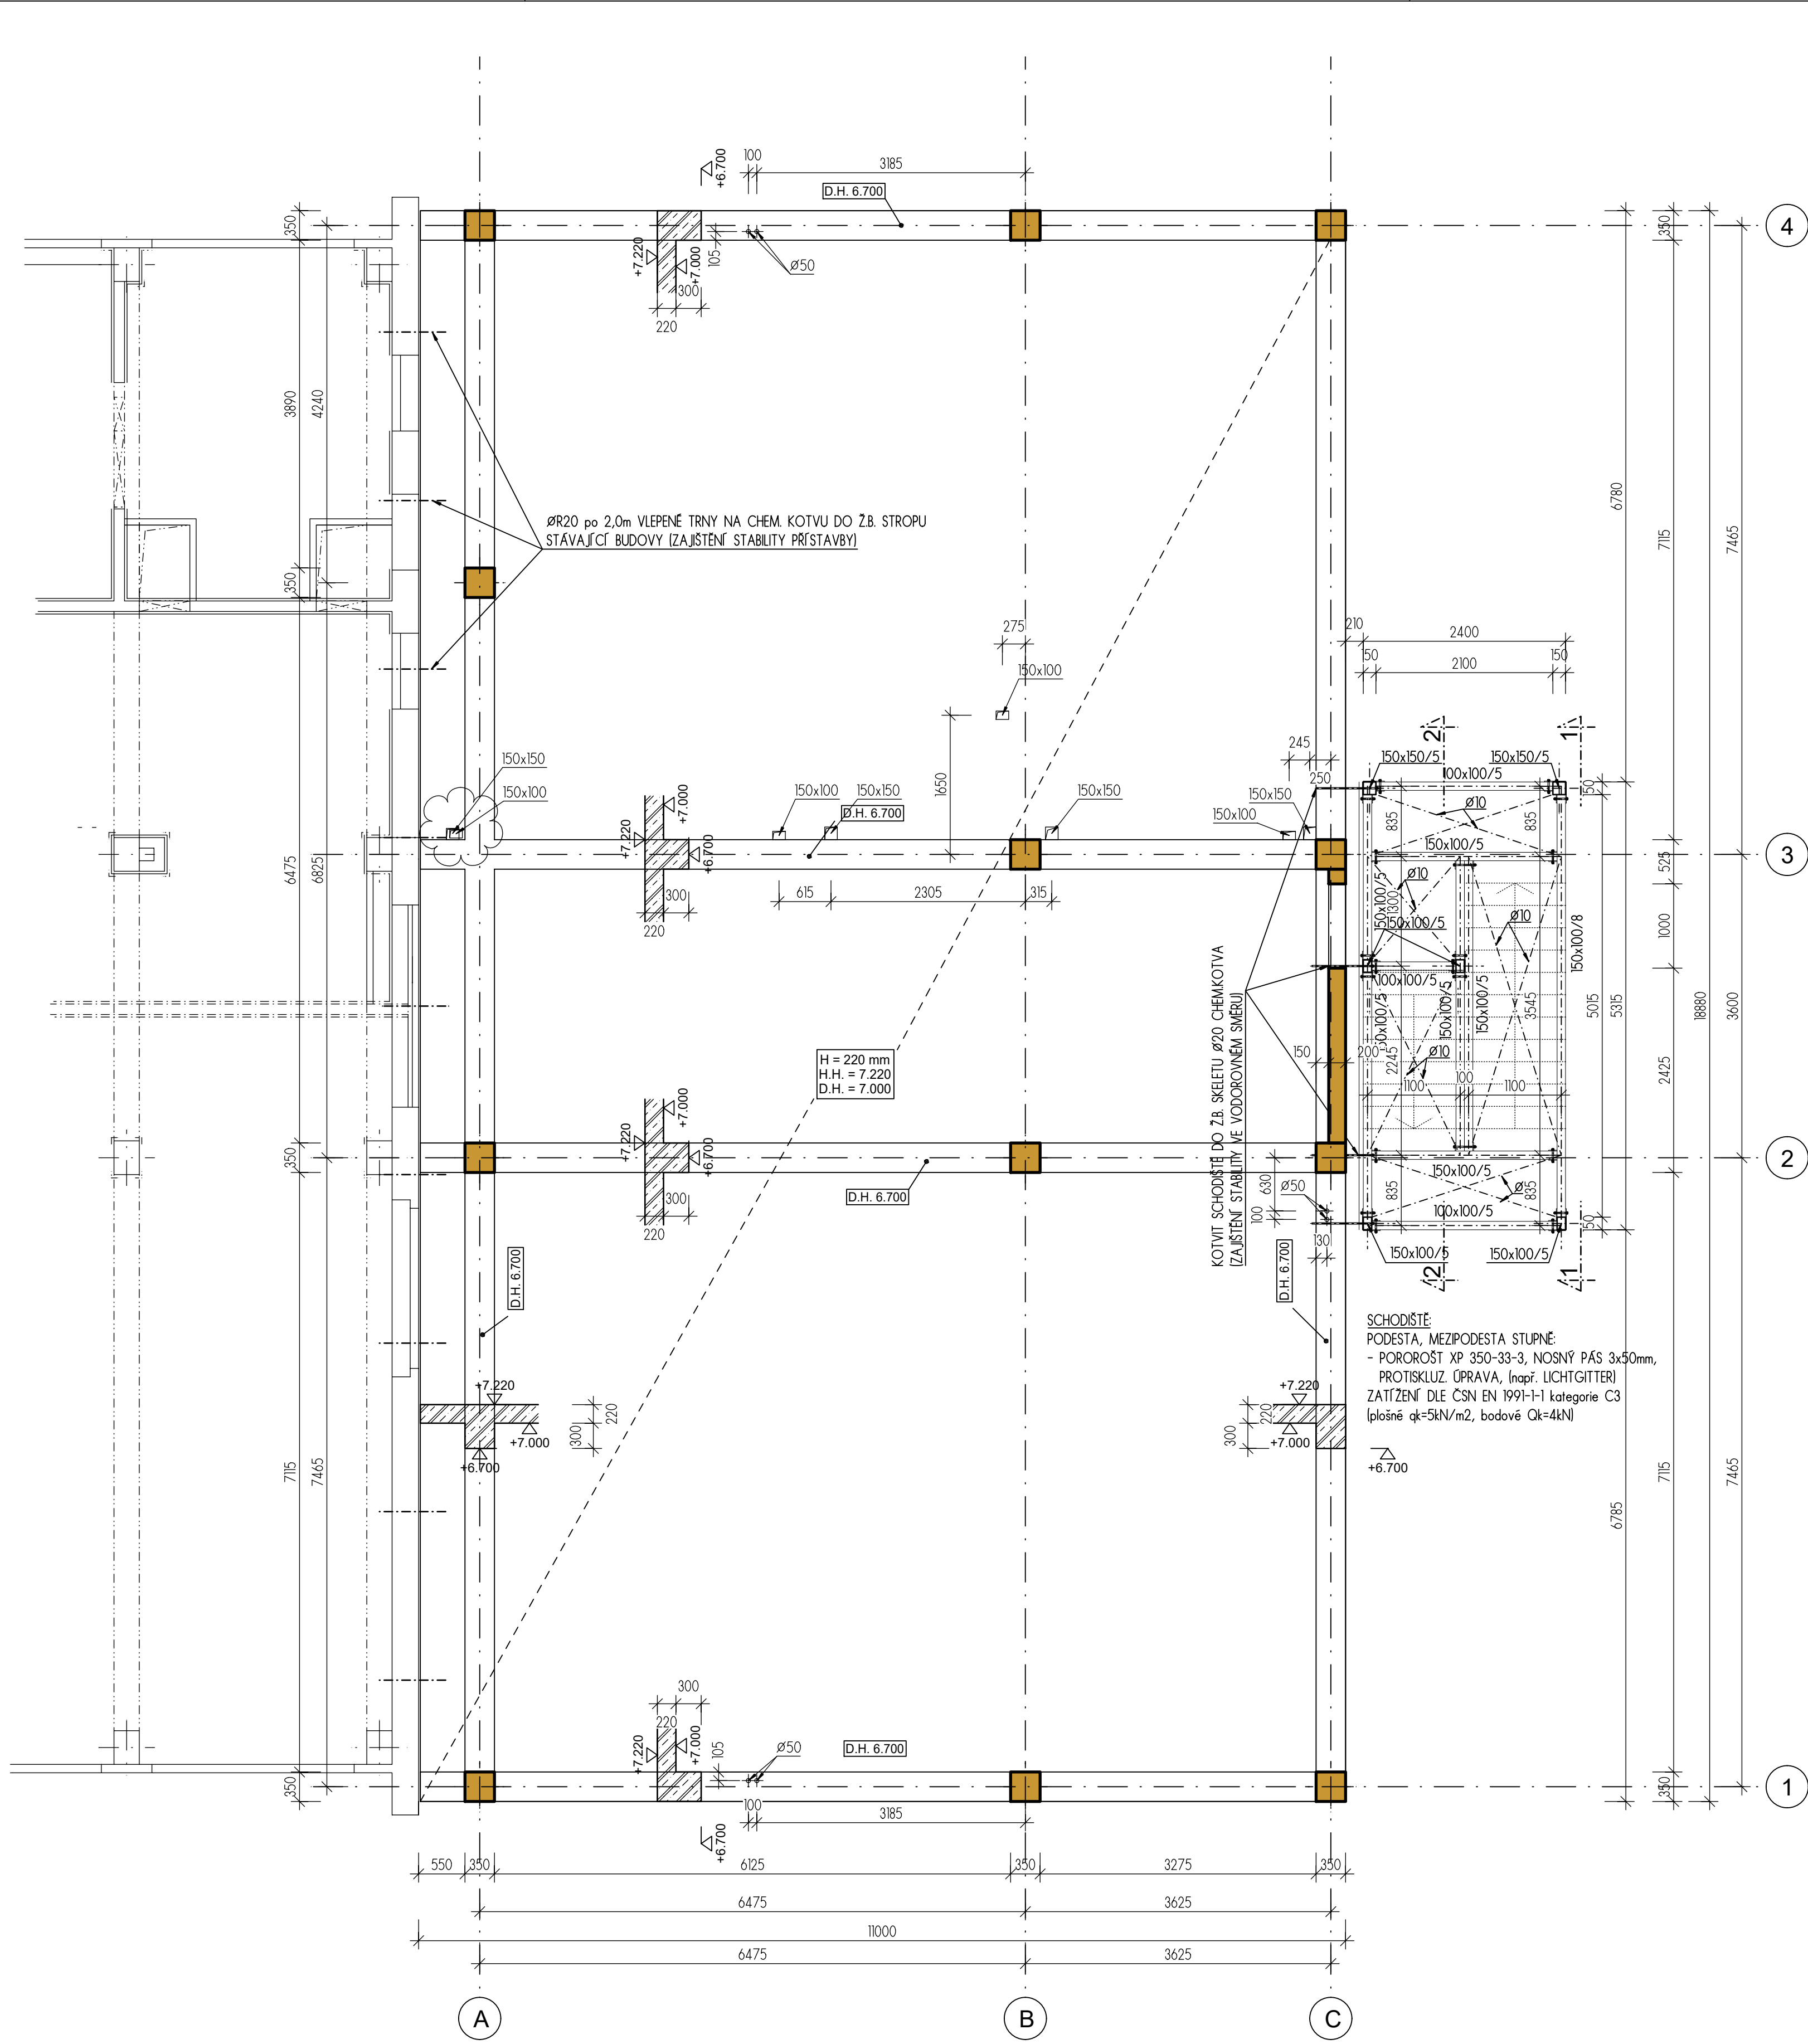

LEGENDA:

- NOSNÁ KONSTRUKCE NAD ZOBRAZOVANÝM PODLAŽÍM
- ŽB KONSTRUKCE
- ZTRACENÉ BEDNĚNÍ
- ŽB KCE VE SKLOPENÉM ŘEZU

PŘEDPISY

ČSN EN 1991 Zatížení konstrukcí
ČSN EN 1992 Navrhování betonových konstrukcí
ČSN EN 1993 Navrhování ocelových konstrukcí
ČSN EN 1994 Navrhování spřažení ch
ČSN EN 1996 Navrhování zděných konstrukcí
ČSN EN 1997 Navrhování geotechnických konstrukcí
ČSN EN 13670 Provádění betonových konstrukc
ČSN EN 206-1 Beton-Část 1: Specifikace, vlastnosti, výroba a shoda
OSTATNÍ DLE TECHNICKÉ ZPRÁVY

POZNÁMKY

- VEŠKERÉ PRÁCE PROVÁDĚT PODLE PLATNÝCH PRÁVNÍCH PŘEDPISŮ A PŘEDPISŮ VÝROBCŮ JEDNOTLIVÝCH MATERIÁLŮ. V PŘÍPADĚ NESROVNALOSTÍ NUTNO KONTAKTOVAT PROJEKTANTA.
- VEŠKERÉ ZMĚNY KONZULTOVAT S PROJEKTEM.
- NEJSOU ZAKRESLENY ŽÁDNÉ ROZVODY SPECIALISTŮ.
- ROZVODY JE NUTNÉ PROVĚST DLE PROJEKTŮ JEDNOTLIVÝCH PROFESÍ - ELE, KAN, VOD, PLYN, ŮT, CHLAD, A.T.D.
- DELKY OCELOVÝCH PRVKŮ ROZMĚRIT NA MÍSTĚ
- DO PROJEKTU JSOU ZAPRACOVÁNY INFORMACE ZNÁMÉ KE DNI VYDÁNÍ DOKUMENTACE DLE ROZPISKY

BETON - STROP C25/30 XC1
- SLOUPY, STĚNY C25/30 XC3 XF1
BET. VÝZTUŽ B500B
SCHODIŠTĚ: OCEĽ S235,
(POVRCHOVÁ ÚPRAVA ŽÁROVÝ POŽINK tl. min.85µm, STUPEŇ KORÓZ. AKTIVITY C3,)

INDEX	DATUM	POPIS	SCHVÁLIL (HIP)
Evidence změn			Pozn.: INDEX / DATUM aktualizovat i v popisce

ZŠ EDVARDA BENEŠE V PÍSKU
ZÁZEMÍ PRO ŠPP, ROZŠÍŘENÍ ŠJ A ŠD

MÍROVÉ NÁMĚSTÍ 1466, PÍSEK
DPS

INVESTOR

MĚSTO PÍSEK
VELKÉ NÁMĚSTÍ 114/3
397 01 PÍSEK

HLAVNÍ PROJEKTANT

ING.ARCH. EVA SVINTEKOVÁ

PROJEKTANT ČÁSTI DOKUMENTACE



KUPROS s.r.o.
Vlkova 23, 130 00 Praha 3
e-mail: firma@kupros-sro.cz
tel: 222 222 902
http://www.kupros-sro.cz

Razítko a podpis
autorizované osoby :

Schválil : Ing. K. Šatava
Podpis :
Vypracoval : Ing. K. Šatava

Obsah :

2.NP TVAR

Č. paré :

První datum :	06/2023	Aktual. datum :	06/2023	Měřítko :	M 1:50
Profese :	STAVEBNĚ-KONSTRUKČNÍ ČÁST	Počet formátů :			
Stupeň dokumentace	Profese (Kód dle 499/2006)	Kód objektu / zóna domu	Poř. číslo	Název / obsah výkresu	Index
DPS	D.1.2.	-			05