


Výkaz výztuže včetně tvaru prutů

Pol.	Ks	Ø	Jednotl. délka	Tvar prutu s popisem (bez měřítka)	Celková délka [m]	Hmotnost [kg]
		[mm]	[m]			
1	300	8	1.41		423.00	167.09
2	32	25	4.93		157.76	607.85
3	48	22	5.33		255.84	763.43
4	36	10	1.75		63.00	38.87
5	36	10	3.20		115.20	71.08
6	24	10	4.40		105.60	65.16
7	10	10	3.85		38.50	23.75
8	5	10	1.13		5.65	3.49
9	33	6	0.33		10.89	2.42
10	16	25	5.33		85.28	328.58

Celková hmotnost [kg] : 2071.72

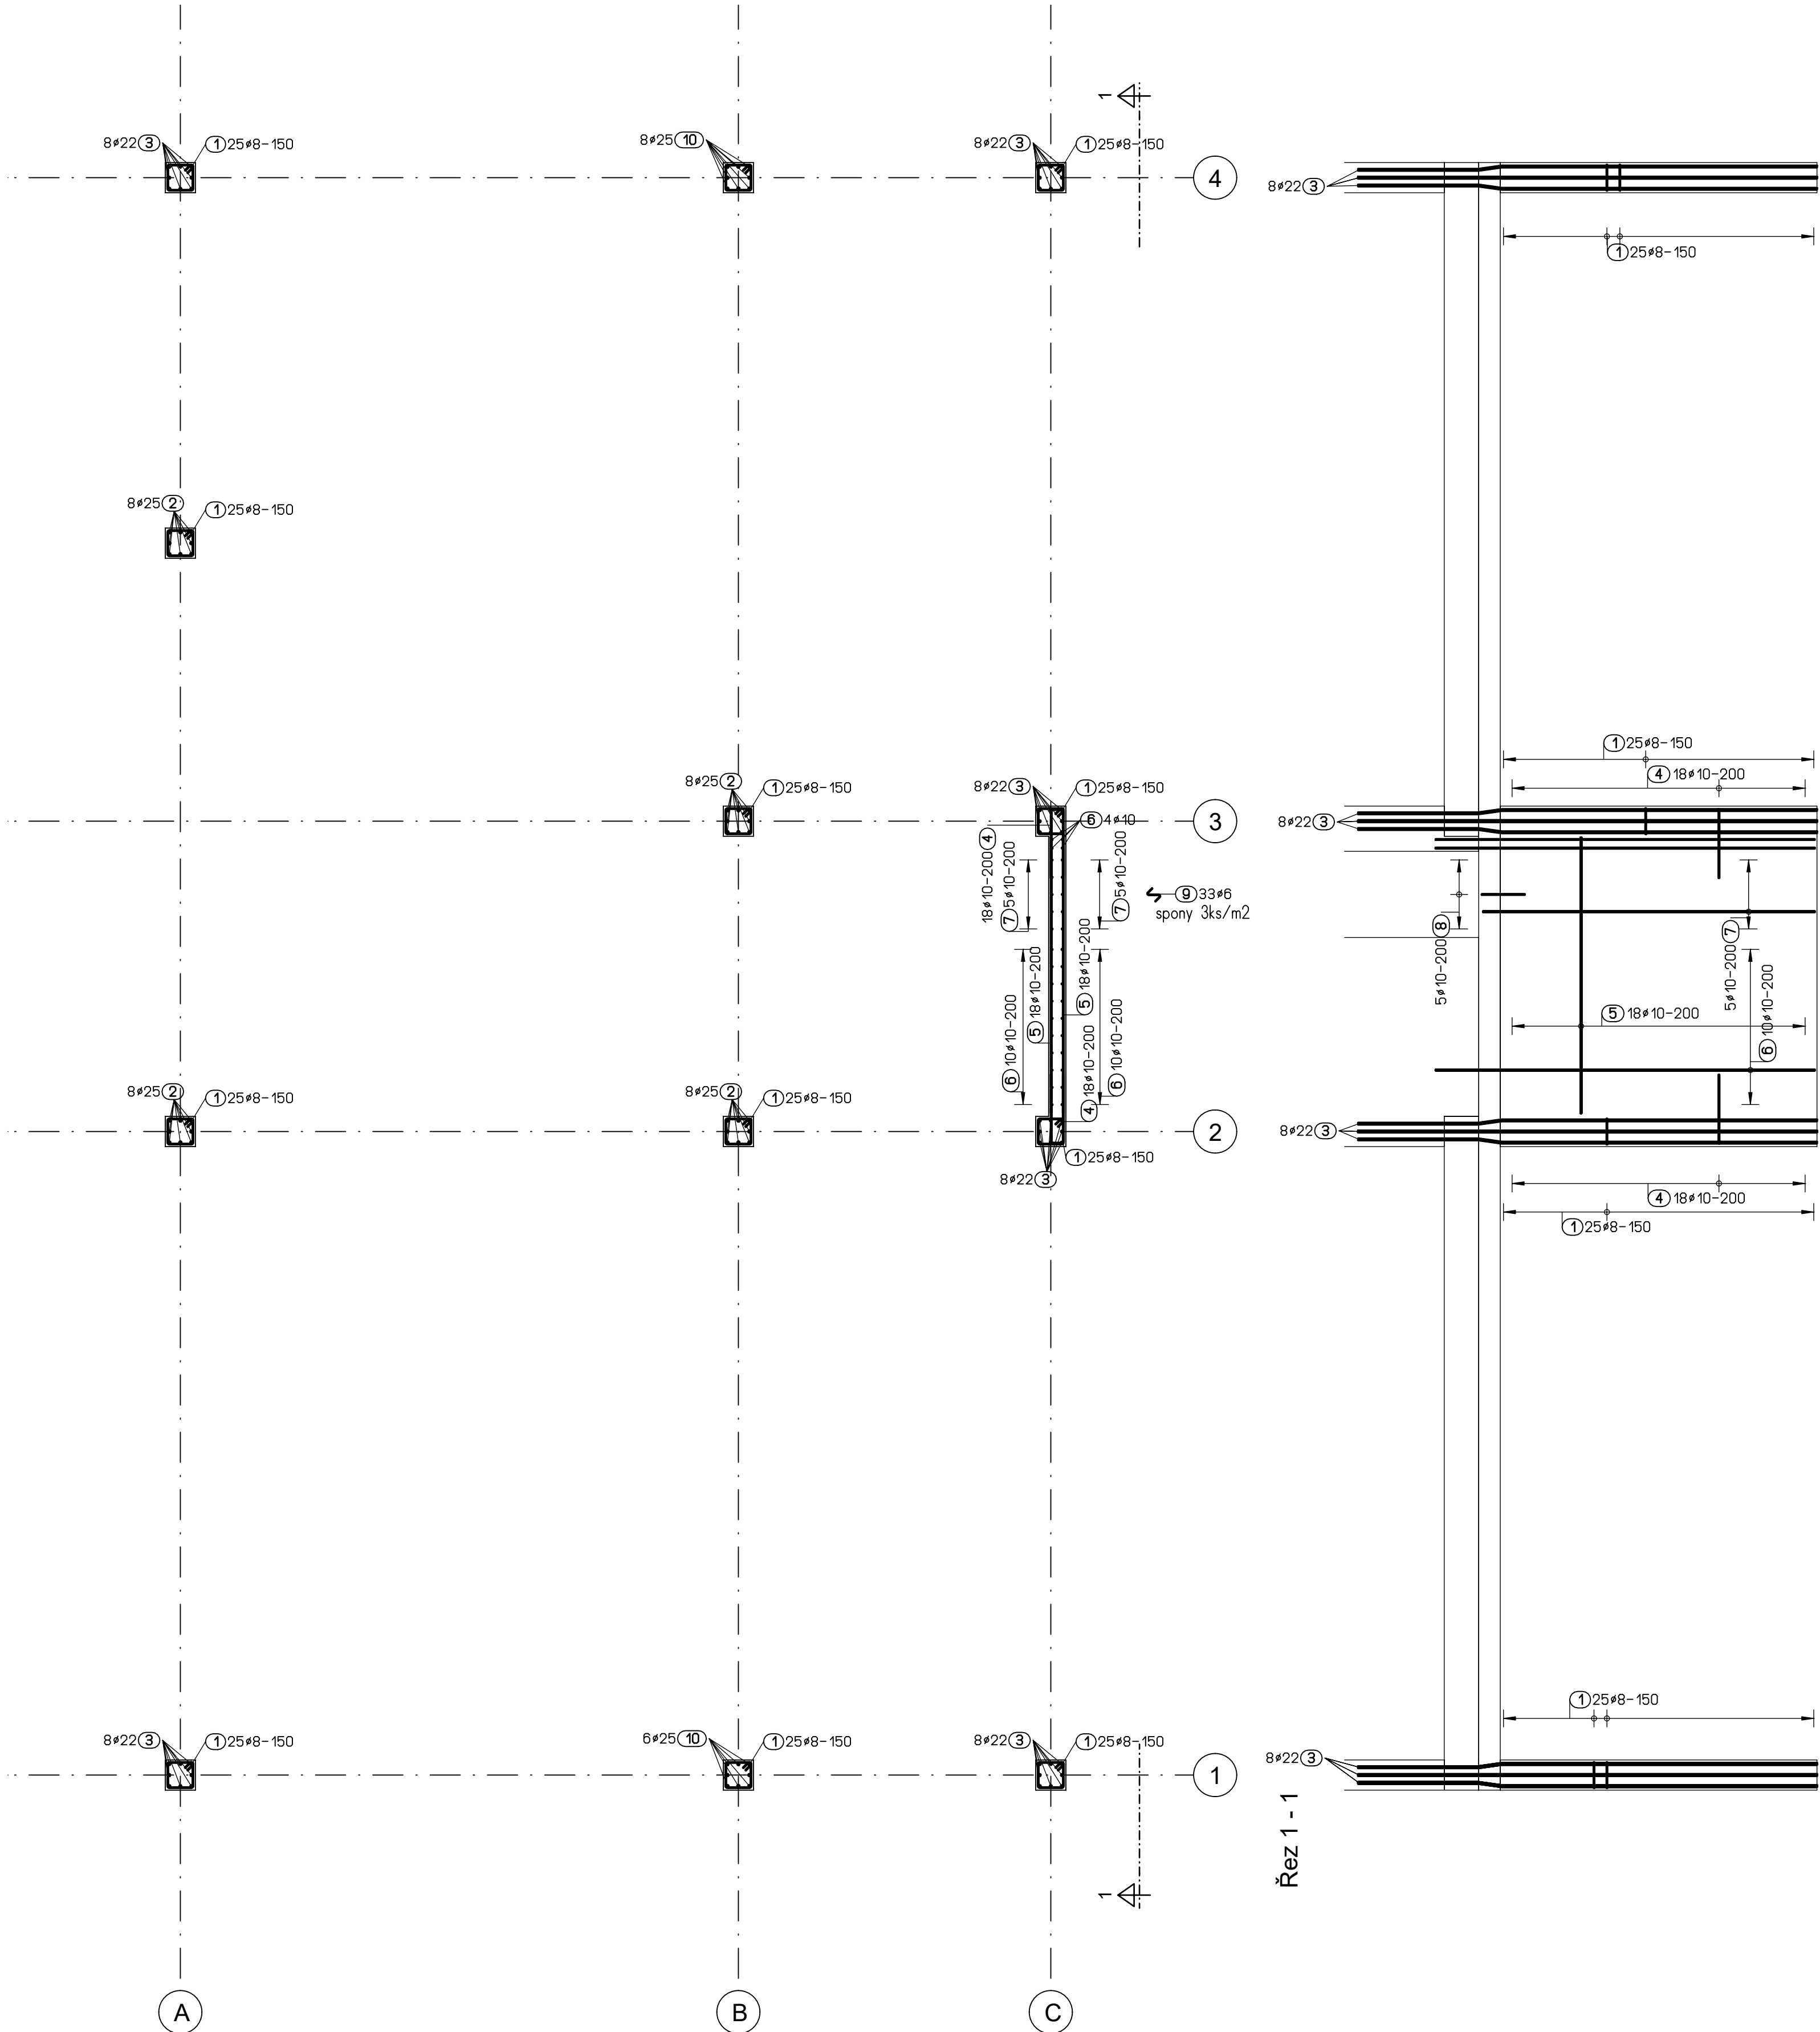

POZNÁMKY

- VEŠKERÉ PRÁCE PROVÁDEĚT PODLE PLATNÝCH PRÁVNÍCH PŘEDPISŮ A PŘEDPISŮ VÝROBCŮ JEDNOTLIVÝCH MATERIÁLŮ. V PŘÍPADĚ NESROVNALOSTÍ NUTNO KONTAKTOVAT PROJEKTANTA.
- VEŠKERÉ ZMĚNY KONSULTOVAT S PROJEKTANTEM.
- NEJSOU ZAKRESLENY ŽÁDNÉ ROZVODY SPECIALISTŮ. ROZVODY JE NUTNÉ PROVÉST DLE PROJEKTŮ JEDNOTLIVÝCH PROFESÍ - ELE, KAN, VOD, PLYN, ŮT, CHLAD, ATD.
- DĚLKY OCELOVÝCH PRVKŮ ROZMĚRIT NA MÍSTĚ
- DO PROJEKTU JSOU ZAPRACOVÁNY INFORMACE ZNÁMÉ KE DNI VYDÁNÍ DOKUMENTACE DLE ROZPISKY
- KOTVENÍ VÝZTUŽE 50 PROFILŮ
- STYKOVÁNÍ VÝZTUŽE 50 PROFILŮ
- PŘED ZAKRYTÍM BEDNĚNÍ VLOŽIT VŠECHNY ZABUDOV. PRVKY DLE PROJEKTŮ JEDNOTLIVÝCH PROFESÍ
- VÝZTUŽ JE KOTOVÁNA NA VNĚJŠÍ ROZMĚR.
- VÝZTUŽ STYKOVAT VYSTRČIDANĚ

PŘEDPISY

- ČSN EN 1991 Zatížení konstrukcí
- ČSN EN 1992 Navrhování betonových konstrukcí
- ČSN EN 1993 Navrhování ocelových konstrukcí
- ČSN EN 1994 Navrhování spřaženích ocelobetonových konstrukcí
- ČSN EN 1996 Navrhování zděných konstrukcí
- ČSN EN 1997 Navrhování geotechnických konstrukcí
- ČSN EN 13670 Provádění betonových konstrukcí
- ČSN EN 206-1 Beton-Část 1. Specifikace, vlastnosti, výroba a shoda
- OSTATNÍ DLE TECHNICKÉ ZPRÁVY

BETON C25/30 XC3 XF1

BET. VÝZTUŽ B500B

KRYTÍ 25mm

INDEX	DATUM	POPS	SCHVÁLIL (HP)
Evidence změn			Pozn.: INDEX / DATUM aktualizoval i v popisech

ZŠ EDVARDA BENEŠE V PÍSKU
ZÁZEMÍ PRO ŠPP, ROZŠÍŘENÍ ŠJ A ŠD

MÍROVÉ NÁMĚSTÍ 1466, PÍSEK
DPS

INVESTOR

MĚSTO PÍSEK
VELKÉ NÁMĚSTÍ 114/3
397 01 PÍSEK

HLAVNÍ PROJEKTANT

ING.ARCH. EVA SVINTEKOVÁ

PROJEKTANT ČÁSTI DOKUMENTACE

KUPROS s.r.o.
Vikova 23, 130 00 Praha 3
e-mail: firma@kupros-sro.cz
tel: 222 222 902
http://www.kupros-sro.cz

Razítko a podpis
autorizované osoby :

Schválil : Ing. K. Šatava

Podpis :

Vypracoval : Ing. K. Šatava

Obsah :

1.NP VÝZTUŽ SLOUPŮ

Č. paré :

První datum : 06/2023 Aktual. datum : 06/2023 Měřítka : M 1:50

Profese : STAVEBNĚ-KONSTRUKČNÍ ČÁST Počet formátů :

Stupeň dokumentace Profese (Kód dle 498/2006) Kód objektu / zóna domu Poř. číslo Název / obsah výkresu Index

DPS D.1.2. - 08