


Výkaz výztuže včetně tvaru prutů

Pol.	Ks	Ø	Jednotl. délka	Tvar prutu s popisem (bez měřítka)	Celková délka	Hmotnost
		[mm]	[m]		[m]	[kg]
1	146	10	2.06		300.76	185.57
2	6	20	10.90		65.40	161.28
3	6	20	7.75		46.50	114.67
4	104	10	2.04		212.16	130.90
5	141	10	10.90		1536.90	948.27
6	83	10	12.00		996.00	614.53
7	47	10	7.58		356.26	219.81
8	36	10	6.00		216.00	133.27
9	36	10	2.33		83.88	51.75
10	120	10	5.00		600.00	370.20
11	83	10	4.00		332.00	204.84
12	9	20	1.50		13.50	33.29

Celková hmotnost [kg] : 3168.38

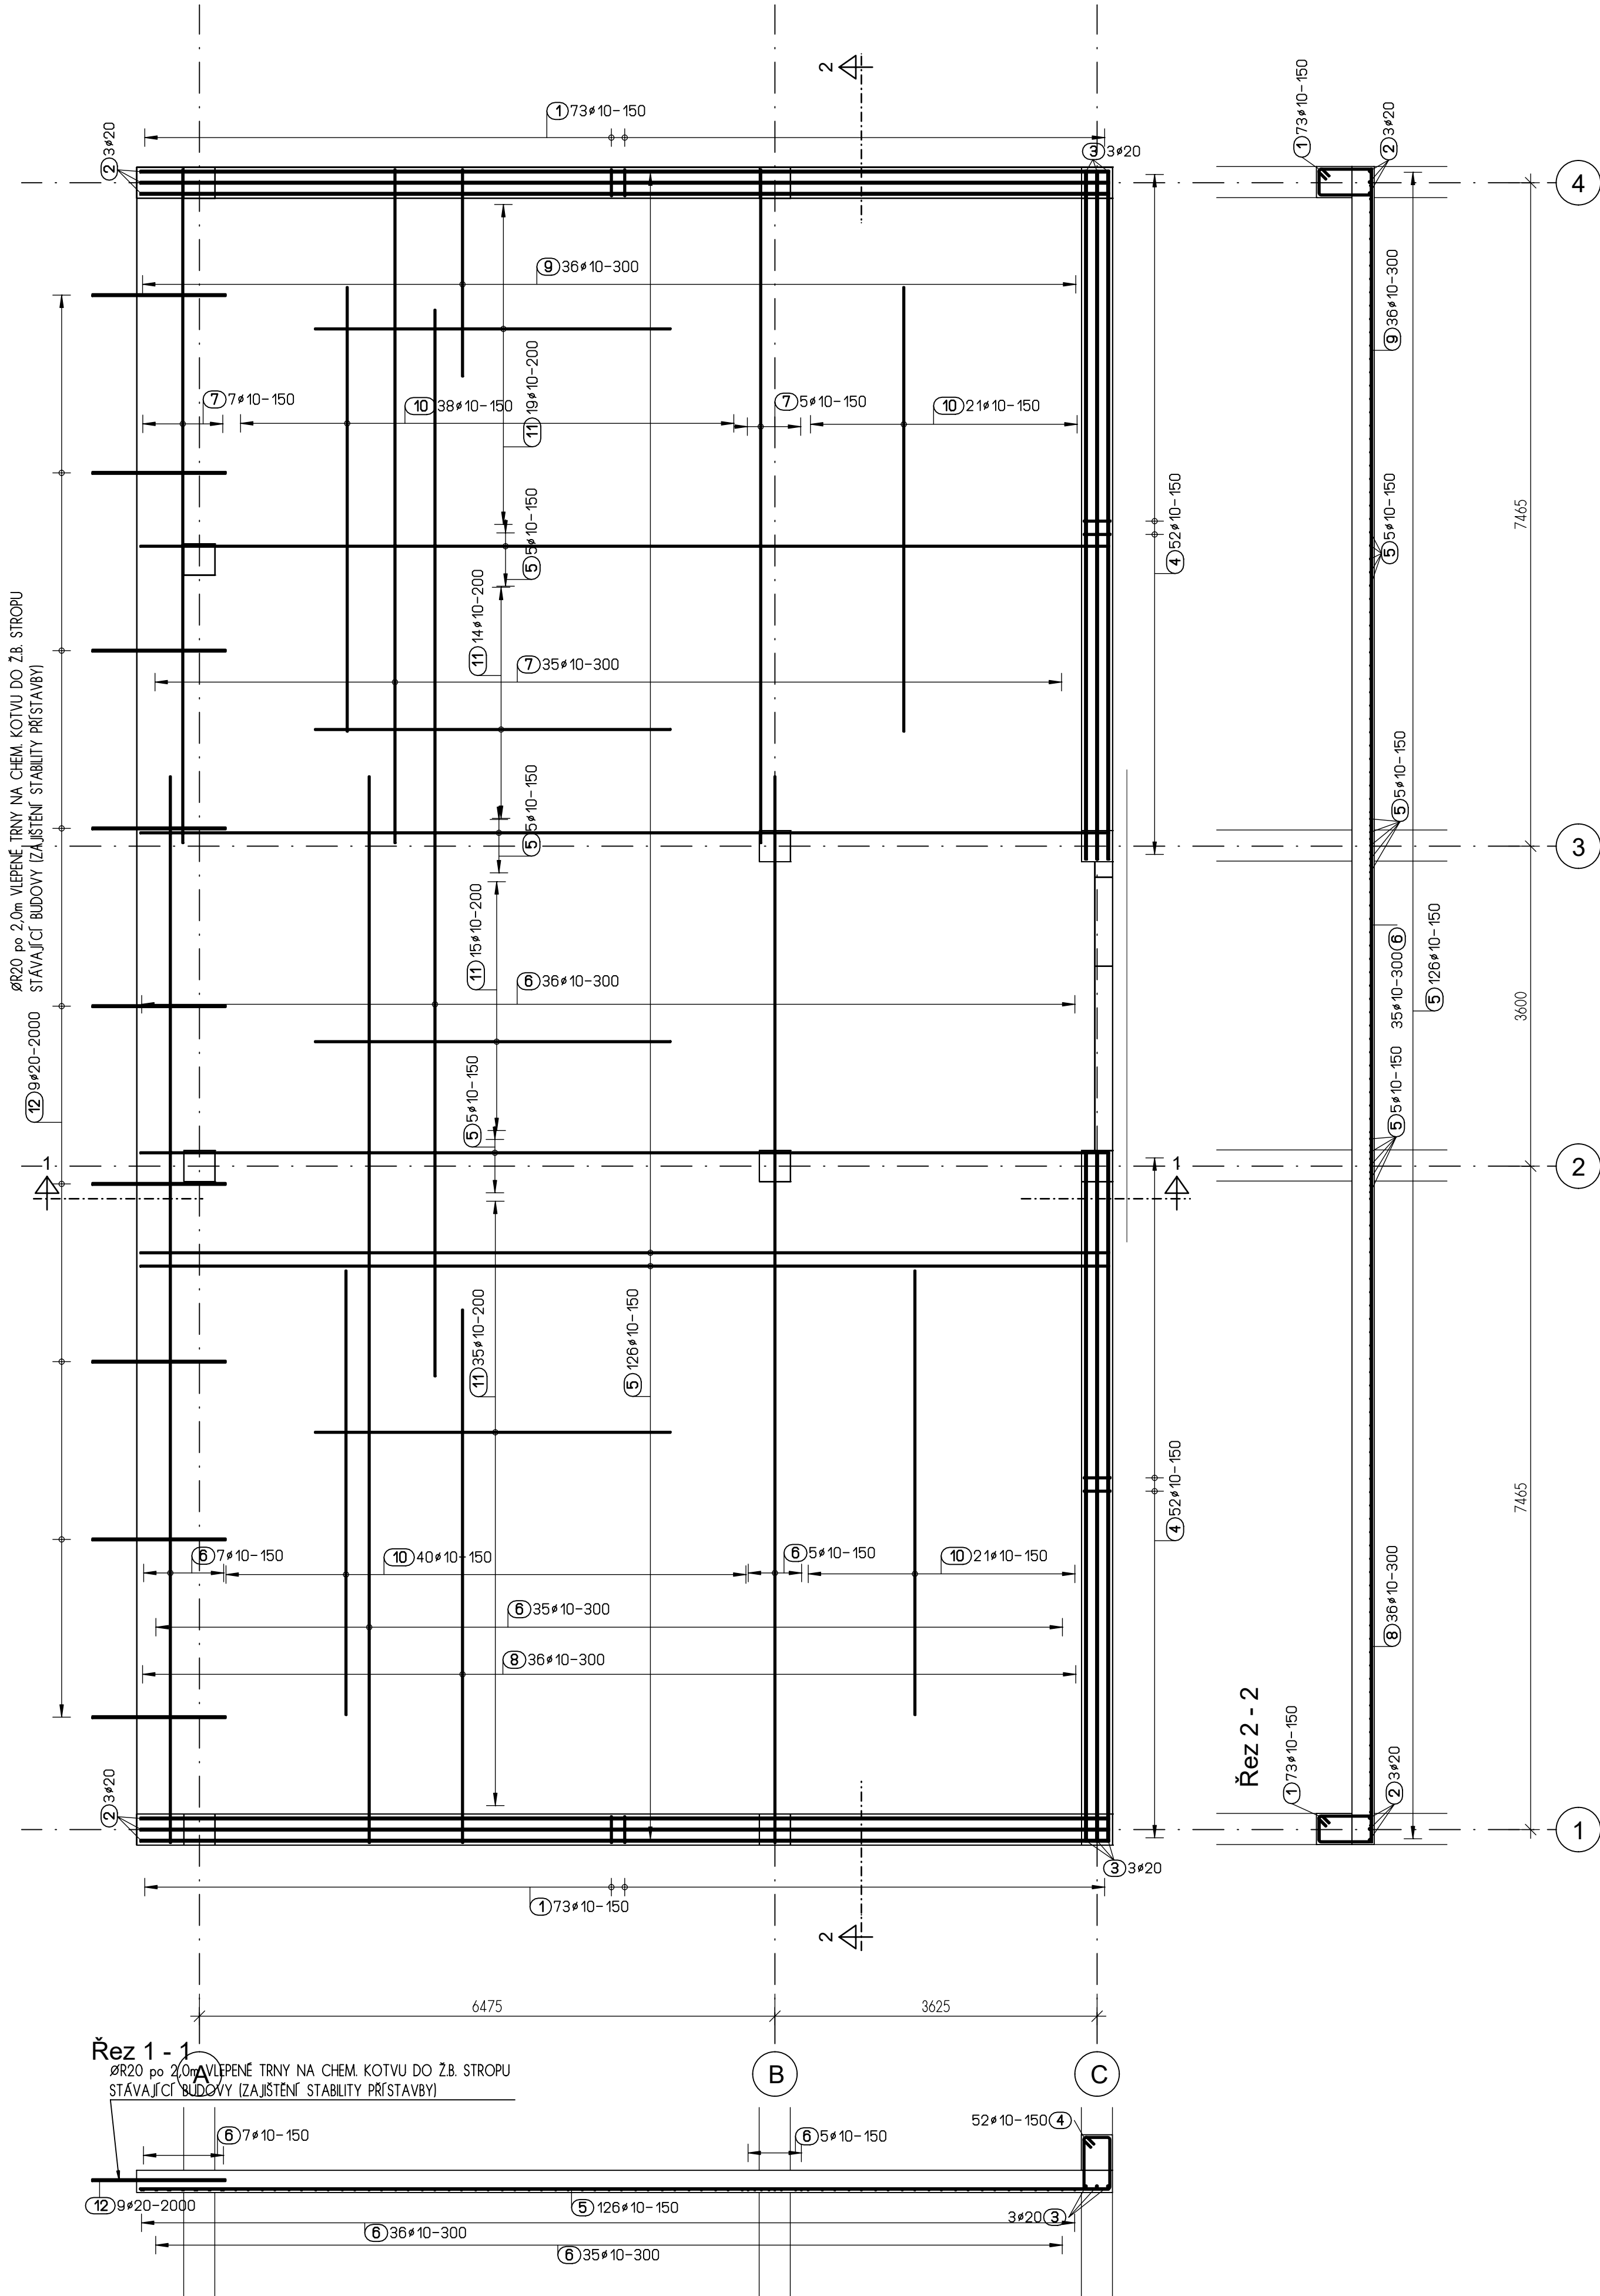

POZNÁMKY

- VEŠKERÉ PRÁCE PROVÁDĚT PODLE PLATNÝCH PRÁVNÍCH PŘEDPISŮ A PŘEDPISŮ VÝROBCŮ JEDNOTLIVÝCH MATERIÁLŮ. V PŘÍPADĚ NESROVNALOSTÍ NUTNO KONTAKTOVAT PROJEKTANTA.
- VEŠKERÉ ZMĚNY KONSULTOVAT S PROJEKTANTEM.
- NEJSOU ZAKRESLENY ŽÁDNÉ ROZVODY SPECIALISTŮ. ROZVODY JE NUTNÉ PROVĚST DLE PROJEKTŮ JEDNOTLIVÝCH PROFESÍ - ELE, KAN, VOD, PLYN, ÚT, CHLAD, ATD.
- DĚLKY OCELOVÝCH PRVKŮ ROZMĚRIT NA MÍSTĚ
- DO PROJEKTU JSOU ZAPRACOVÁNY INFORMACE ZNÁMÉ KE DNI VYDÁNÍ DOKUMENTACE DLE ROZPISKY
- KOTVENÍ VÝZTUŽE 50 PROFILŮ
- STYKOVÁNÍ VÝZTUŽE 50 PROFILŮ
- PŘED ZAKRYTÍM BEDNĚNÍ VLOŽIT VŠECHNY ZABUDOV. PRVKY DLE PROJEKTŮ JEDNOTLIVÝCH PROFESÍ
- VÝZTUŽ JE KÓTOVÁNA NA VNĚJŠÍ ROZMĚR.
- VÝZTUŽ STYKOVAT VYSTRÝDANĚ

PŘEDPISY

- ČSN EN 1991 Zatížení konstrukcí
ČSN EN 1992 Navrhování betonových konstrukcí
ČSN EN 1993 Navrhování ocelových konstrukcí
ČSN EN 1994 Navrhování sraženobetonových konstrukcí
ČSN EN 1996 Navrhování zděných konstrukcí
ČSN EN 1997 Navrhování geotechnických konstrukcí
ČSN EN 13670 Provádění betonových konstrukcí
ČSN EN 206-1 Beton-Část 1: Specifikace, vlastnosti, výroba a shoda
OSTATNÍ DLE TECHNICKÉ ZPRÁVY

BETON C25/30 XC1
BET. VÝZTUŽ B500B
KRYTÍ 25mm

INDEX	DATUM	POPIS	SCHVÁLIL (HP)
Evidence změn			

ZŠ EDVARDA BENEŠE V PÍSKU
ZÁZEMÍ PRO ŠPP, ROZŠÍŘENÍ ŠJ A ŠD

MÍROVÉ NÁMĚSTÍ 1466, PÍSEK
DPS

INVESTOR

MĚSTO PÍSEK
VELKÉ NÁMĚSTÍ 114/3
397 01 PÍSEK

HLAVNÍ PROJEKTANT

ING.ARCH. EVA SVINTEKOVÁ

PROJEKTANT ČÁSTI DOKUMENTACE

	KUPROS s.r.o. Vilkova 23, 130 00 Praha 3 e-mail: firma@kupros-sro.cz tel: 222 222 902 http://www.kupros-sro.cz	Razítko a podpis autorizované osoby :
Schválil :	Ing. K. Šatava	
Podpis :		
Vypracoval :	Ing. K. Šatava	

Obsah : Č. paré :

1.NP VÝZTUŽ STROPU - SPODNÍ

První datum :	06/2023	Aktual. datum :	06/2023	Měřítko :	M 1:50
Profese :	STAVEBNĚ-KONSTRUKČNÍ ČÁST	Počet formátů :			
Stupeň dokumentace	Profese (Kód dle 499/2006)	Kód objektu / zóna domu	Por. číslo	Název / obsah výkresu	Index
DPS	D.1.2.	-			09