


Výkaz výztuže včetně tvaru prutů

Pol.	Ks	Ø	Jednotl. délka	Tvar prutu s popisem (bez měřítka)	Celková délka	Hmotnost
[mm]	[m]	[m]	[m]			[kg]
50	6	22	7.05		42.30	126.22
51	6	16	6.75		40.50	63.91
52	6	20	9.84		59.04	145.59
53	4	12	10.90		43.60	38.72
54	2	12	12.00		24.00	21.31
55	2	12	7.50		15.00	13.32
56	2	12	7.70		15.40	13.68
57	95	10	1.68		159.60	98.47
58	94	10	2.68		251.92	155.43
59	92	10	2.78		255.76	157.80
60	136	16	4.00		544.00	858.43
61	40	16	7.60		304.00	479.71
62	52	16	3.08		160.16	252.73
63	30	16	2.28		68.40	107.94
64	36	16	3.38		121.68	192.01
65	10	16	3.40		34.00	53.65
66	570	12	0.94		535.80	475.79

Celková hmotnost [kg] : 3254.71

Výřezy síti

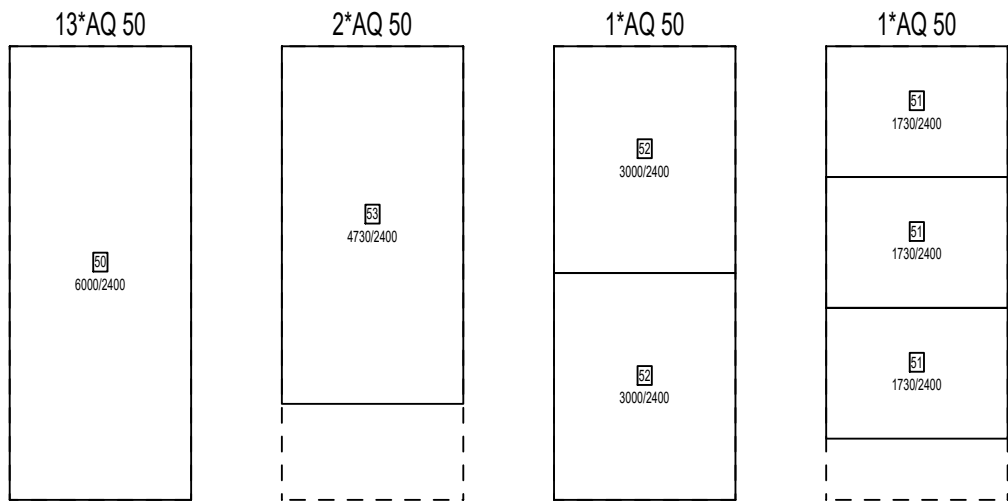


Kusů	Označení	Brutto[kg]	Netto
17	AQ 50	754.80	730.01
17	Součet	754.80	730.01

SMYKOVÁ VÝZTUŽ NA PROTLAČENÍ:
HALFEN HDB-12/205-3/450 16ks
HALFEN HDB-14/205-2/300 20ks

70 200 9 10 200
DISTANČNÍ VÝZTUŽ KOZÍLKÝ 3ks/m2
(VÝŠKU UPRAVIT PODLE USPORÁDÁNÍ VÝZTUŽE
LZE NAHRADIT DISTANČNÍMI PÁSY)

(66) 570*12L=940mm

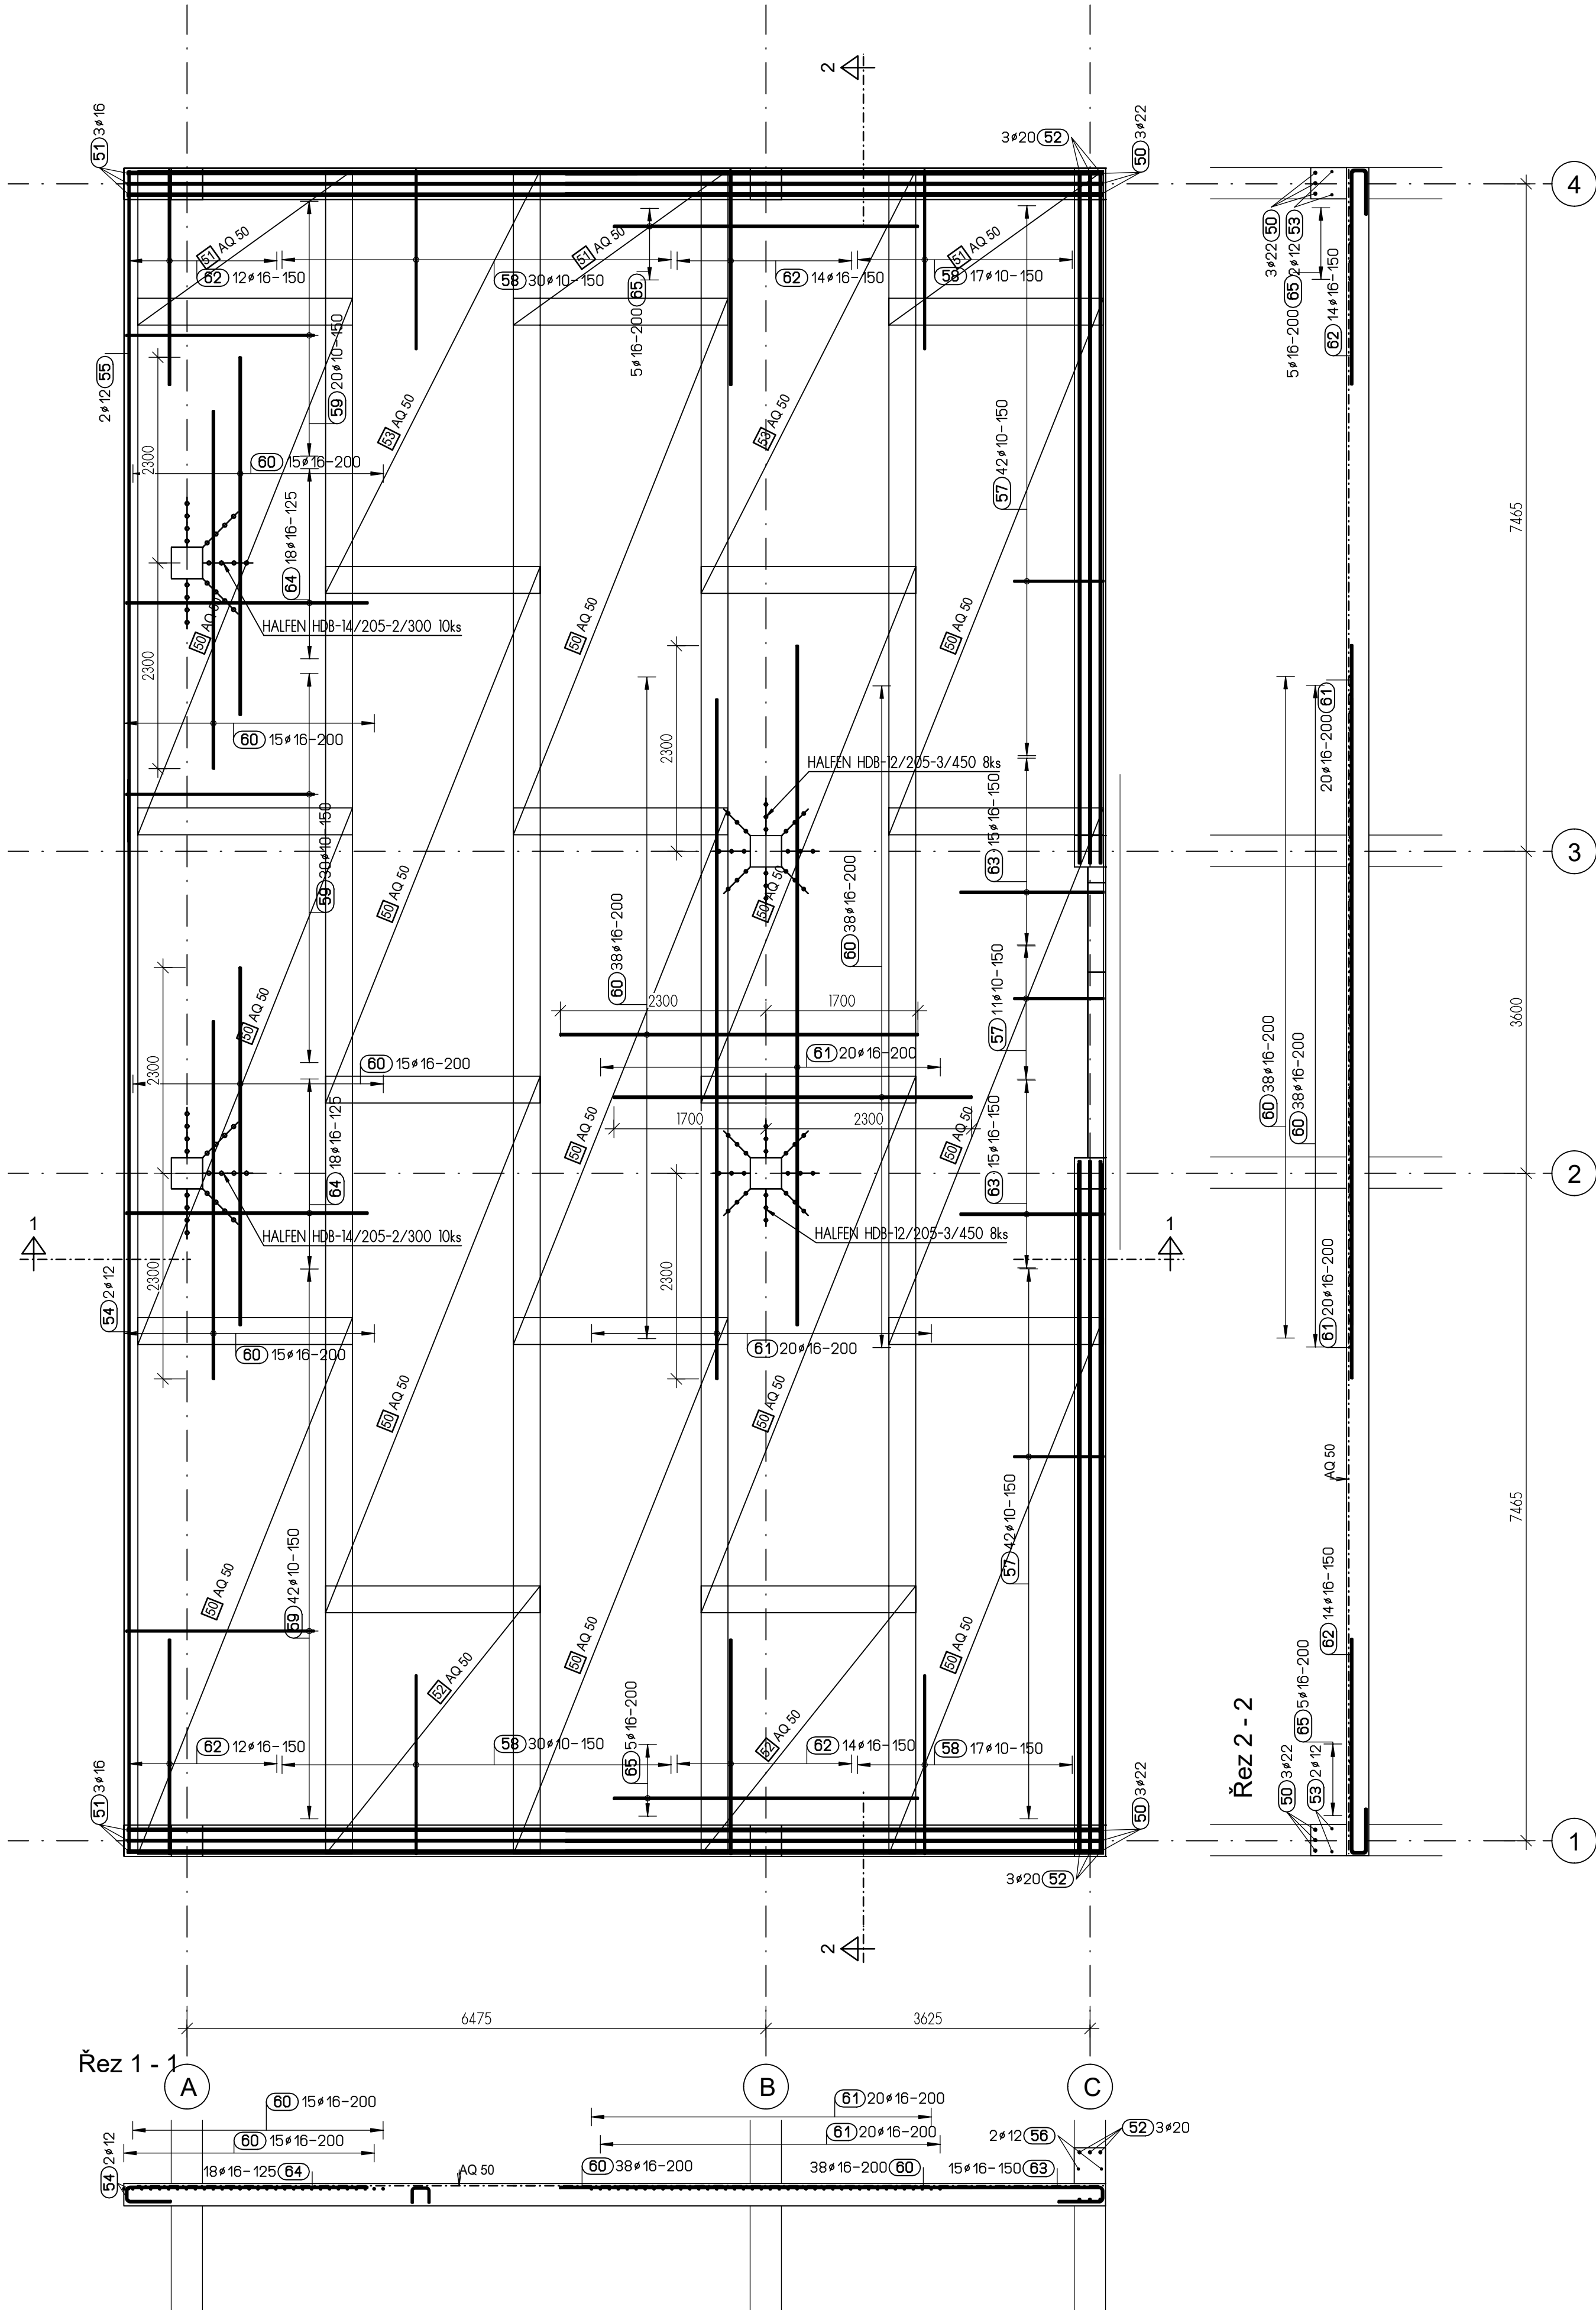

POZNÁMKY

- VEŠKERÉ PRÁCE PROVÁDĚT PODLE PLATNÝCH PRÁVNÍCH PŘEDPISŮ A PŘEDPISŮ VÝROBCŮ JEDNOTLIVÝCH MATERIÁLŮ. V PŘÍPADĚ NESROVNALOSTÍ NUTNO KONTAKTOVAT PROJEKTANTA.
- VEŠKERÉ ZMĚNY KONSULTOVAT S PROJEKTANTEM.
- NEJSOU ZAKRESLENY ŽÁDNÉ ROZVODY SPECIALISTŮ. ROZVODY JE NUTNÉ PROVĚST DLE PROJEKTŮ JEDNOTLIVÝCH PROFESÍ - ELE, KAN, VOD, PLYN, UT, CHLAD, ATD.
- DÉLKY OCELOVÝCH PRVKŮ ROZMĚRIT NA MÍSTĚ
- DO PROJEKTU JSOU ZAPRACOVÁNY INFORMACE ZNÁMÉ KE DNI VYDÁNÍ DOKUMENTACE DLE ROZPISKY
- KOTVENÍ VÝZTUŽE 50 PROFILŮ
- STYKOVÁNÍ VÝZTUŽE 50 PROFILŮ
- PŘED ZAKRYTÍM BEDNĚNÍ VLOŽIT VŠECHNY ZABUDOV. PRVKY DLE PROJEKTŮ JEDNOTLIVÝCH PROFESÍ
- VÝZTUŽ JE KÓTOVÁNA NA VNĚJŠÍ ROZMĚR.
- VÝZTUŽ STYKOVAT VYSTRÝDANĚ

PŘEDPISY

- ČSN EN 1991 Zatížení konstrukcí
- ČSN EN 1992 Navrhování betonových konstrukcí
- ČSN EN 1993 Navrhování ocelových konstrukcí
- ČSN EN 1994 Navrhování ocelobetonových konstrukcí
- ČSN EN 1996 Navrhování zděných konstrukcí
- ČSN EN 1997 Navrhování geotechnických konstrukcí
- ČSN EN 13670 Provádění betonových konstrukcí
- ČSN EN 206-1 Beton-Část 1: Specifikace, vlastnosti, výroba a shoda
- OSTATNÍ DLE TECHNICKÉ ZPRÁVY

BETON C25/30 XC1
BET. VÝZTUŽ B500B
KRYTÍ 25mm

INDEX	DATUM	POPIS	SCHVÁLIL (HP)
Evidence změn			
Pozn.: INDEX / DATUM aktualizoval i v popisu			

ZŠ EDVARDA BENEŠE V PÍSKU
ZÁZEMÍ PRO ŠPP, ROZŠÍŘENÍ ŠJ A ŠD

MÍROVÉ NÁMĚSTÍ 1466, PÍSEK
DPS

INVESTOR

MĚSTO PÍSEK
VELKÉ NÁMĚSTÍ 114/3
397 01 PÍSEK

HLAVNÍ PROJEKTANT

ING.ARCH. EVA SVINTEKOVÁ

PROJEKTANT ČÁSTI DOKUMENTACE

KUPROS s.r.o.
Vilkova 23, 130 00 Praha 3
e-mail: firma@kupos-sro.cz
tel: 222 222 902
http://www.kupos-sro.cz

Razítko a podpis
autorizované osoby :

Schválil : Ing. K. Šatava

Podpis : _____

Vypracoval : Ing. K. Šatava

Obsah :

1.NP VÝZTUŽ STROPU - HORNÍ

Č. paré :

První datum : 06/2023 Aktual. datum : 06/2023 Měřítko : M 1:50

Profese : STAVEBNĚ-KONSTRUKČNÍ ČÁST Počet formátů :

Stupeň dokumentace Profese (Kód dle 499/2006) Kód objektu / Poř. číslo

Název / obsah výkresu Index

DPS D.1.2. - 10