


Výkaz výztuže včetně tvaru prutů

Pol.	Ks	Ø	Jednotl. délka	Tvar prutu s popisem (bez měřítka)	Celková délka	Hmotnost
		[mm]	[m]		[m]	[kg]
1	258	8	1.41		363.78	143.69
2	32	25	4.68		149.76	577.03
3	48	22	4.28		205.44	613.03
4	23	10	1.75		40.25	24.83
5	12	10	3.20		38.40	23.69
6	24	10	4.15		99.60	61.45
7	5	10	1.13		5.65	3.49
8	33	6	0.33		10.89	2.42
9	16	25	4.28		68.48	263.85
10	14	8	1.51		21.14	8.35
11	11	10	4.25		46.75	28.84
12	5	10	3.13		15.65	9.66
13	2	16	2.50		5.00	7.89

Celková hmotnost [kg] : 1768.22

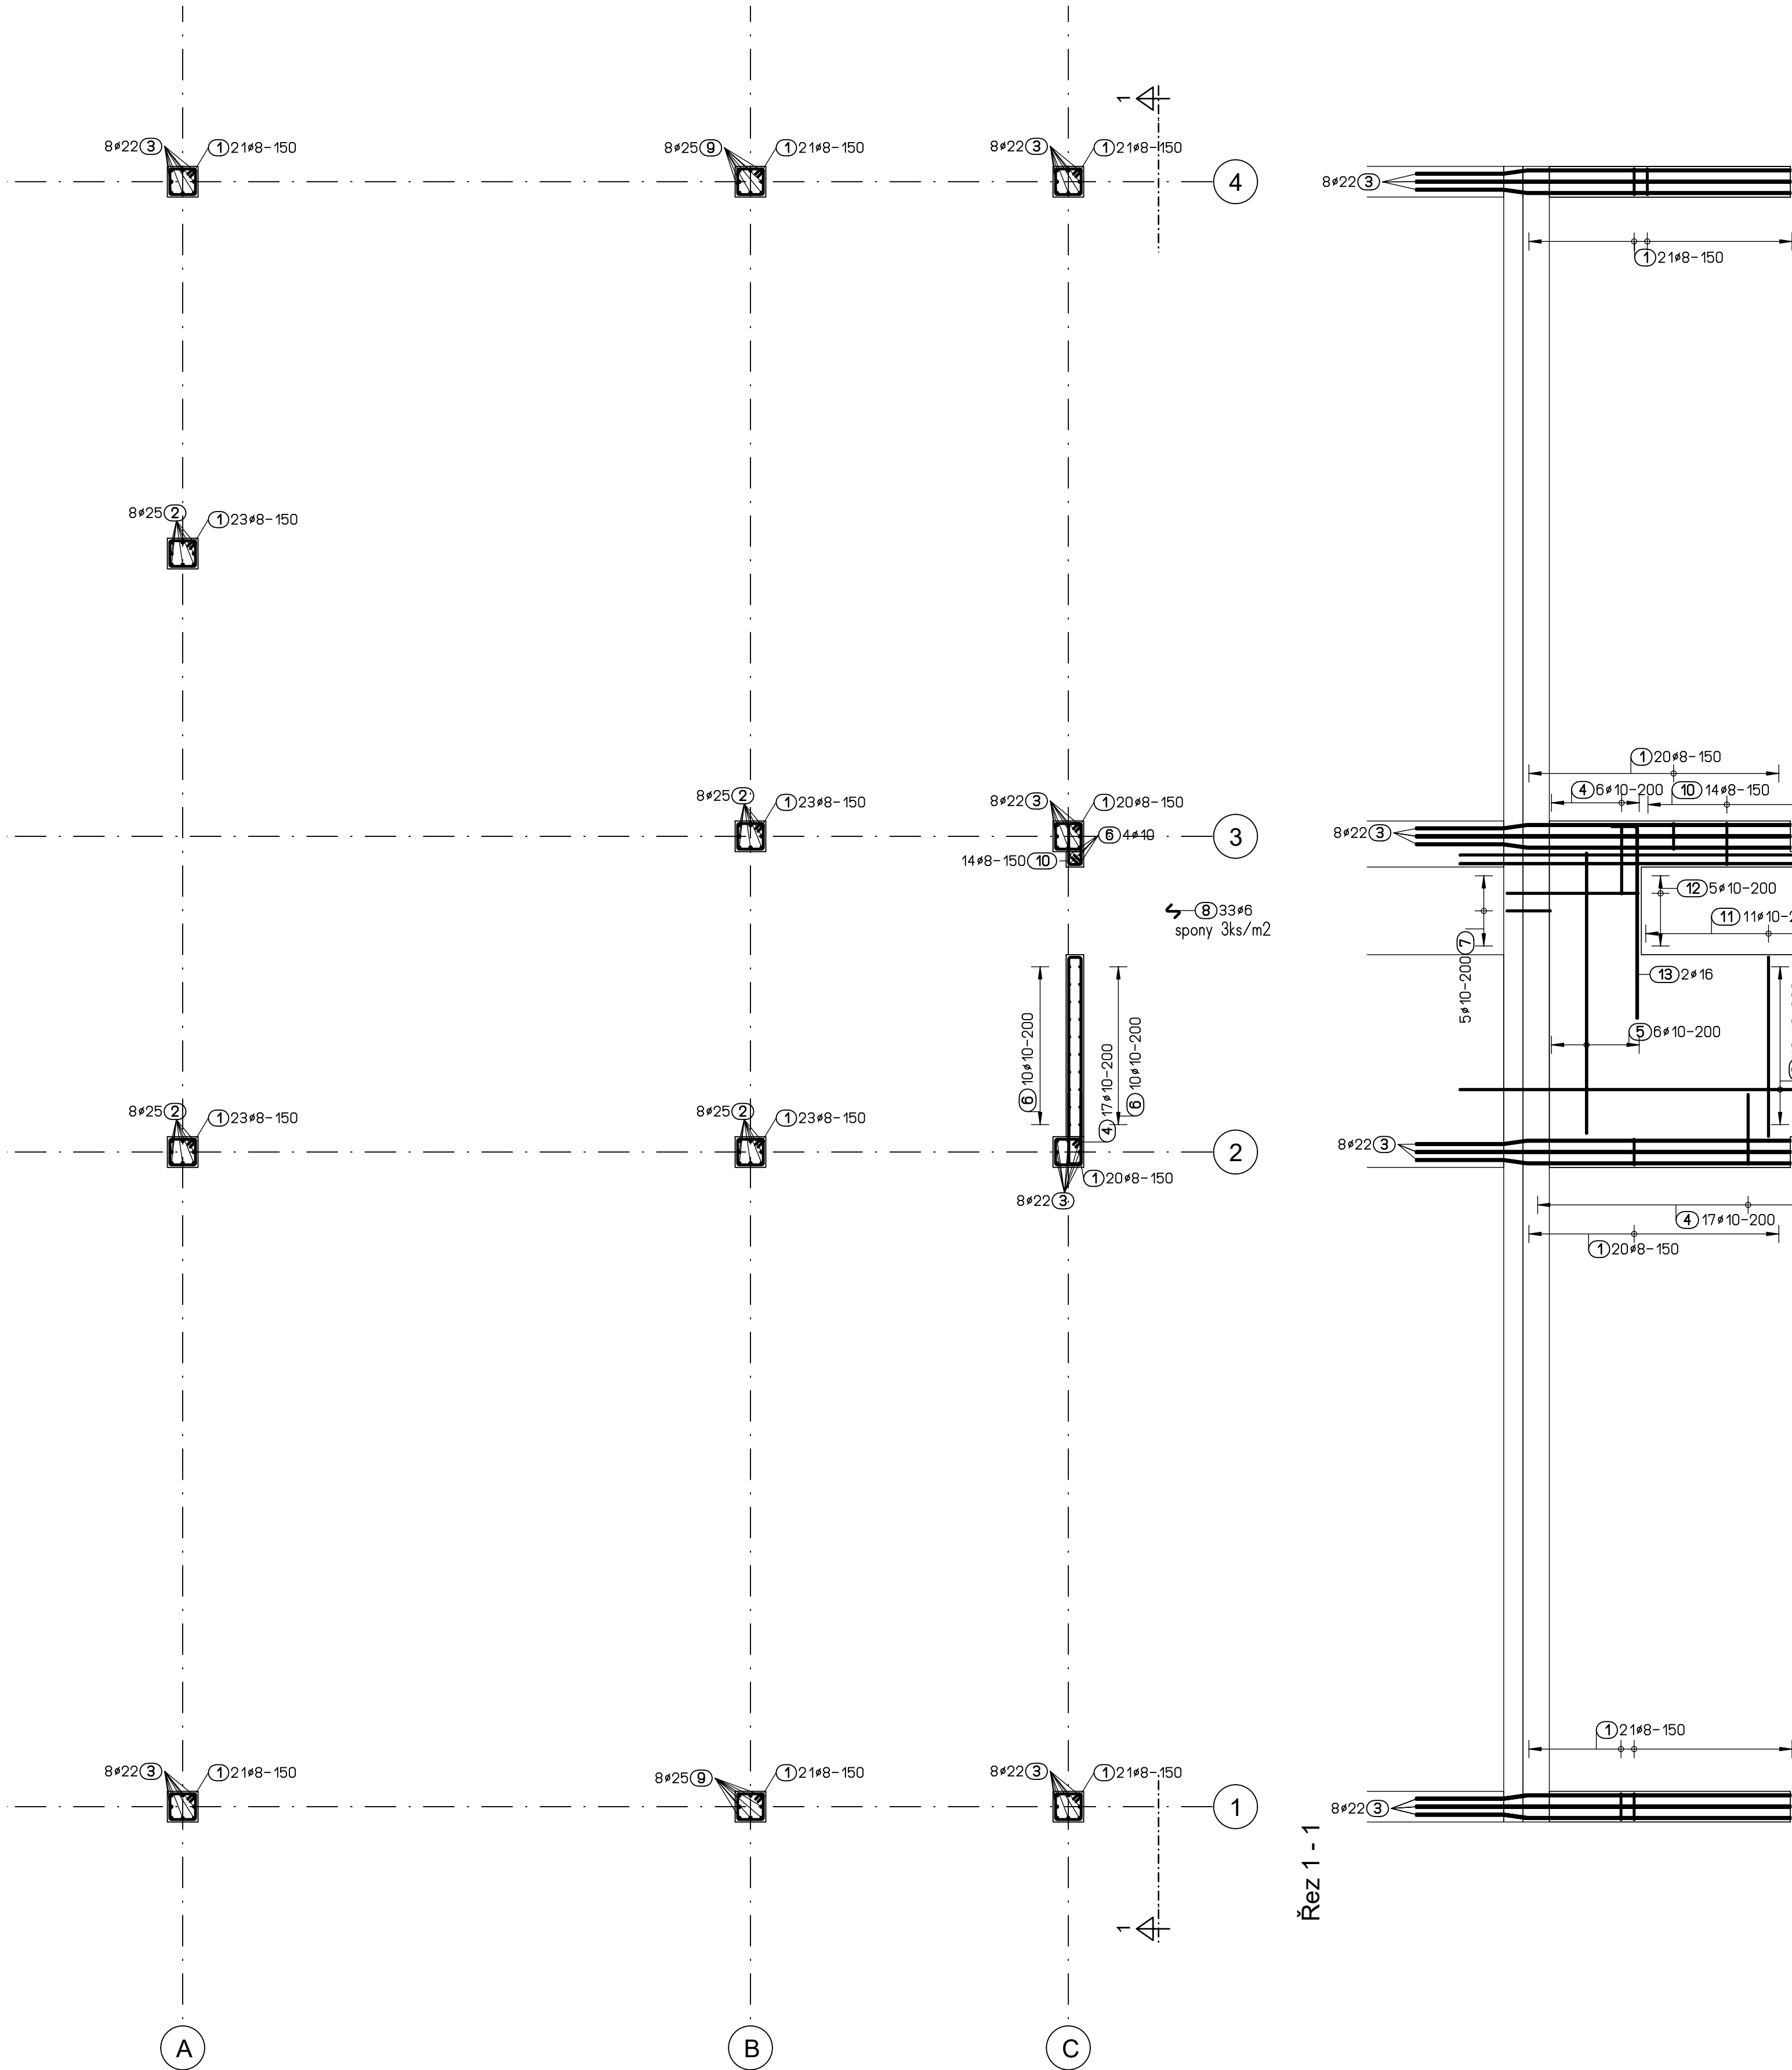

POZNÁMKY

- VEŠKERÉ PRÁCE PROVÁDEŤ PODLE PLATNÝCH PRÁVNÍCH PŘEDPISŮ A PŘEDPISŮ VÝROBCŮ JEDNOTLIVÝCH MATERIÁLŮ. V PŘÍPADE NESROVNALOSTÍ NUTNO KONTAKTOVAT PROJEKTANTA.
- VEŠKERÉ ZMĚNY KONSULTOVAT S PROJEKTANTEM.
- NEJSOU ZAKRESLENY ŽADNÉ ROZVODY SPECIALISTŮ. ROZVODY JE NUTNÉ PROVÉST DLE PROJEKTŮ JEDNOTLIVÝCH PROFESÍ - ELE, KAN, VOD, PLYN, ŮT, CHLAD, ATD.
- DĚLKY OCELOVÝCH PRVKŮ ROZMĚRIT NA MÍSTĚ
- DO PROJEKTU JSOU ZAPRACOVÁNY INFORMACE ZNÁMÉ KE DNI VYDÁNÍ DOKUMENTACE DLE ROZPISKY
- KOTVENÍ VÝZTUŽE 50 PROFILŮ
- STYKOVÁNÍ VÝZTUŽE 50 PROFILŮ
- PŘED ZAKRYTÍM BEDNĚNÍ VLOŽIT VŠECHNY ZABUDOV. PRVKY DLE PROJEKTŮ JEDNOTLIVÝCH PROFESÍ
- VÝZTUŽ JE KOTOVÁNA NA VNĚJŠÍ ROZMĚR.
- VÝZTUŽ STYKOVAT VYSTRÝDANĚ

PŘEDPISY

- ČSN EN 1991 Zatížení konstrukcí
- ČSN EN 1992 Navrhování betonových konstrukcí
- ČSN EN 1993 Navrhování ocelových konstrukcí
- ČSN EN 1994 Navrhování spřaženích ocelobetonových konstrukcí
- ČSN EN 1996 Navrhování zděných konstrukcí
- ČSN EN 1997 Navrhování geotechnických konstrukcí
- ČSN EN 13670 Provádění betonových konstrukcí
- ČSN EN 206-1 Beton-Část 1. Specifikace, vlastnosti, výroba a shoda
- OSTATNÍ DLE TECHNICKÉ ZPRÁVY

BETON C25/30 XC1
BET. VÝZTUŽ B500B
KRYTÍ 25mm

INDEX	DATUM	POPS	SCHVÁLIL (HP)
Evidence změn			Pozn.: INDEX / DATUM aktualizoval i v popisech

ZŠ EDVARDA BENEŠE V PÍSKU
ZÁZEMÍ PRO ŠPP, ROZŠÍŘENÍ ŠJ A ŠD

MÍROVÉ NÁMĚSTÍ 1466, PÍSEK
DPS

INVESTOR

MĚSTO PÍSEK
VELKÉ NÁMĚSTÍ 114/3
397 01 PÍSEK

HLAVNÍ PROJEKTANT

ING.ARCH. EVA SVINTEKOVÁ

PROJEKTANT ČÁSTI DOKUMENTACE

	KUPROS s.r.o. Vikova 23, 130 00 Praha 3 e-mail: firma@kupros-sro.cz tel: 222 222 902 http://www.kupros-sro.cz	Razítko a podpis autorizované osoby :
Schválil :	Ing. K. Šatava	
Podpis :		
Vypracoval :	Ing. K. Šatava	

Obsah :	Č. paré :
2.NP VÝZTUŽ SLOUPŮ	

První datum :	06/2023	Aktual. datum :	06/2023	Měřítka :	M 1:50
Profese :	STAVEBNĚ-KONSTRUKČNÍ ČÁST	Počet formátů :			
Stupeň dokumentace	Profese (Kód dle 498/2006)	Kód objektu / zóna domu	Por. číslo	Název / obsah výkresu	Index
DPS	D.1.2.	-			11