


Výkaz výztuže včetně tvaru prutů


Pol.	Ks	Ø	Jednotl. délka [m]	Tvar prutu s popisem (bez měřítka)	Celková délka [m]	Hmotnost [kg]
50	230	10	2.24		515.20	317.88
51	54	16	2.74		147.96	233.48
52	27	16	8.00		216.00	340.85
53	54	12	7.00		378.00	335.66
54	101	10	2.77		279.77	172.62
55	34	16	3.27		111.18	175.44
56	8	20	3.55		28.40	70.03
57	12	20	6.31		75.72	186.73
58	4	20	10.00		40.00	98.64
59	7	20	6.63		46.41	114.45
60	5	20	6.50		32.50	80.15
61	18	20	5.50		99.00	244.13
62	3	20	10.13		30.39	74.94
63	66	10	4.00		264.00	162.89
64	530	12	0.86		455.80	404.75

Celková hmotnost [kg] : 3012.64

Výřezy síti

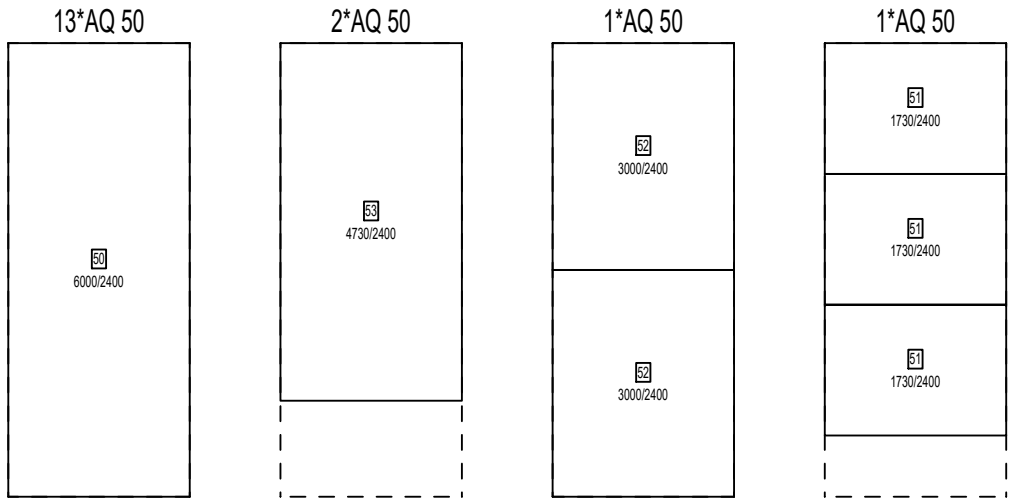

Kusů	Označení	Brutto[kg]	Netto
17	AQ 50	754.80	730.01
17	Součet	754.80	730.01

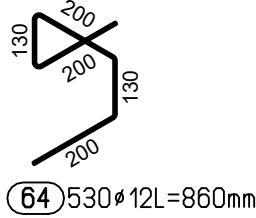


DISTANČNÍ VÝZTUŽ KOZLÍKY 3ks/m2
(VÝŠKU UPRAVIT PODLE USPOŘADÁNÍ VÝZTUŽE
LZE NAHRADIT DISTANČNÍMI PÁSY)

Řez 3 - 3

Řez 5 - 5

Řez 1 - 1

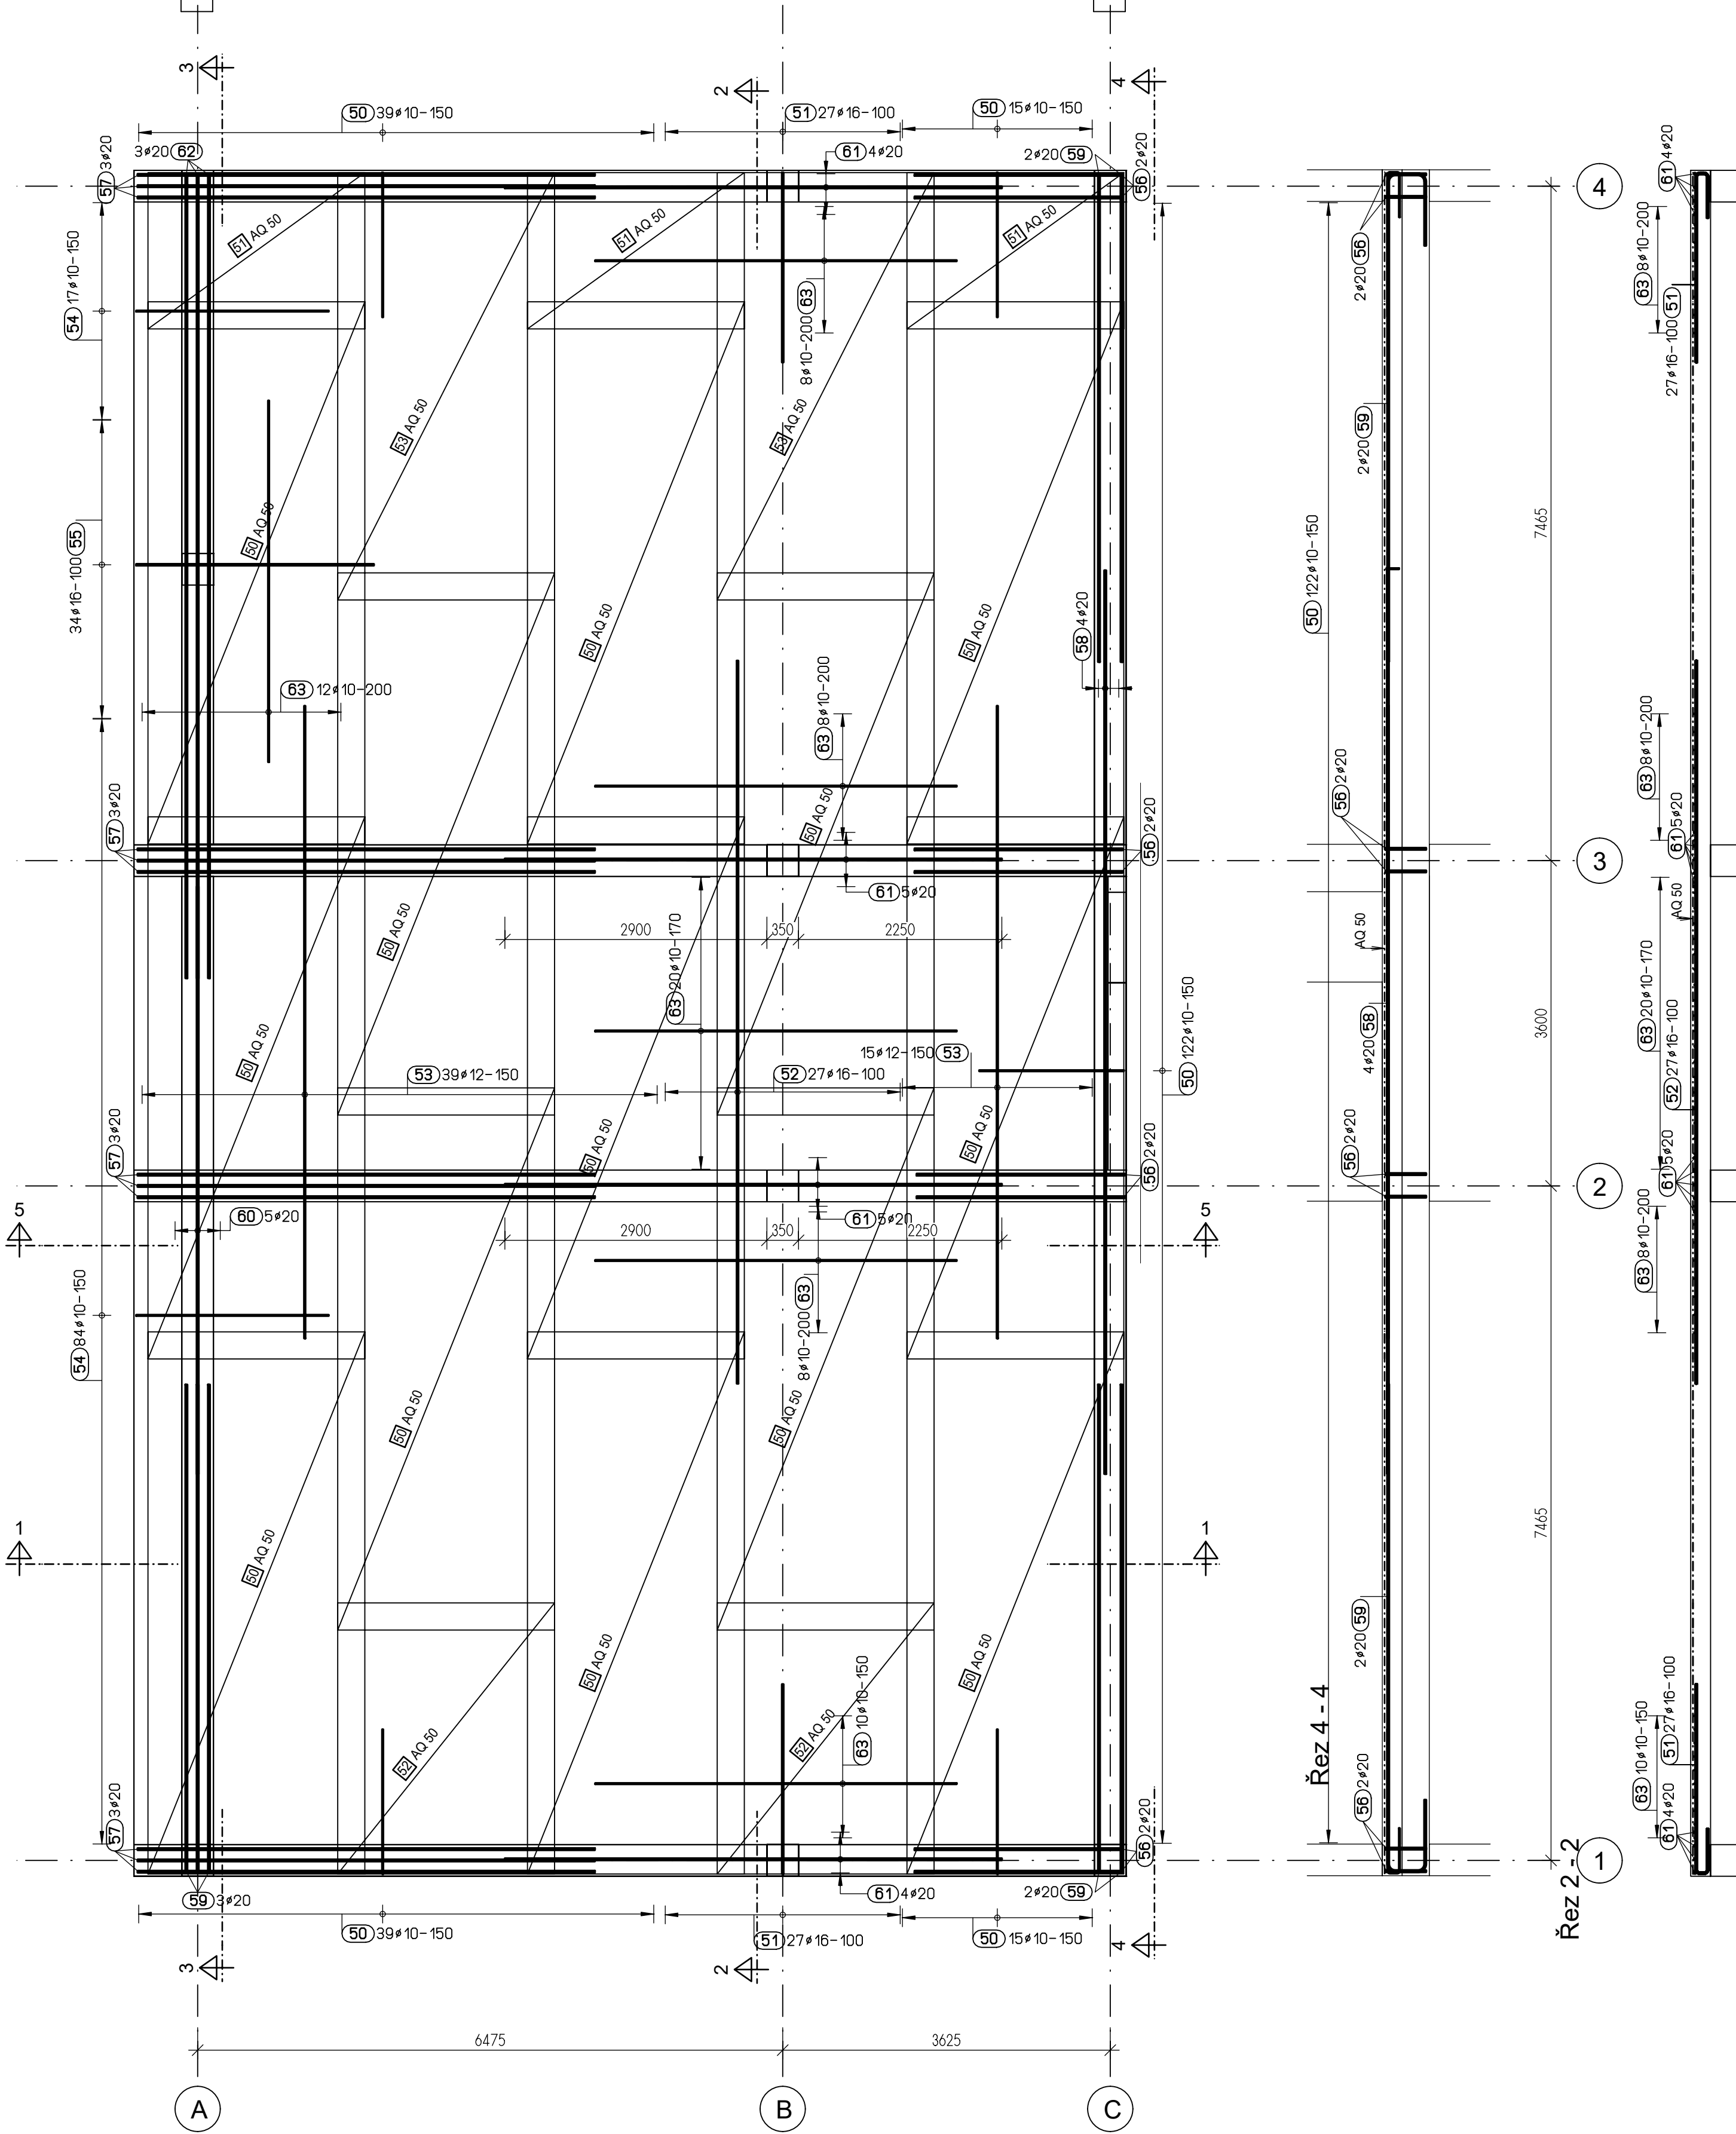

POZNÁMKY

- VŠEKÉ PRÁCE PROVÁDĚT PODLE PLATNÝCH PRÁVNÍCH PŘEDPISŮ A PŘEDPISŮ VÝROBCŮ JEDNOTLIVÝCH MATERIÁLŮ. V PŘÍPADĚ NESROVNALOSTÍ NUTNO KONTAKTOVAT PROJEKTANTA.
- VŠEKÉ ZMĚNY KONZULTOVAT S PROJEKTANTEM.
- NEJSOU ZAKRESLENY ŽÁDNÉ ROZVODY SPECIALISTŮ. ROZVODY JE NUTNÉ PROVĚST DLE PROJEKTŮ JEDNOTLIVÝCH PROFESÍ - ELE, KAN, VOD, PLYN, ŮT, CHLAD, ATD.
- DĚLY OCELOVÝCH PRVKŮ ROZMĚRIT NA MÍSTĚ.
- DO PROJEKTU JSOU ZAPRACOVÁNY INFORMACE ZNÁME KE DNI VYDÁNÍ DOKUMENTACE DLE ROZPISKY

- KOTVENÍ VÝZTUŽE 50 PROFILŮ
- STYKOVÁNÍ VÝZTUŽE 50 PROFILŮ
- PŘED ZAKRYTÍM BEDNĚNÍ VLOŽIT VŠECHNY ZABUDOV. PRVKY DLE PROJEKTŮ JEDNOTLIVÝCH PROFESÍ
- VÝZTUŽ JE KOTOVÁNA NA VNĚJŠÍ ROZMĚR
- VÝZTUŽ STYKOVAT VYSTRČANÉ

PŘEDPISY

- ČSN EN 1991 Zajištění konstrukcí
- ČSN EN 1992 Navrhování betonových konstrukcí
- ČSN EN 1993 Navrhování ocelových konstrukcí
- ČSN EN 1994 Navrhování spřažených ocelobetonových konstrukcí
- ČSN EN 1996 Navrhování zděných konstrukcí
- ČSN EN 1997 Navrhování geotechnických konstrukcí
- ČSN EN 13670 Provádění betonových konstrukcí
- ČSN EN 206-1 Beton-Část 1: Specifikace, vlastnosti, výroba a shoda
- OSTATNÍ DLE TECHNICKÉ ZPRÁVY

BETON C25/30 XC1
BET. VÝZTUŽ B500B
KRYTÍ 25mm

INDEX	DATUM	POPIS	SCHVÁLIL (HP)
Evidence změn			Pozn.: INDEX / DATUM aktualizací i v popisech

ZŠ EDVARDA BENEŠE V PÍSKU
ZÁZEMÍ PRO ŠPP, ROZŠÍŘENÍ SJ A ŠD

MÍROVÉ NÁMĚSTÍ 1466, PÍSEK
DPS

INVESTOR

MĚSTO PÍSEK
VELKÉ NÁMĚSTÍ 114/3
397 01 PÍSEK

HLAVNÍ PROJEKTANT

ING.ARCH. EVA SVINTEKOVÁ

PROJEKTANT ČÁSTI DOKUMENTACE

KUPROS s.r.o.
Vikova 23, 130 00 Praha 3
e-mail: firma@kupos-sro.cz
tel: 222 222 902
http://www.kupos-sro.cz

Schválil: Ing. K. Šatava
Podpis: _____
Vypracoval: Ing. K. Šatava

Obsah: 2.NP VÝZTUŽ STROPU - SPODNÍ
Č. paré: _____

První datum: 06/2023 Aktuální datum: 06/2023 Měřítko: M 1:50

Profese: STAVEBNĚ-KONSTRUKČNÍ ČÁST

Počet formátů: _____

Stupeň dokumentace	Profese (Kód dle 499/2005)	Kód objektu / zóna domu	Por. číslo	Název / obsah výkresu	Index
DPS	D.1.2.	-			13