


Pol.	Ks	Ø [mm]	Jednotl. délka [m]	Tvar prutu s popisem (bez měřítka)	Celková délka [m]	Hmotnost [kg]
50	230	10	2.24		515.20	317.88
51	54	10	2.74		147.96	91.29
52	27	10	8.00		216.00	133.27
53	54	10	7.00		378.00	233.23
54	101	10	2.77		279.77	172.62
55	34	10	3.27		111.18	68.60
56	8	16	3.55		28.40	44.82
57	12	16	6.31		75.72	119.49
58	3	20	10.00		30.00	73.98
59	7	16	6.63		46.41	73.23
60	3	20	6.50		19.50	48.09
61	12	20	5.50		66.00	162.76
62	3	16	10.13		30.39	47.96
63	530	12	0.86		455.80	404.75

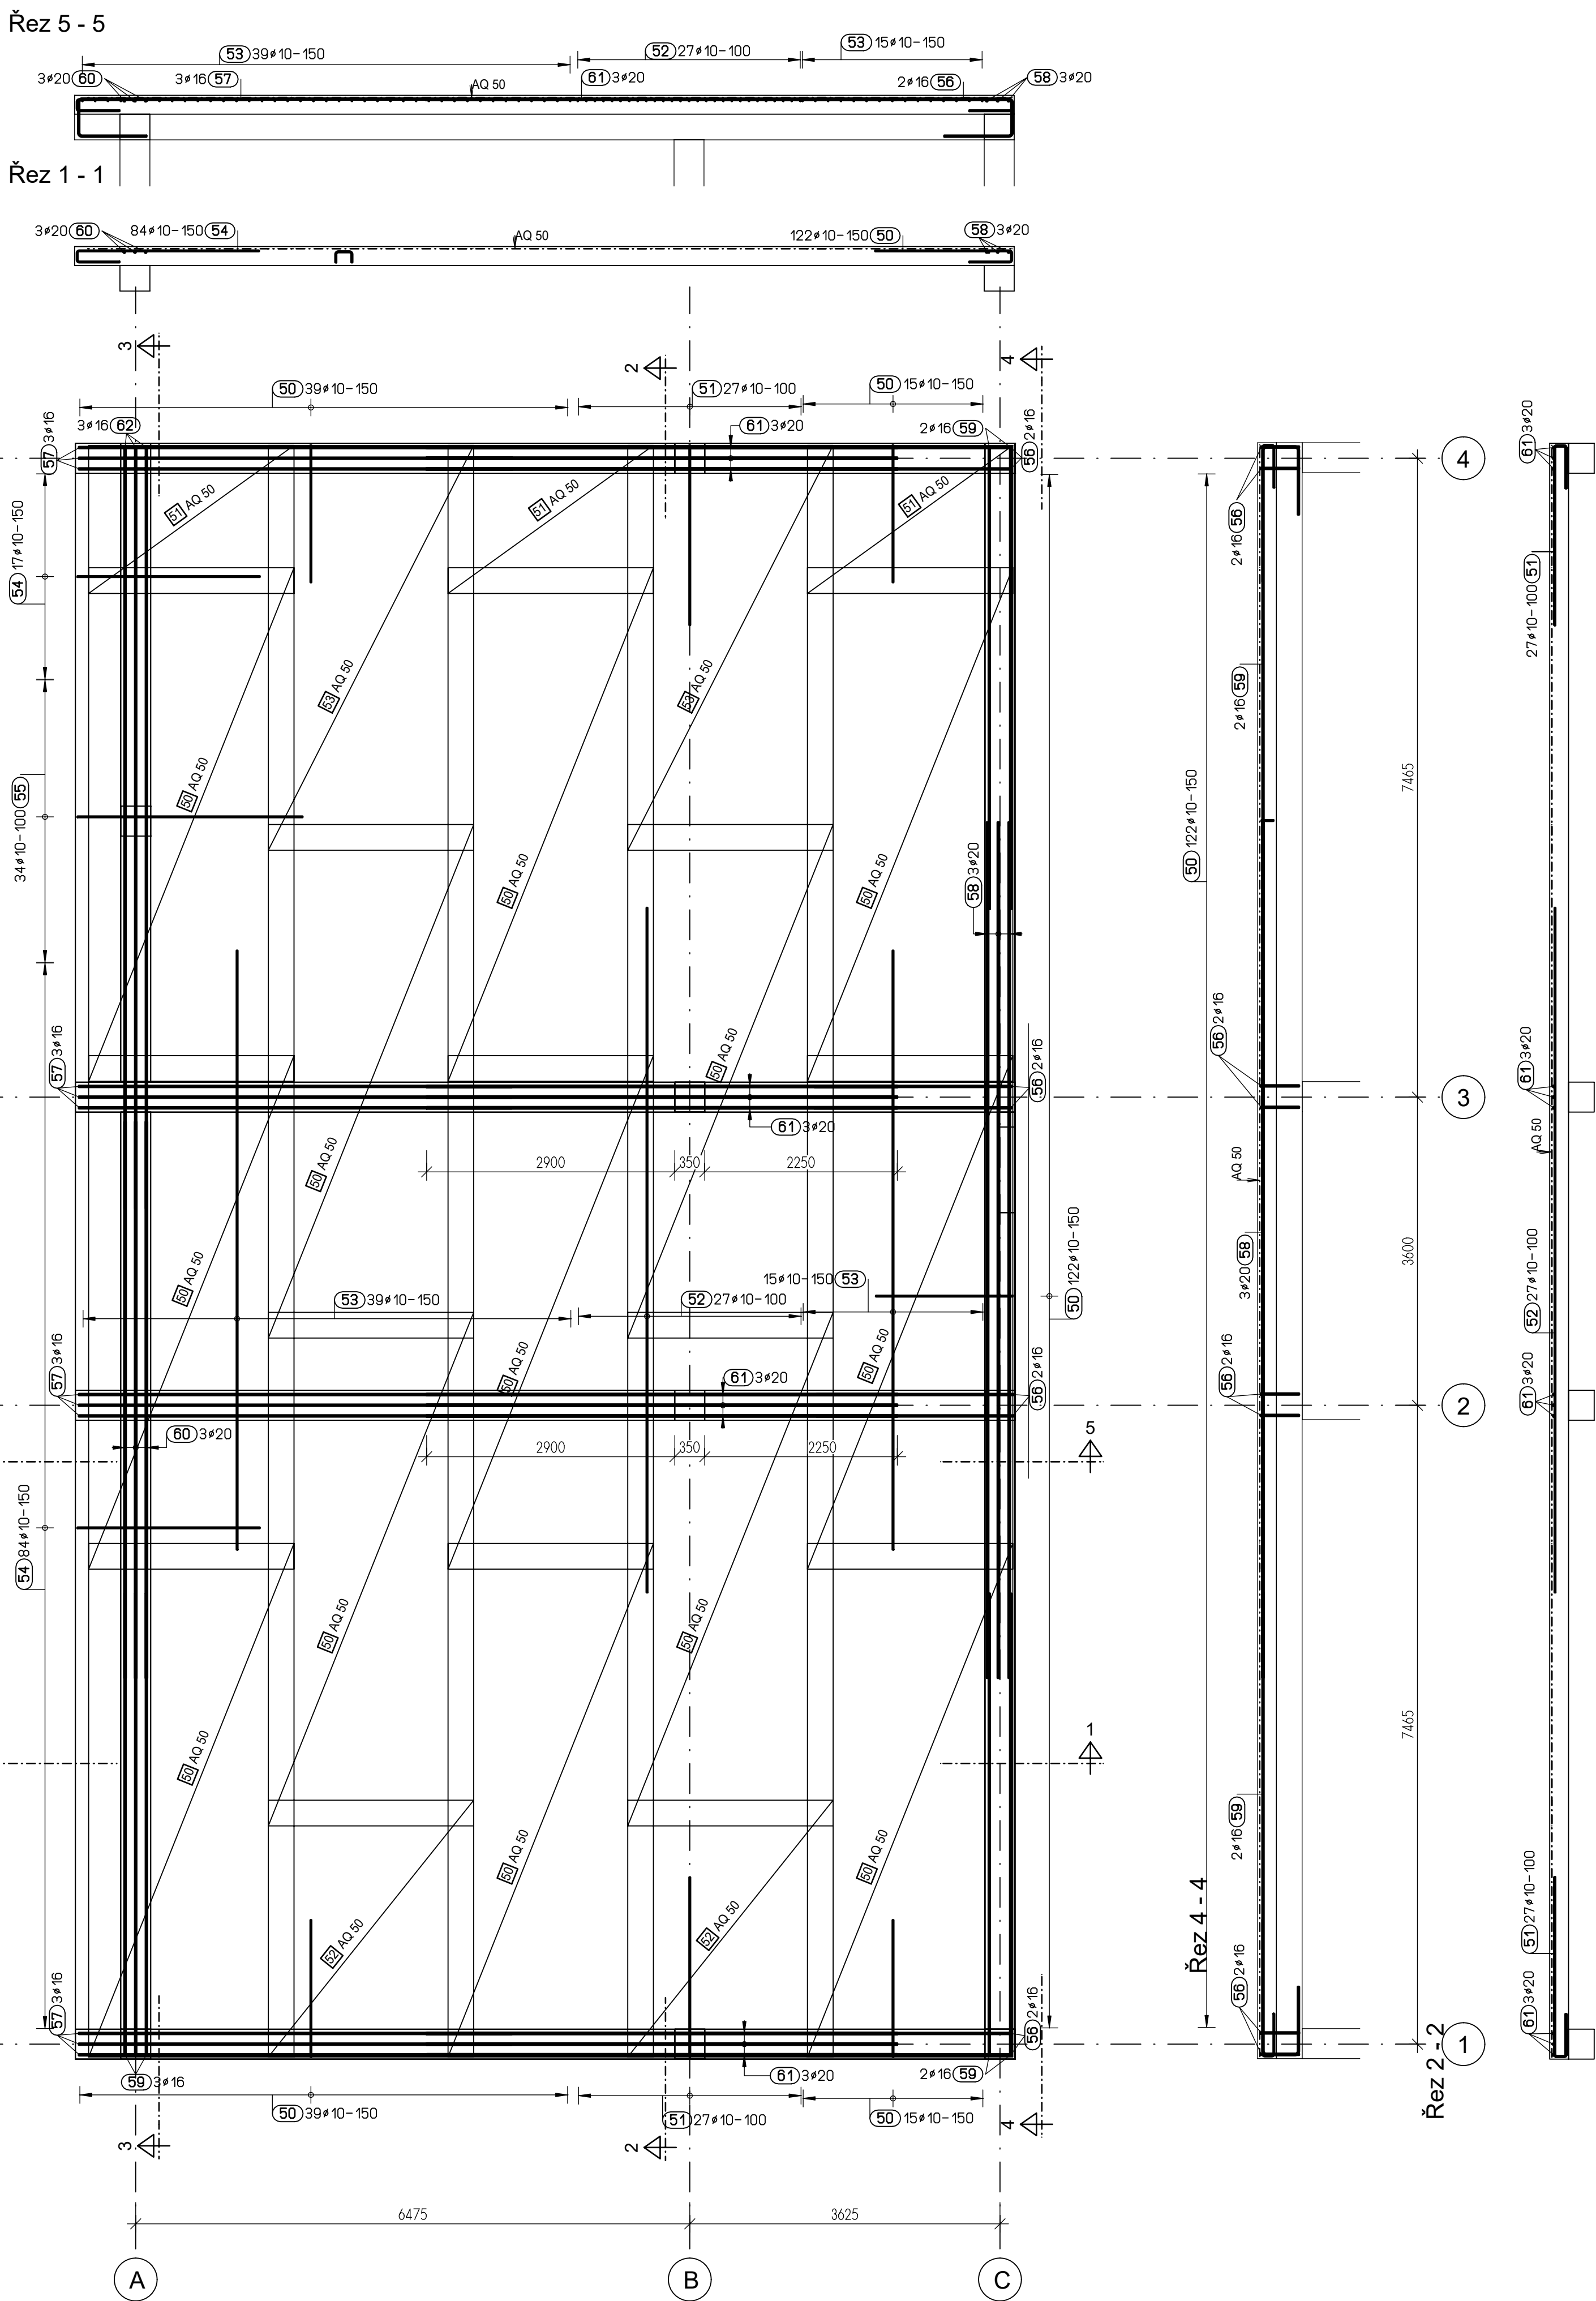

- VEŠKERÉ PRÁCE PROVÁDĚT PODLE PLATNÝCH PRÁVNÍCH PŘEDPISŮ A PŘEDPISŮ VÝROBCŮ JEDNOTLIVÝCH MATERIÁLŮ. V PŘÍPADĚ NESROVNALOSTI NUTNO KONTAKTOVAT PROJEKTANTA.
- VEŠKERÉ ZMĚNY KONSULTOVAT S PROJEKTAŇTEM.
- NEJSOU ZAKRESLENY ŽADNÉ ROZVODY SPECIALISTŮ.
- ROZVODY JE NUTNÉ PROVÉST DLE PROJEKTU JEDNOTLIVÝCH PROFESÍ - ELE, KAN, VOD, PLYN, UT, CHLAD, A.D.
- DELKY OCELOVÝCH PRVKŮ ZMĚŘIT NA MÍSTĚ
- DO PROJEKTU JSOU ZAPRACOVÁNY INFORMACE ZNÁMÉ KE DNI VYDÁNÍ DOKUMENTACE DLE ROZPISKY

- KOTVENÍ VÝZTUŽE 50 PROFILŮ
- STYKOVÁNÍ VÝZTUŽE 50 PROFILŮ
- PŘED ZAKRYTÍM BEDNĚNÍ VLOŽIT VŠECHNY ZABUDOVANÉ PRVKY DLE PROJEKTU JEDNOTLIVÝCH PROFESÍ
- VÝZTUŽ JE KOTOVÁNÁ NA VNĚJŠÍ ROZMĚR.
- VÝZTUŽ STYKOVAT VYSTRÍDANĚ

ČSN	EN 1991	Zatížení konstrukcí
ČSN	EN 1992	Navrhování betonových konstrukcí
ČSN	EN 1993	Navrhování ocelových konstrukcí
ČSN	EN 1994	Navrhování spřaženích ocelobetonových konstrukcí
ČSN	EN 1996	Navrhování zděných konstrukcí
ČSN	EN 1997	Navrhování geotechnických konstrukcí
ČSN	EN 13670	Provedení betonových konstrukcí
ČSN	EN 206-1	Beton-Část 1: Specifikace, vlastnosti, výroba a skladování
OSTATNÍ DĚL TECHNICKÉ ZPRÁVY		

BETON C25/30 XC1
BET. VÝZTUŽ B500E
KRYTÍ 25mm

INDEX	DATUM	POPSIS	SCHWÄJIL (HIP)
Evidence změn			

**ZŠ EDVARDA BENEŠE V PÍSKU
ZÁZEMÍ PRO ŠPP, ROZŠÍŘENÍ ŠJ A ŠD**

MÍROVÉ NÁMĚSTÍ 1466, PÍSEK
DPS

INVESTOR

MESTO PÍSEK
VELKÉ NÁMĚSTÍ 114/3
397 01 PÍSEK

HLAVNÍ PROJEKTANT
ING.ARCH. EVA SVINTEKOVÁ

 KUPROS s.r.o.
Vlkova 23, 130 00 Praha 3
e-mail: firma@kupros-sro.cz
tel: 222 222 902
<http://www.kupros-sro.cz>

Schválil : Ing. K. Šatava
Podpis _____
Vypracoval : Ing. K. Šatava

Obsah :

3.NP VÝZTUŽ STROPU - SPODN

První datum :	06/2023	Aktual. datum :	06/2023	Měřítka :	M 1:50
---------------	---------	-----------------	---------	-----------	--------

Stupeň dokumentace	Profese (Kód dle 499/2006)	Kód objektu / zóna domu	Poř. číslo	Název / obsah výkresu	Index
DPS	D.1.2.	-		16	