


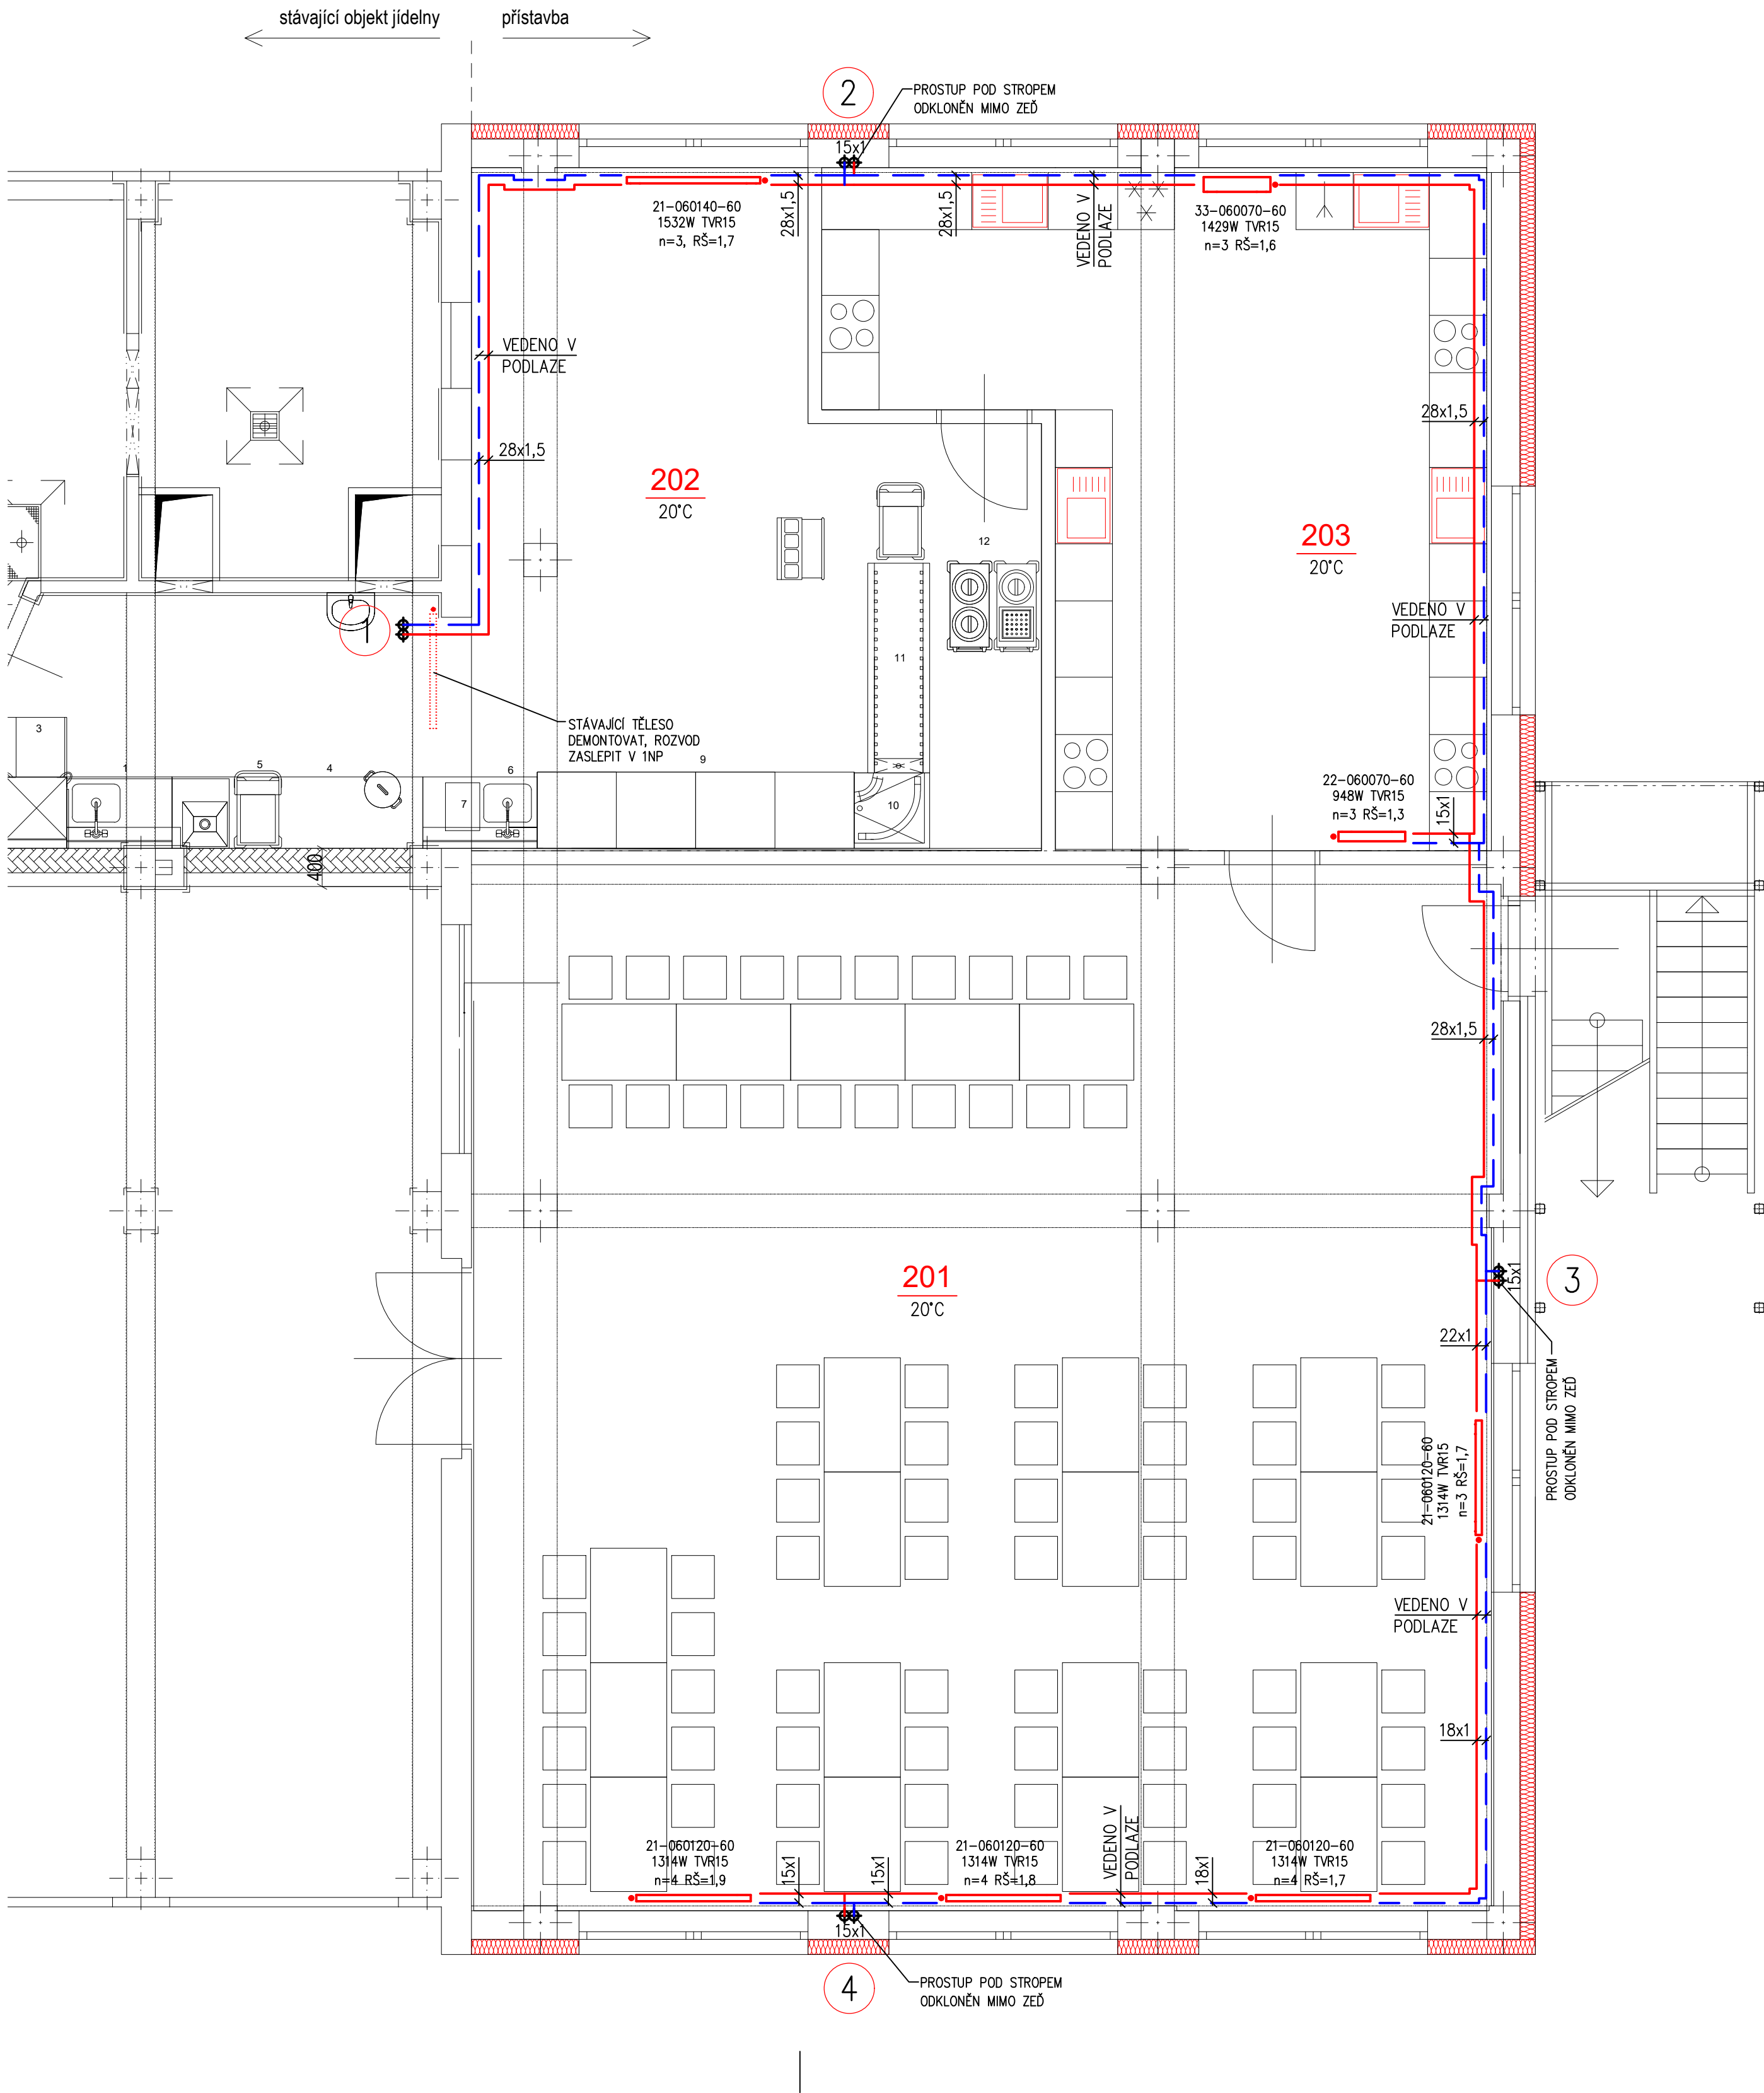

Tabulka místností

Číslo	Název	Plocha [m ²]
2.01	ROZŠÍŘENÍ JÍDELNY	117,6
2.02	ROZŠÍŘENÍ KUCHYNĚ	22,37
2.03	VÝUKOVÁ MÍSTNOST	39

Celková plocha [m²]: 178,97

LEGENDA

- OTOPNÁ VODA PŘÍVODNÍ – NOVÉ POTRUBÍ
- OTOPNÁ VODA VRATNÁ – NOVÉ POTRUBÍ
- 22–HHHLLL–60OTOPNÁ OCELOVÁ DESKOVÁ TĚLESA KORADO RADIK VENTILKOMPAKT S INTEGROVANÝM TERMOSTATICKÝM VENTILEM, 22 POČET DESEK A OZNAČENÍ TYPU, HHH VÝŠKA TĚLESA V mm, LLL DÉLKA TĚLESA V cm, 60 OZNAČENÍ, TĚLESA S ODVZDUŠŇOVACÍM VENTILEM
- xxxW VÝKON OTOPNÉHO TĚLESA VE WATECH PŘI TEPLOTNÍM SPÁDU 55/45°C A PŘÍSLUŠNÉ TEPLOTĚ V INSTALOVANÉ MÍSTNOSTI
- TRV REGULAČNÍ UZAVÍRATELNÉ PŘIPOJOVACÍ H ŠROUBENÍ VEKOLUX PRO TĚLESA VK IVAR.DD 346
- n=x STANOVENÍ STUPNĚ PŘEDNASTAVENÍ VENTILU OTOPNÉHO TĚLESA
- RŠ=x STANOVENÍ STUPNĚ PŘEDNASTAVENÍ H ŠROUBENÍ
- STADVYVAŽOVACÍ VENTIL PRO REGULACI DIFERENČNÍHO TLAKU S VYPOUŠTĚNÍM, - n=x,x STANOVENÍ STUPNĚ NASTAVENÍ VYVAŽOVACÍHO VENTILU
- KKUZAVÍRACÍ KULOVÝ KOHOUT
- VKVYPOUŠTĚCÍ VENTIL
- X

STOUPACÍ VEDENÍ TOPNÉHO SYSTÉMU

POTRUBÍ


MĚDĚNÉ	15x1	28x1,5
	18x1	35x1,5
	22x1	

TLOUŠŤKY IZOLACÍ

CU 15X1 – 25mm	CU 22X1 – 30mm	CU 35x1,5 – 40mm
CU 18X1 – 25mm	CU 28X1,5 – 30mm	

POZNÁMKA

- MATERIÁLY JMENOVITĚ UVEDENÉ V PROJEKTU NEJSOU ZÁVAZNÉ, JSOU REPREZENTANTY URČENÉHO KVALITATIVNÍHO STANDARDU. ZHOTOVITEL MŮŽE POUŽÍT I JINÝCH KVALITATIVNĚ OBDOBNÝCH TECHNICKÝCH ŘEŠENÍ PŘIČEMŽ MUSÍ BÝT PROVEDEN PŘEPOČET JEJICH NASTAVENÍ
- HLAVNÍ LEŽATÉ ROZVODY JSOU VEDENY V PODLAŽE
 - POTRUBÍ PO CELÉ DÉLCE TEPELNĚ IZOLOVÁNO
 - ROZVODY VYTÁPĚNÍ VE SPÁDU OD MÍSTA VYPOUŠTĚNÍ
 - NA NEJVYŠŠÍCH MÍSTECH JSOU OPATŘENY ROZVODY ODVZDUŠNĚNÍM A NA NEJNIŽŠÍCH VYPOUŠTĚNÍM

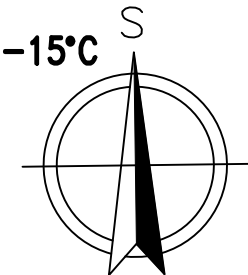

Vypracoval: Ing. Michal Albrecht		Odpovědný projektant: Ing. Michal Albrecht	Vedoucí projektant: Ing. arch. Eva Svinteková	Ing. Michal Albrecht Projektová kancelář TZB Neklanova 375, 397 01 Písek Tel. : 777 580 081 E-MAIL: albrecht.tzb@gmail.com IČO: 86910876	
sú: Písek		Investor: MĚSTO PÍSEK, VELKÉ NÁMĚSTÍ 114/3, VNITŘNÍ MĚSTO, 397 01 PÍSEK			
Akce: ZÁZEMÍ PRO ŠPP, ROZŠÍŘENÍ ŠJ A ŠD D.1.4. TPS - Vytápění				Datum: 08/2022	Měřtko: 1:50
Obsah: PŮDORYS 2NP				Zakázkové číslo: 036u/2022	Stupeň PD: DPS
				Paré č.	Formát: 4xA4
					Č. výkresu 03