


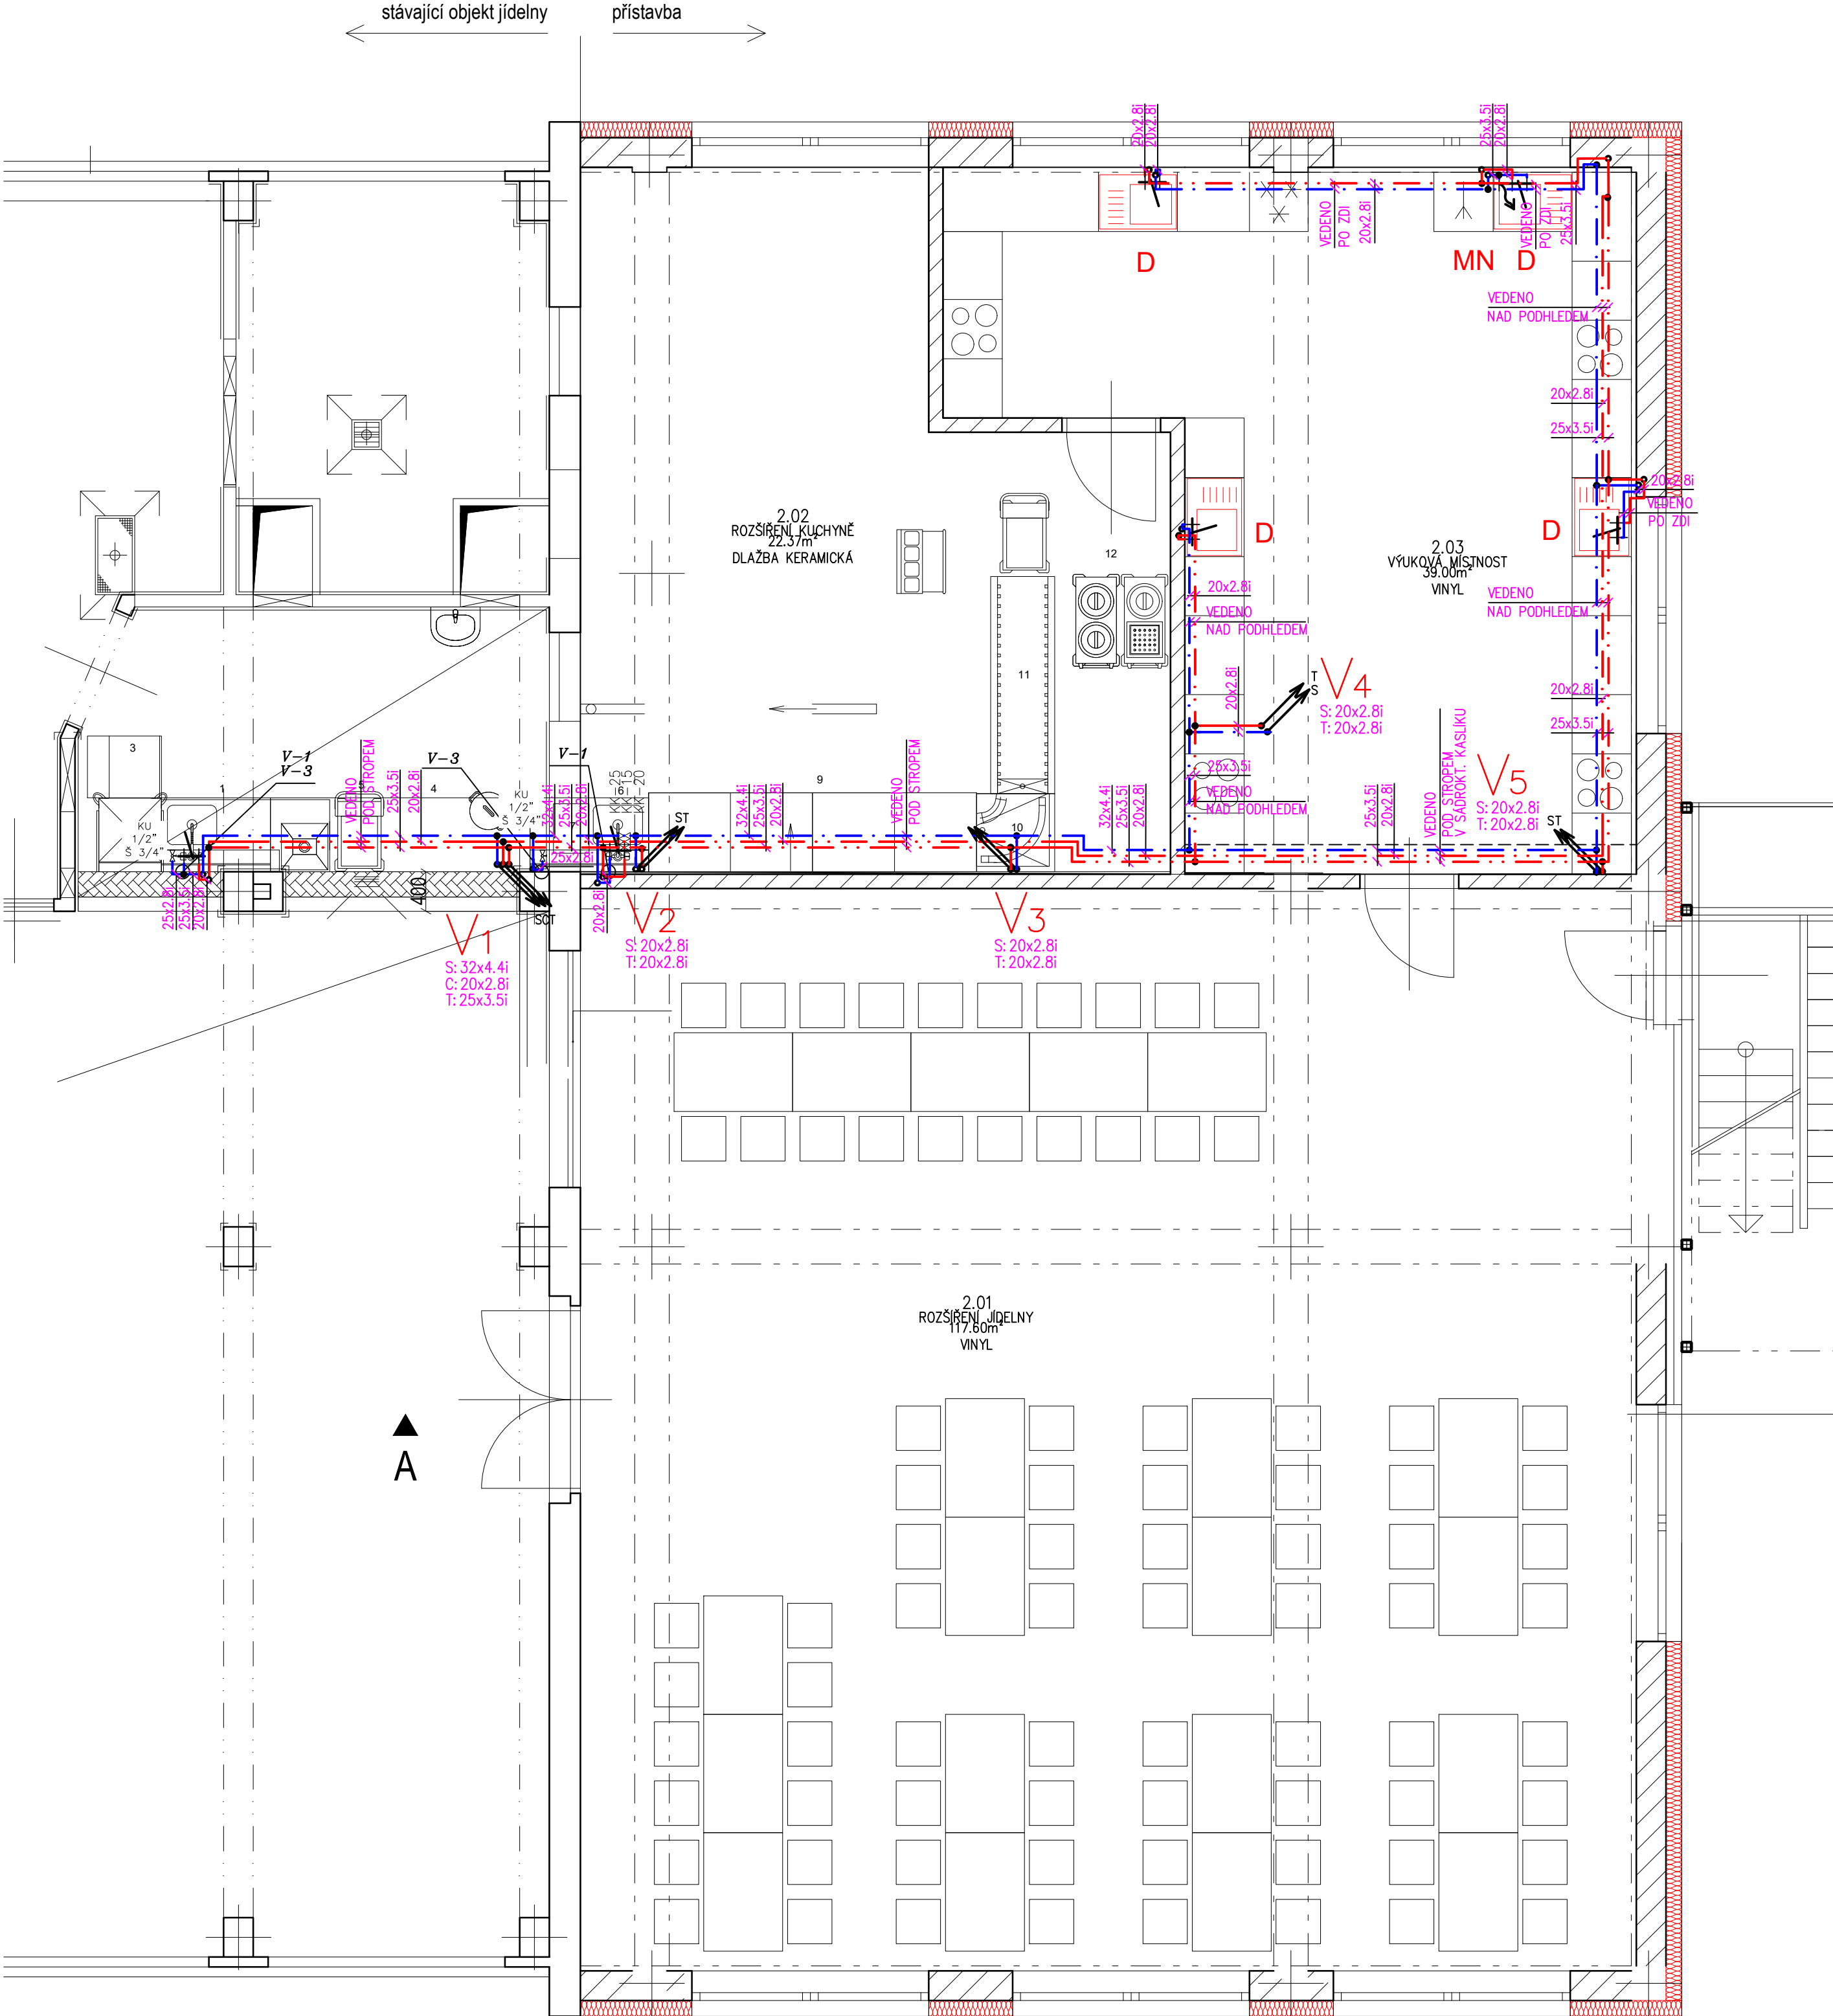

Tabulka místností

Číslo	Název	Plocha [m ²]
2.01	ROZŠÍŘENÍ JÍDELNY	117,6
2.02	ROZŠÍŘENÍ KUCHYNĚ	22,37
2.03	VÝUKOVÁ MÍSTNOST	39

Celková plocha [m²]: 178,97

LEGENDA

---	NOVÉ POTRUBÍ ROZVODŮ STUDENÉ VODY – POTRUBÍ PPR PN16
---	NOVÉ POTRUBÍ ROZVODŮ TEPLÉ VODY – POTRUBÍ PPR PN16
---	NOVÉ POTRUBÍ CÍRKULACE – POTRUBÍ PPR PN16
---	NOVÉ POTRUBÍ SMÍŠENÉ VODY – POTRUBÍ PPR PN16
KK	KULOVÝ KOHOUT
SK	TERMOSTATICKÝ SMĚŠOVACÍ VENTIL TUV VČETNĚ DVOU ZPĚTNÝCH KLAPEK OSAZENÝCH NA PŘÍVODECH+ PLASTOVÁ DVIŘKA 300x300

OZ.ZP	POPIS	PŘIPOJENÍ - VODOVOD
D	DŘEZ JEDNODUCHÝ NEREZOVÝ, SOUČÁST KUCH. LINKY	BATERIE STOJÁNKOVÁ DŘEZOVÁ PÁKOVÁ DN15, 2X ROHOVÝ VENTIL DN15 SE SÍTKEM
MN	MYČKA NÁDOBÍ	ROHOVÝ VENTIL DN15 SE SÍTKEM

Voda

- V–1 vývody studené a teplé vody 1/2", ukončit 500 mm nad podlahou roháčky se šroubením 3/8" na pružný přívod
- V–3 vývod studené vody 1/2", ukončit 500 mm nad podlahou kohoutem se šroubením 3/4", předřadit sítko na nečistotu, min. 2 bary, max. 10barů, v případě tvrdosti vody vyšší než 6°dH, doporučuje se předřadit změkčovač vody (umístit vedle stroje)

IZOLACE POTRUBÍ

POTRUBÍ STUDENÉ VODY BUDE IZOLOVÁNO IZOLACÍ tl.16mm
POTRUBÍ TEPLÉ VODY BEZ CÍRKULACE BUDE IZOLOVÁNO IZOLACÍ tl.16mm
POTRUBÍ TEPLÉ VODY A CÍRKULACE BUDE IZOLOVÁNO IZOLACÍ

potrubí	16x2,2	20x2,8	25x3,5	32x4,4	40x5,5	50x6,9	63x8,6	75x10,3	90x12
tl. izolace	25mm	25mm	30mm	40mm	30mm	30mm	40mm	50mm	40mm
U (W/mK)	0,15	0,18	0,18	0,18	0,27	0,27	0,27	0,27	0,34

POZNÁMKA

- VEŠKERÉ LEŽATÉ ROZVODY VODY JSOU VEDENY POD STROPEM NEBO ZDIVU, PŘÍPADNĚ V PODLAŽE
- VEŠKERÉ ROZVODY VODY V OBJEKTU IZOLOVÁNY (VIZ TABULKA)
- MATERIÁL VODOVODNÍHO POTRUBÍ STUDENÉ VODY A JEDNOTLIVÝCH PŘÍPOJEK K ZAŘÍZOVACÍM PŘEDMĚTŮM BUDE EKOPLASTIK PPR (HOSTALEN) PN16
- VEŠKERÉ TYPY ZAŘÍZOVACÍCH PŘEDMĚTŮ A VÝTOKOVÉ BATERIE BUDOU DEFINOVÁNY INVESTOREM PŘÍPADNĚ ARCHITEKTEM
- NA HLAVNÍM VODOVODNÍM ŘÁDU TEPLÉ UŽITKOVÉ VODY, CÍRKULACE A NA STOUPAČÍCH POTRUBÍ (TUV A CÍRKULACE) BUDOU OSAZENY TRUBKOVÉ SMYČKOVÉ KOMPENZÁTORY.
- OSADIT REVIZNÍ DVIŘKA V MÍSTECH UZAVÍRACÍCH KOHOUTU NA JEDNOTLIVÝCH ODBOČKÁCH. SOUČÁSTÍ DODÁVKY TECHNOLOGIE GASTRO JSOU DŘEZY VČETNĚ SIFONŮ, BATERIÍ A JEJICH NÁPOJENÍ. BATERIE UMYVADEL NEREZ JSOU DODÁVKOU TECHNOLOGIE GASTRO. MYČKY NÁDOBÍ V PROSTORU KUCHYNĚ JSOU DODÁVKOU TECHNOLOGIE GASTRO. BATERIE KERAMICKÝCH UMYVADEL A DŘEZŮ VE VÝUKOVÉ MÍSTNOSTI JSOU DODÁVKOU ZDRAVOTECHNIKY.
- JEDNÁ SE O ZŘÍZENÍ NOVÝCH ROZVODŮ VODY PRO PROVOZ GASTRA A JEHO ZÁZEMÍ, PŘESNÉ POLOHY A VÝŠKY NÁPOJOVACÍCH MÍST GASTRO ZAŘÍZENÍ NUTNO KOORDINOVAT NA STAVBĚ Z DODAVATELEM GASTRA.

Vypracoval: Ing. Jana Albrechtová		Odpovědný projektant: Ing. Michal Albrecht	Vedoucí projektant: Ing. arch. Eva Svinteková	Ing. Michal Albrecht Projektová kancelář TZB Neklanova 375, 397 01 Písek Tel. : 777 580 081 E-MAIL: albrecht.tzb@gmail.com IČO: 86910876	
sú: Písek					
Investor: MĚSTO PÍSEK, VELKÉ NÁMĚSTÍ 114/3, VNITŘNÍ MĚSTO, 397 01 PÍSEK					
ZÁZEMÍ PRO ŠPP, ROZŠÍŘENÍ ŠJ A ŠD D.1.4. TPS - Zdravotně technické instalace				Datum: 06/2023	Měřítka: 1:50
				Zakázkové číslo: 036z/2022	Stupeň PD: DPS
				Paré č.	Formát: 6xA4
				Č. výkresu 07	
Obsah: PŮDORYS 2NP - VODOVOD					