


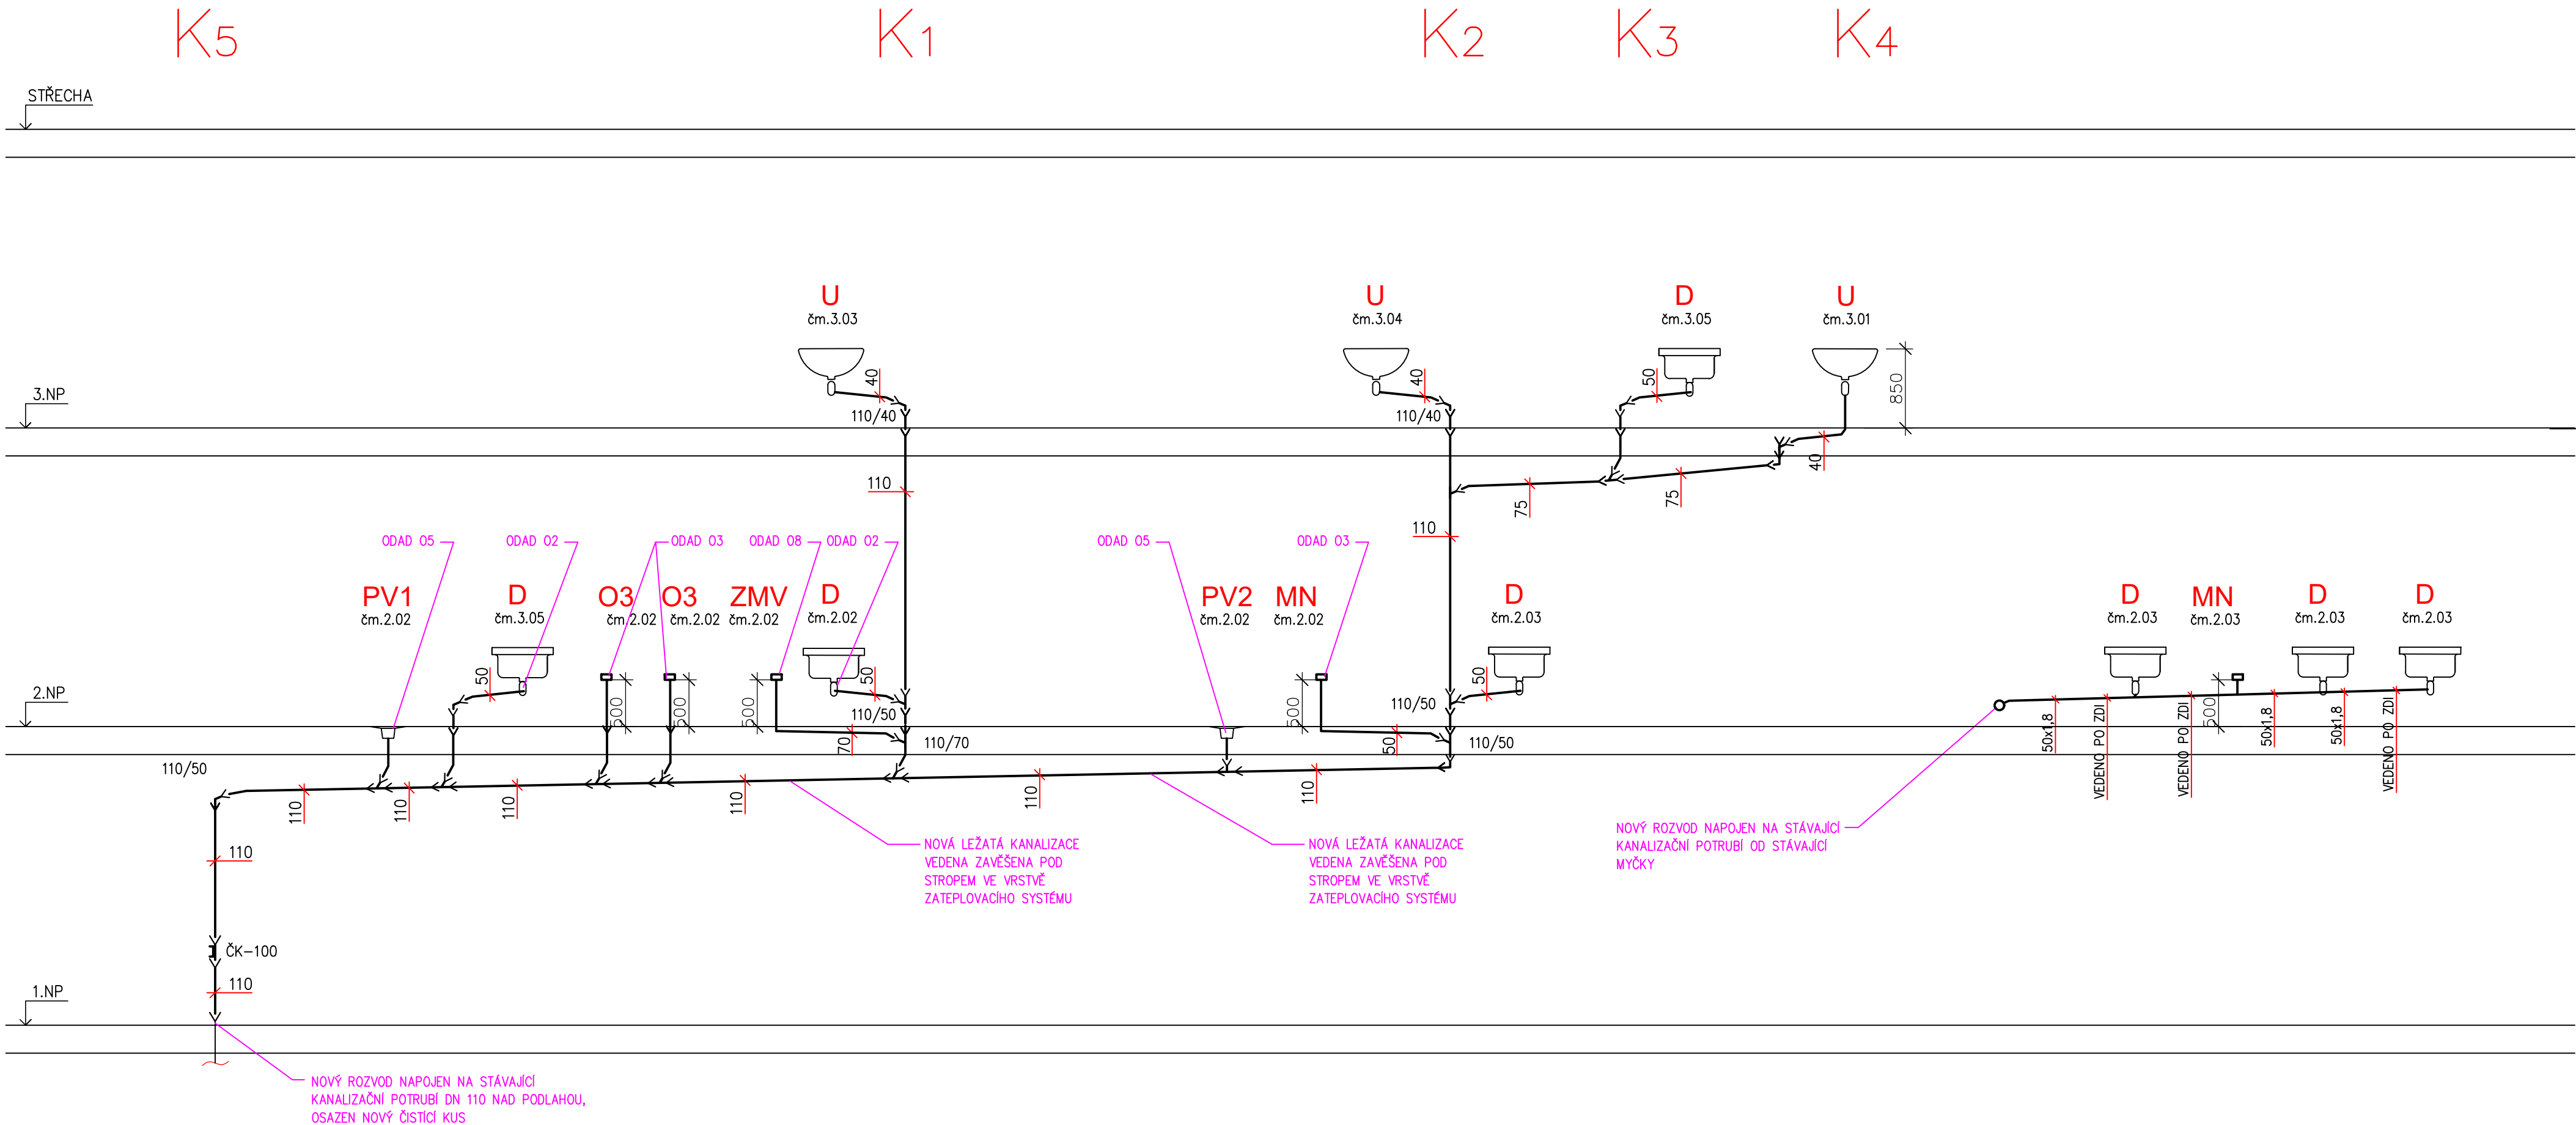

OZ.ZP	POPIS	PŘIPOJENÍ - KANALIZACE
PV1	HYG. ŽLAB 300X330MM,H=55, PODLAHOVÁ VPUST NEREZOVÁ ACO157 DN100, KALOVÝ KOŠ, MŘÍŽKOVÝ ROŠT	ZÁPACHOVÁ UZÁVĚRKA DN 100
PV2	HYG. ŽLAB 300X3030MM,H=80, PODLAHOVÁ VPUST NEREZOVÁ ACO157 DN100, KALOVÝ KOŠ, MŘÍŽKOVÝ ROŠT	ZÁPACHOVÁ UZÁVĚRKA DN 100
D	DŘEZ NEREZOVÝ JEDNODUCHÝ, SOUČÁST KUCHYŇSKÉ LINKY	DŘEZOVÁ ZÁPACHOVÁ UZÁVĚRKA DN 50
MN	MYČKA NÁDOBÍ	PODOMÍTKOVÁ ZÁPACHOVÁ UZÁVĚRKA HL 400

OZ.ZP	POPIS	PŘIPOJENÍ - KANALIZACE
U	UMYVADLO DITURVITOVÉ 600MM	ZÁPACHOVÁ UZÁVĚRKA UMYVADLOVÁ DN 40
D	DŘEZ NEREZOVÝ JEDNODUCHÝ, SOUČÁST KUCHYŇSKÉ LINKY	DŘEZOVÁ ZÁPACHOVÁ UZÁVĚRKA DN 50

- Kanalizace**
- O—2 odpad Ø 50 mm, ukončit 400 mm nad podlahou
 - O—3 odpad Ø 50 mm, z podlahy, ukončit 50 mm nad podlahou
 - O—5 odpad Ø100 mm dle vyústění z podlahového žlabu
 - O—8 odpad Ø70 mm, z podlahy, ukončit 50 mm nad podlahou

Vypracoval: Ing. Jana Albrechtová		Odpovědný projektant: Ing. Michal Albrecht	Vedoucí projektant: Ing. arch. Eva Svinteková	Ing. Michal Albrecht Projektová kancelář TZB Neklanova 375, 397 01 Písek Tel. : 777 580 081 E-MAIL: albrecht.tzb@gmail.com IČO: 86910876	
sÚ: Písek					
Investor: MĚSTO PÍSEK, VELKÉ NÁMĚSTÍ 114/3, VNITŘNÍ MĚSTO, 397 01 PÍSEK					
ZÁZEMÍ PRO ŠPP, ROZŠÍŘENÍ ŠJ A ŠD D.1.4. TPS - Zdravotně technické instalace				Datum: 06/2023	Měřítko: 1:50
				Zakázkové číslo: 036z/2022	Stupeň PD: DPS
				Paré č.	Formát: 6x4A4
				Č. výkresu 09	
Obsah: SCHÉMA KANALIZACE					