


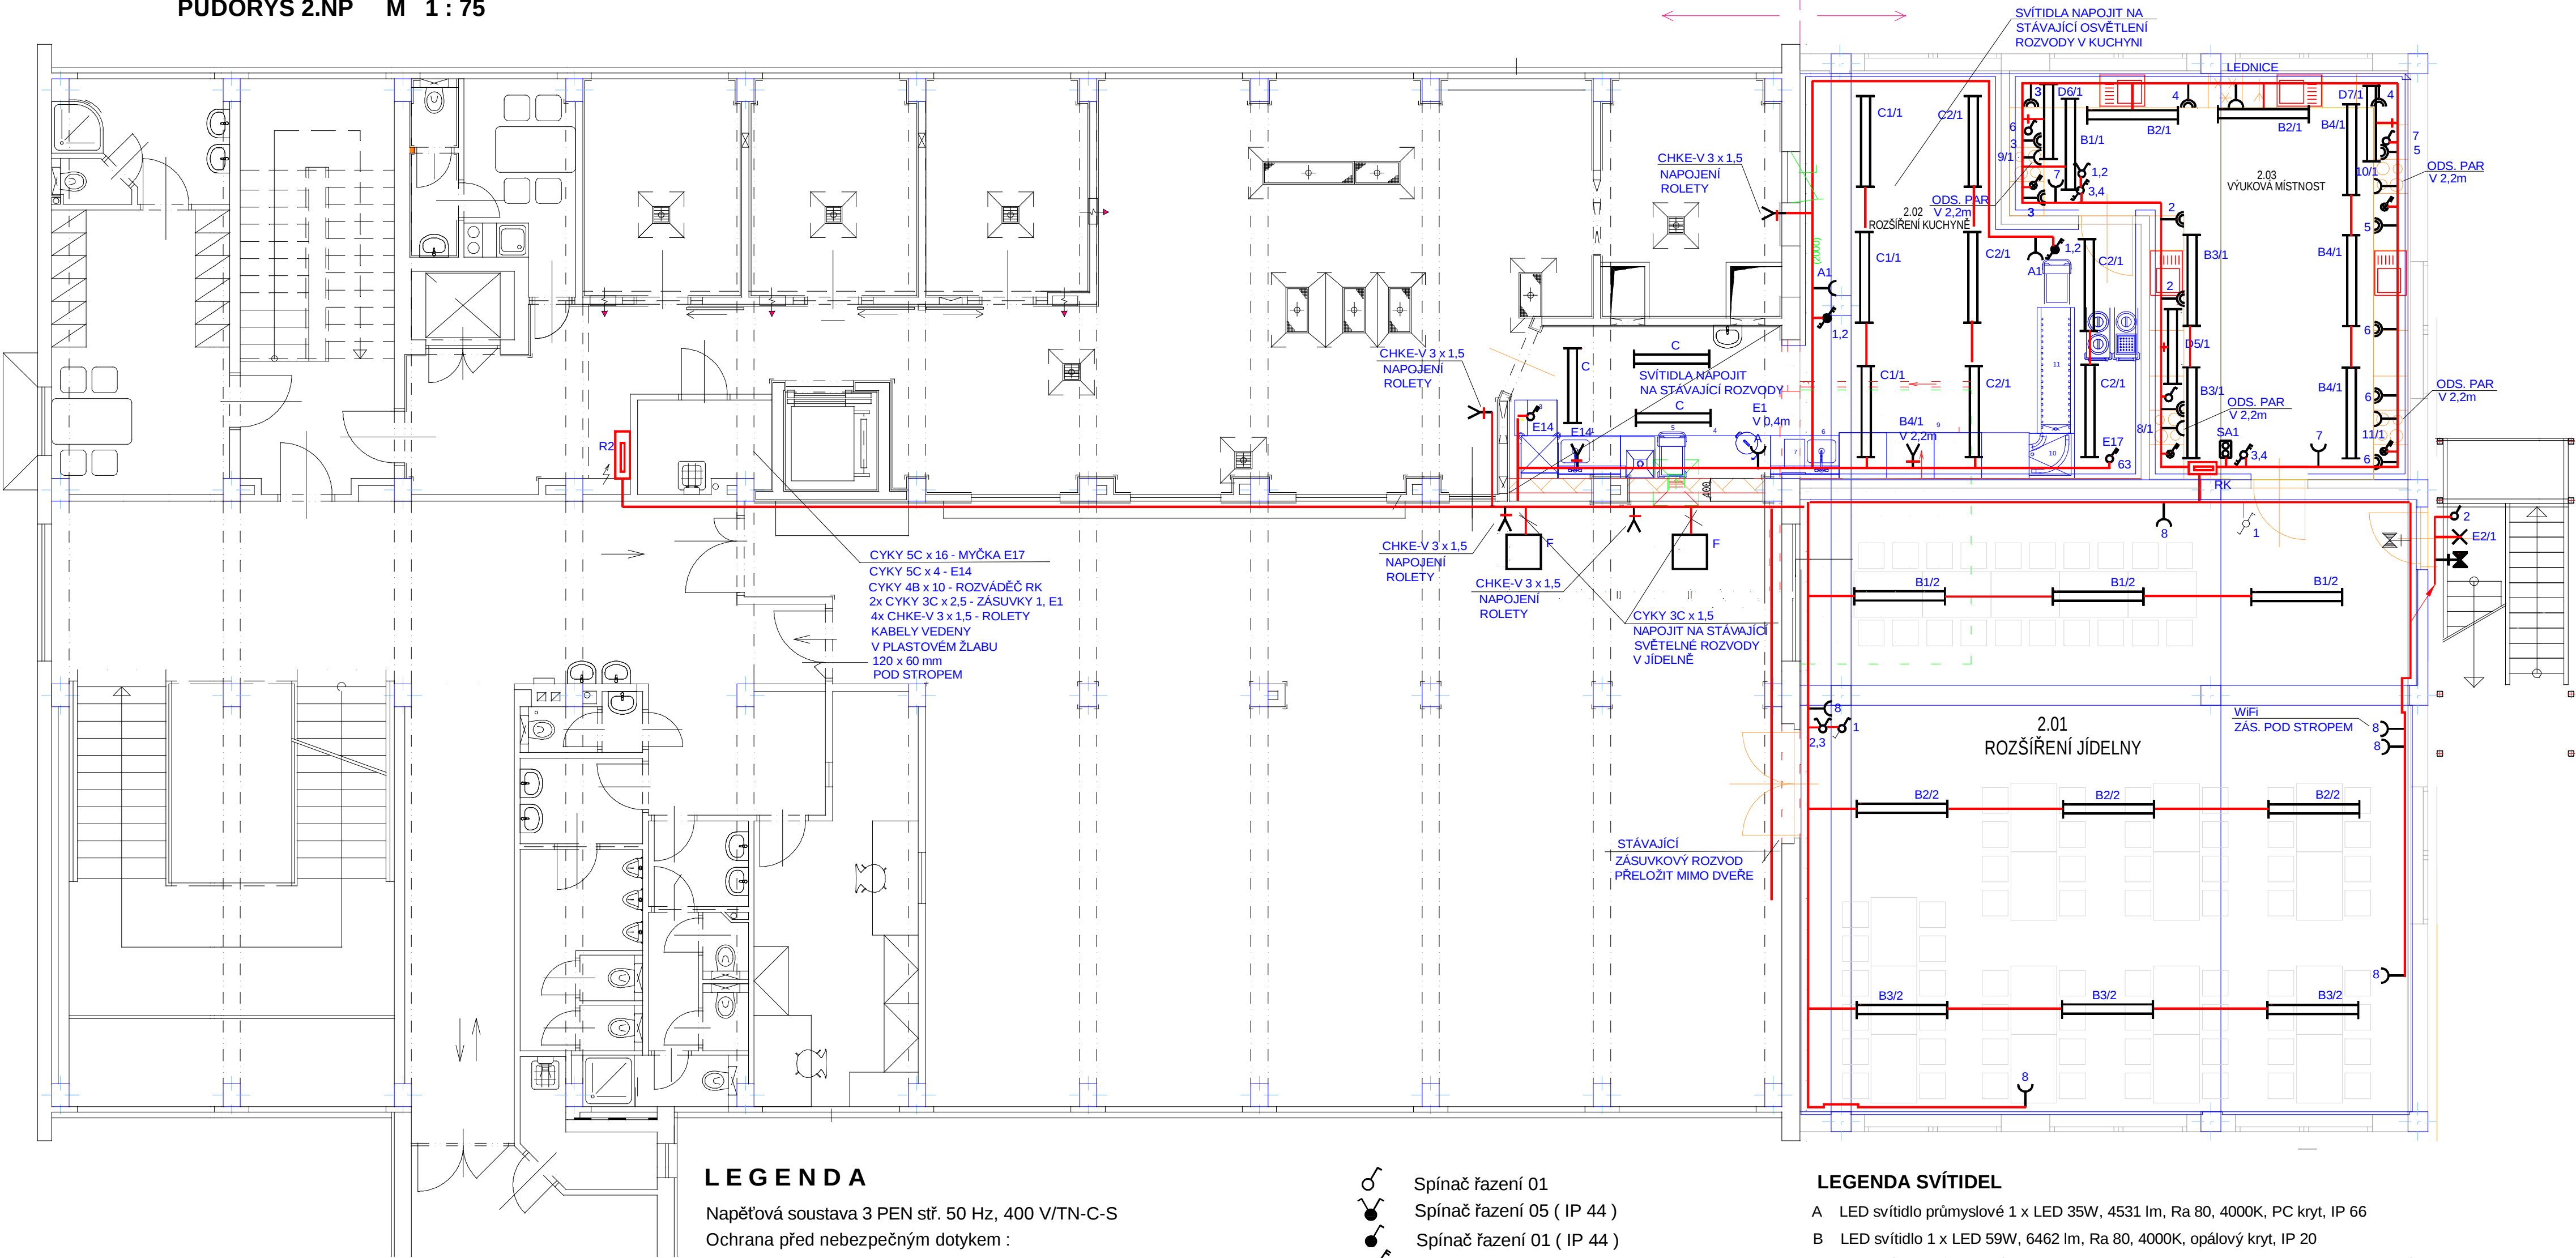

UPOZORNĚNÍ:

VÝVODY PRO TECHNOLOGIII MUSÍ BÝT ODSOUHLASENY S DODAVATELEM TECHNOLOGIE
OVLÁDACÍ PŘÍSTROJE Z BOURANÉHO VÝKLENKU BUDOU PŘEMÍSTĚNY DO PONECHANÉ ČÁSTI KUCHYNĚ

LEGENDA

Napětová soustava 3 PEN stř. 50 Hz, 400 V/TN-C-S
Ochrana před nebezpečným dotykem :
samočinným odpojením od zdroje
pospojováním chráničem
Instalovaný příkon $P_i = 60$ kW
Soudobý příkon $P_s = 45$ kW
Prostředí dle ČSN 332000-5 -51 ed. 2
rozšíření kuchyně - zvláště nebezpečné do výše obkladů (AA8,AB8,AC1,AD4)
ostatní prostory-normální (AA5,AB5,AC1,AD1)
v rozšíření kuchyně jsou zóny dle ČSN 332000-7-701 ed. 2:

V rozšíření kuchyně bude provedeno ochranné pospojování kovových neživých částí vodičem CYA 4 .
Bude provedeno ochrané pospojování VZT potrubí vodičem CYA4
Rozvody provedeny kabely uloženými pod omítkou v lištách a nad podhledem

- R1, R2 Stávající rozváděč
- R1.1,Rk, R3.2 Nový okruhový rozváděč

- Spínač řazení 01
- Spínač řazení 05 (IP 44)
- Spínač řazení 01 (IP 44)
- Spínač řazení 52 (IP 44)
- Spínač řazení 06 (IP 44)
- Spínač řazení 05
- Spínač řazení 06
- Spínač řazení 07
- Spínač řazení 52
- Zásuvka jednoduchá
- Dvozásuvka s natočenými horními zdířkami
- Zásuvka jednoduchá (IP 44)
- Zásuvka průmyslová 400 V / 32 A
- Zásuvka nástěnná (IP 44)
- Ochranné pospojování vodičem CYA4
- Vypínač 400V, 40A, IP44
- Vypínač 400V, 63A, IP44
- Pohybový spínač dosah min. 10m, IP 44

LEGENDA SVÍTIDEL

- A LED svítidlo průmyslové 1 x LED 35W, 4531 lm, Ra 80, 4000K, PC kryt, IP 66
- B LED svítidlo 1 x LED 59W, 6462 lm, Ra 80, 4000K, opálový kryt, IP 20
- C LED svítidlo průmyslové 1 x LED 52W, 6797 lm, Ra 80, 4000K, PC kryt, IP 66, na závěsu
- D LED svítidlo 4 x LED 11,5W, 1093,5 lm, Ra 80, 3000K, skleněný kryt, IP 40
- E Žárovkové svítidlo 2 x E27, montura polykarbonát, mléčný kryt, (2xLED 15W) IP 44
- F Zářivkové svítidlo podhledové 600x600, 4 x 18W/840, Al leštěná mřížka, IP 20
- G LED svítidlo 1 x LED 59W, 7084 lm, Ra 80, 4000K, mikroprizmatický kryt, IP 66
- H Nouzové svítidlo s vestavěným akumulátorem, 230V, 1x LED 8W, 1 hodina, IP 54

projektoval	kreslil	odp.projektant	ved.projektant	ING. FRIEDL - PROJKA Gregorova 2424 397 01 Písek tel.: 777 295 295	
ing. FRIEDL		ing. FRIEDL	ing. arch. SVINTEKOVÁ		
		iČO: 43811027			
St.Ú.	PÍSEK	MÚ (Ob.ú.)	PÍSEK		
investor: MĚSTO PÍSEK, VELKÉ NÁMĚSTÍ 114/3, VNITŘNÍ MĚSTO, 397 01 PÍSEK					
ZÁZEMÍ PRO ŠPP, ROZŠÍŘENÍ ŠJ A ŠD				datum	04/2023
D.1.4 TPS - SILNOPROUDÁ ELEKTROTECHNIKA ELEKTRONICKÉ KOMUNIKACE				účel:	DPS
				měřítko:	1 : 75
				zak.číslo:	29-2022
obsah výkresu				číslo výkr.:	č. paré :
PŮDORYS 2.NP				D.1.4.3	