


PŮDORYS 3.NP M 1: 75

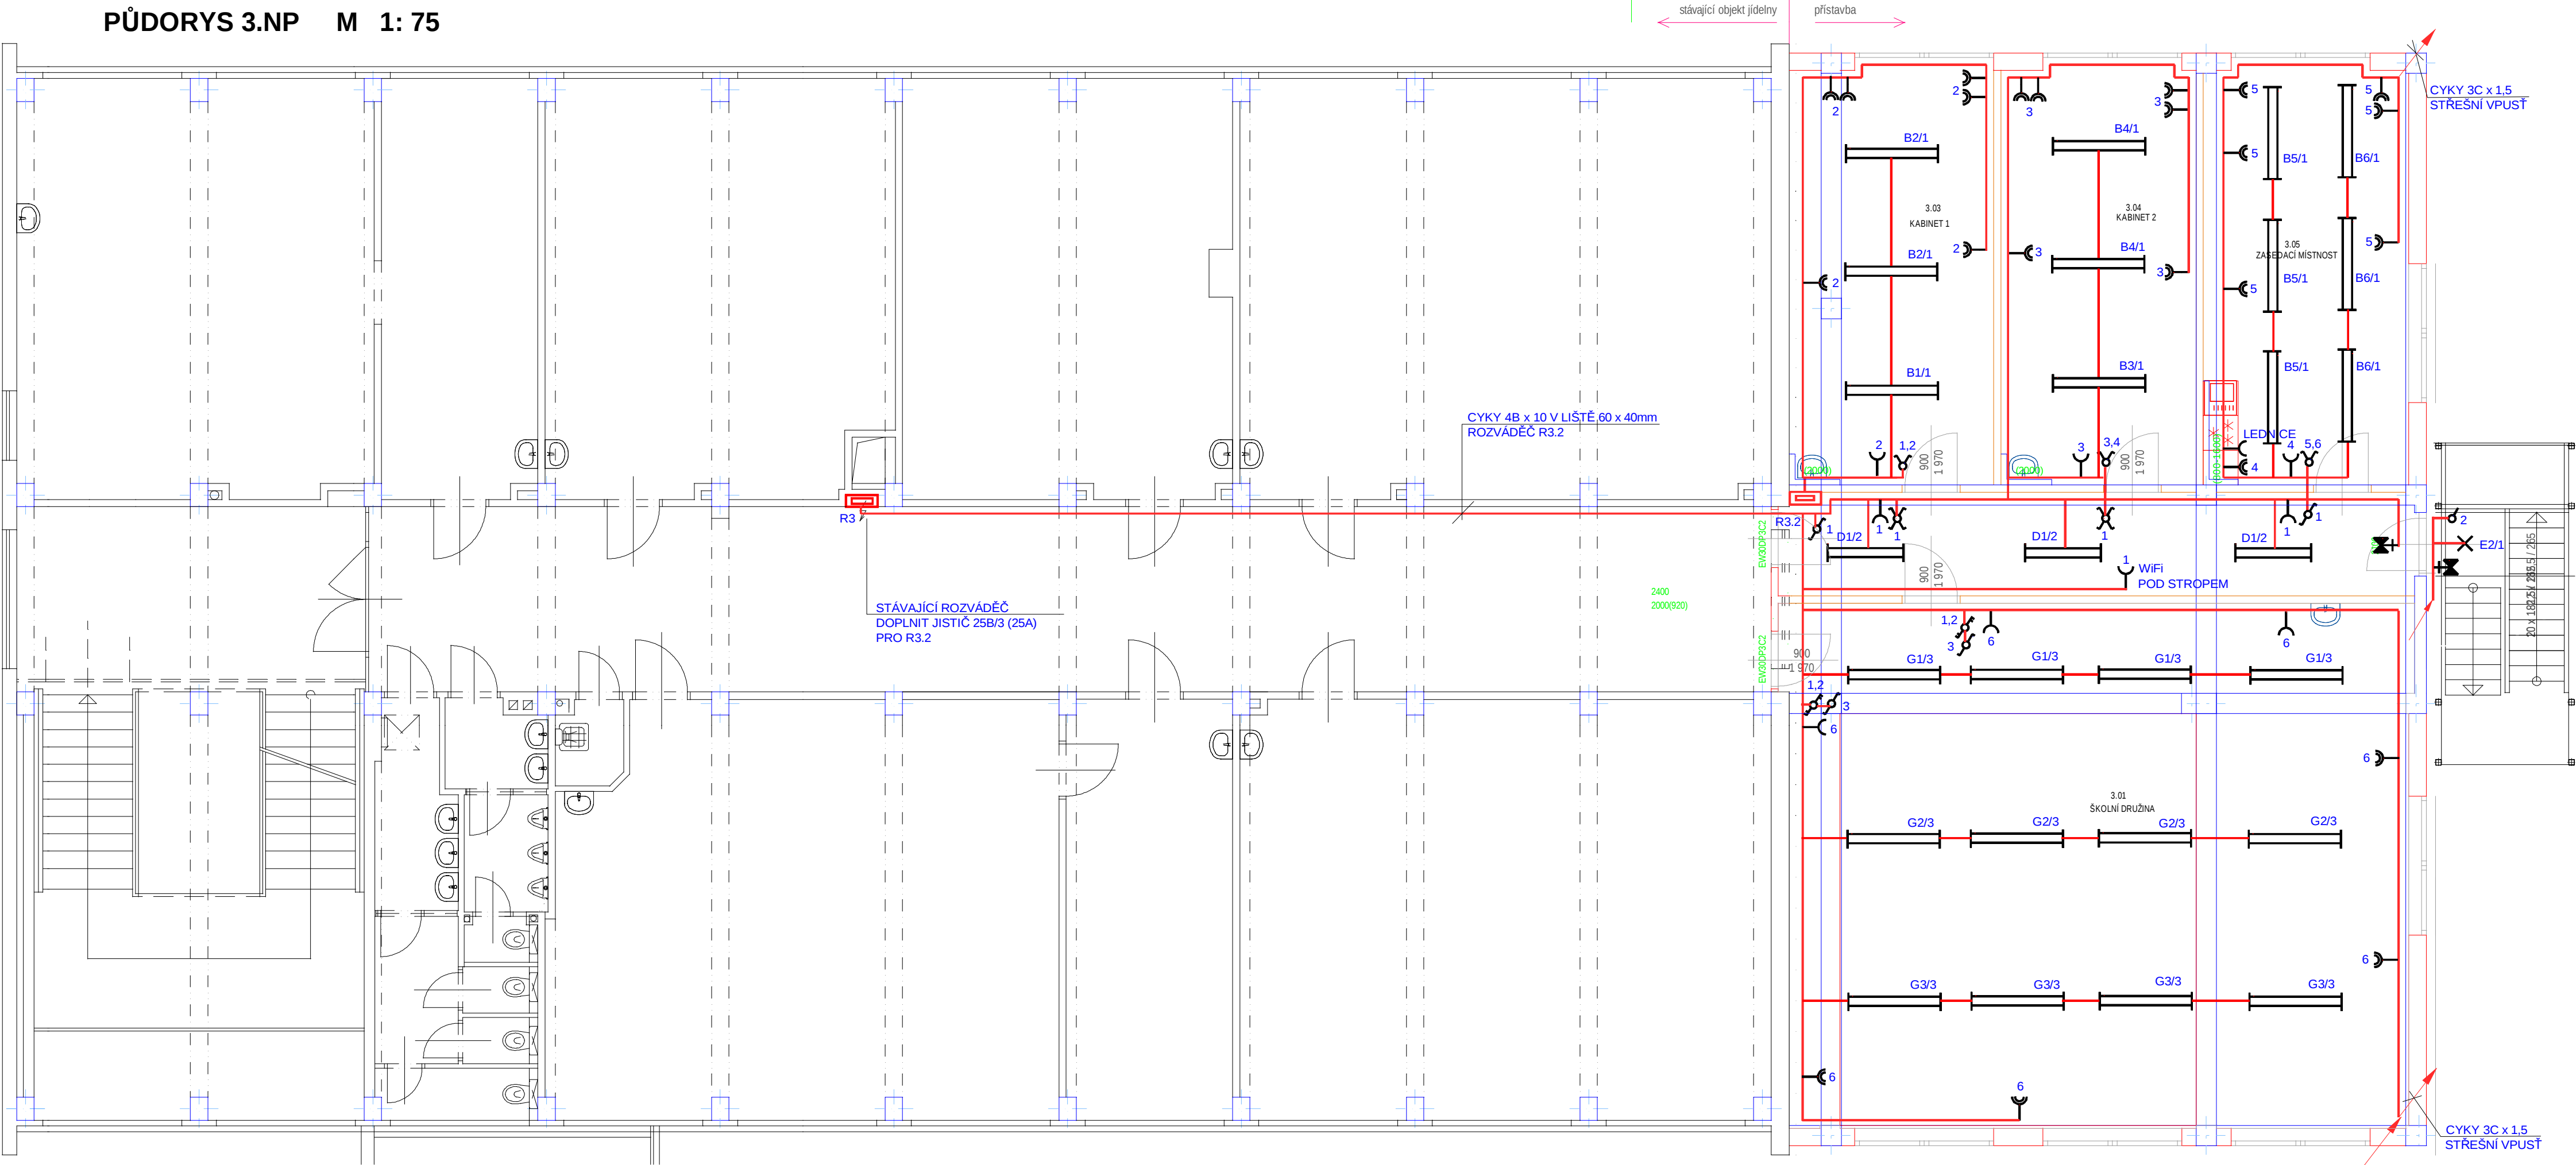

LEGENDA

Napětová soustava 3 PEN stř. 50 Hz, 400 V/TN-C-S
Ochrana před nebezpečným dotykem :
samočinným odpojením od zdroje
pospojováním
chráničem
Instalovaný příkon Pi = 60 kW
Soudobý příkon Ps = 45 kW
Prostředí dle ČSN 332000-5 -51 ed. 2
rozšíření kuchyně - zvláště nebezpečné
do výše obkladů (AA8,AB8,AC1,AD4)
ostatní prostory-normální (AA5,AB5,AC1,AD1)
v rozšíření kuchyně jsou zóny dle ČSN 332000-7-701 ed. 2:

V rozšíření kuchyně bude provedeno ochranné
pospojování kovových neživých částí vodičem CYA 4 .
Bude provedeno ochranné pospojování VZT potrubí vodičem CYA4
Rozvody provedeny kabely uloženými pod omítkou v lištách
a nad podhledem

- R1, R2 Stávající rozváděč
- R1.1,Rk, R3.2 Nový okruhový rozváděč

- Spínač řazení 01
- Spínač řazení 05 (IP 44)
- Spínač řazení 01 (IP 44)
- Spínač řazení 52 (IP 44)
- Spínač řazení 06 (IP 44)
- Spínač řazení 05
- Spínač řazení 06
- Spínač řazení 07
- Spínač řazení 52
- Zásuvka jednoduchá
- Dvojjzásuvka s natočenými
horními zdífkami
- Zásuvka jednoduchá (IP 44)
- Zásuvka průmyslová 400 V / 32 A
- Zásuvka nástěnná (IP 44)
- Ochranné pospojování vodičem CYA4
- Vypínač 400V, 40A, IP44
- Vypínač 400V, 63A, IP44
- Pohybový spínač dosah min. 10m, IP 44

LEGENDA SVÍTIDEL

- A LED svítidlo průmyslové 1 x LED 35W, 4531 lm, Ra 80, 4000K, PC kryt, IP 66
- B LED svítidlo 1 x LED 59W, 6462 lm, Ra 80, 4000K, opálový kryt, IP 20
- C LED svítidlo průmyslové 1 x LED 52W, 6797 lm, Ra 80, 4000K, PC kryt, IP 66, na závěsu
- D LED svítidlo 4 x LED 11,5W, 1093,5 lm, Ra 80, 3000K, skleněný kryt, IP 40
- E Žárovkové svítidlo 2 x E27, montura polykarbonát, mléčný kryt, (2xLED 15W) IP 44
- F Žářivkové svítidlo podhledové 600x600, 4 x 18W/840, Al leštěná mřížka, IP 20
- G LED svítidlo 1 x LED 59W, 7084 lm, Ra 80, 4000K, mikroprizmatický kryt, IP 66
- H Nouzové svítidlo s vestavěným akumulátorem, 230V, 1x LED 8W, 1 hodina, IP 54

UPOZORNĚNÍ:

VÝVODY PRO TECHNOLOGIII MUSÍ BÝT ODSOUHLASENY
S DODAVATELEM TECHNOLOGIE
OVLÁDACÍ PŘÍSTROJE Z BOURANÉHO VÝKLENKU BUDOU
PŘEMÍSTĚNY DO PONECHANÉ ČÁSTI KUCHYNĚ

projektoval		kreslil		odp.projektant		ved.projektant		ING. FRIEDL - PROJKA Gregorova 2424 397 01 Pisek tel.: 777 295 295							
ing. FRIEDL				ing. FRIEDL		ing. arch. SVINTEKOVÁ									
				IČO: 43811027											
St.Ú.		PÍSEK		MÚ (Ob.ú.)		PÍSEK									
investor: MĚSTO PÍSEK, VELKÉ NÁMĚSTÍ 114/3, VNITŘNÍ MĚSTO, 397 01 PÍSEK															
ZÁZEMÍ PRO ŠPP, ROZŠÍŘENÍ ŠJ A ŠD D.1.4 TPS - SILNOPROUDÁ ELEKTROTECHNIKA ELEKTRONICKÉ KOMUNIKACE								datum		04/2023		form.:		4 A4	
								účel:		DPS					
								měřítko:		1 : 75					
								zak. číslo:		29-2022					
obsah výkresu								číslo výkr.:		č. paré :					
PŮDORYS 3.NP								D.1.4.4							