


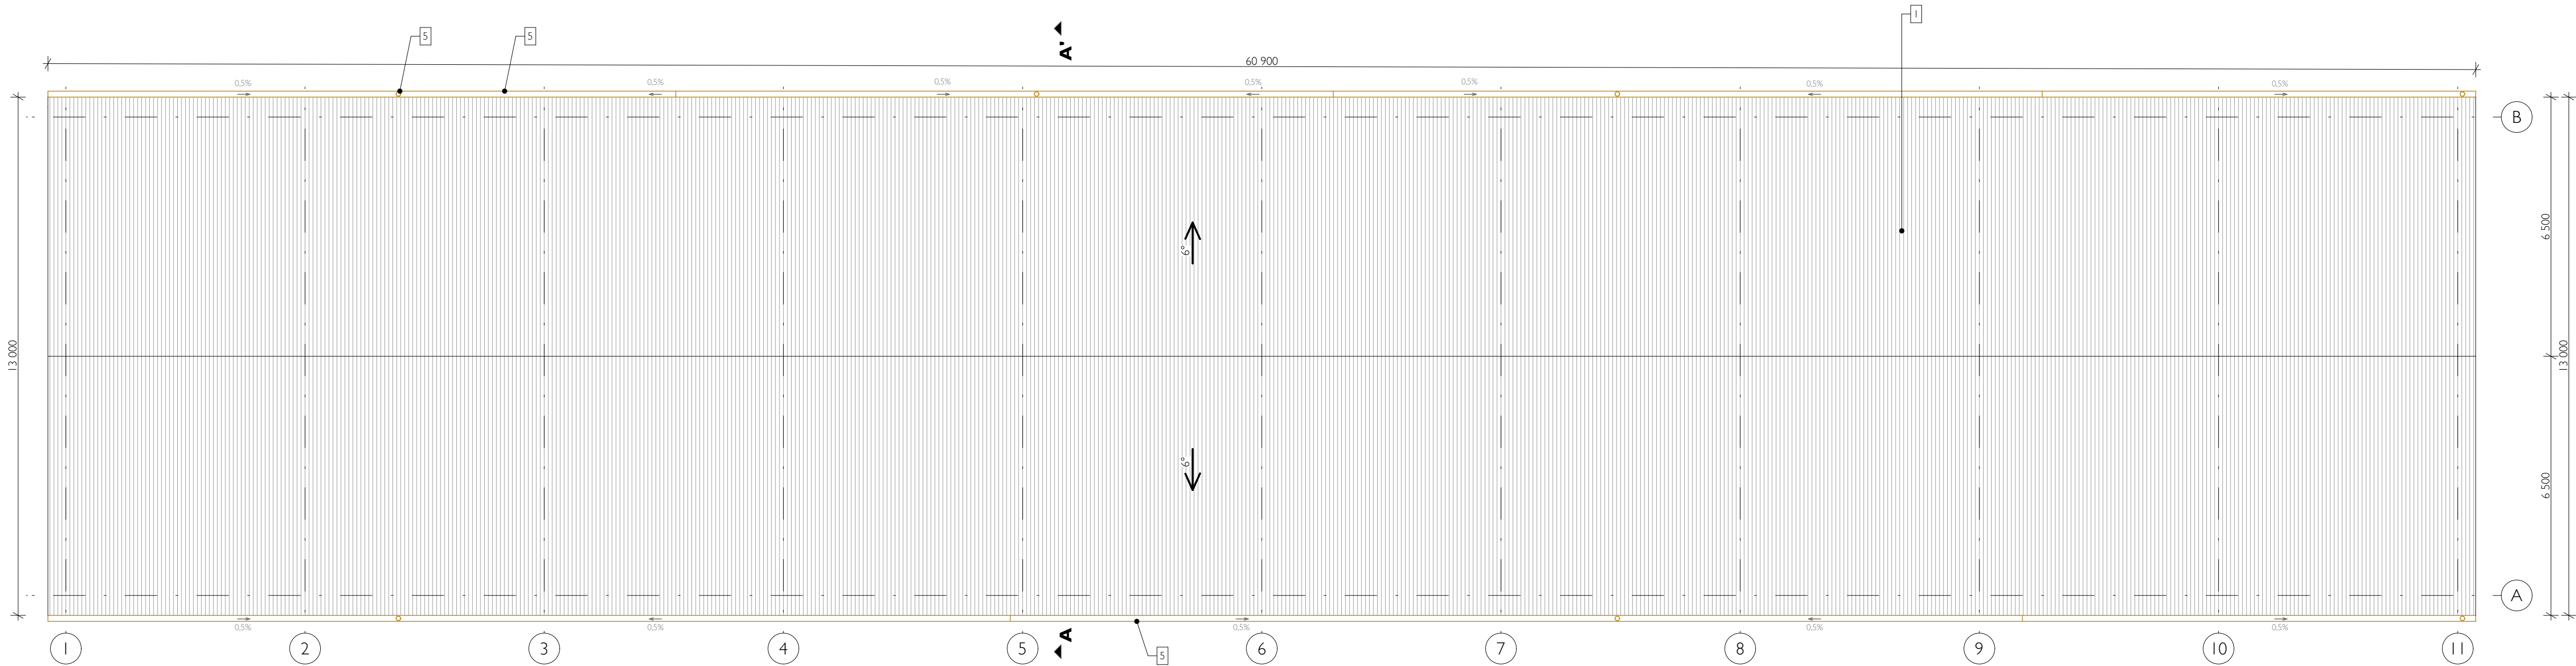

LEGENDA:

- STÁVAJÍCÍ BETONOVÝ SKELET
- STÁVAJÍCÍ SOKLOVÉ PREFABRIKOVANÉ PANELE TL 160 MM, VÝŠKA 1860 MM
- STÁVAJÍCÍ ŽELEZOBETONOVÉ MONOLITICKÉ PASY A PATKY
- STÁVAJÍCÍ BETONOVÁ PODLAHA
- STÁVAJÍCÍ VYZDÍVKY Z CIHEL PLNÝCH
- STÁVAJÍCÍ BETONOVÉ OBLOŽENÍ HALY
- STÁVAJÍCÍ ŽB PRŮVLAK
- STÁVAJÍCÍ OBLOŽENÍ FASÁDY Z TRAPÉZOVÉHO PLECHU - DEMONTÁŽ
- DEMONTÁŽ ZAPLACHTOVANÉ STĚNY VČ. RÁMOVÁNÍ Z DŘ. TRÁMŮ
- PŮVODNÍ ZEMINA
- HUTNĚNÝ ŠTĚRK



POZNÁMKY:

- VŠEKÉ PRÁCE PROVÁDĚT DLE PLATNÝCH ČSN A TECHNOLOGICKÝCH POSTUPŮ ZA DODRŽENÍ PRAVIDEL BEZPEČNOSTI PRÁCE A OCHRANY ZDRAVÍ PŘI PRÁCI
- NEDÍLNOU SOUČÁSTÍ PD JE TECHNICKÁ ZPRÁVA, NEJEDNÁ SE O PROVÁDĚCÍ PD
- PŘI REALIZACI JE NUTNÉ ZOHLEDNIT STAVEBNÍ ÚPRAVY PROFESÍ
- POKUD DOJDE PŘI REALIZACI K NEJASNOSTEM, ČI NEPŘEDVÍDANÝM OKOLNOSTEM, JE NUTNÉ PŘÍZVAT PROJEKTANTA K POSOUZENÍ, RESP. UPŘESNĚNÍ POSTUPU PRÁCE.

- 1 STÁVAJÍCÍ STŘEŠNÍ KRYTINA Z TRAPÉZOVÉHO PLECHU - BARVA ČERVENÁ
- 2 DEMONTÁŽ STÁVAJÍCÍHO STĚNOVÉHO OBLOŽENÍ Z TRAPÉZOVÉHO PLECHU
- 3 STÁVAJÍCÍ BETONOVÝ SOKL - BARVA ŠEDÁ
- 4 STÁVAJÍCÍ ROLOVACÍ VRATA - DEMONTÁŽ
- 5 SYSTÉMOVÉ OPLECHOVÁNÍ A DEŠŤOVÉ SVODY A ŽLABY - DEMONTÁŽ
- 6 DEMONTÁŽ ZAPLACHTOVANÉ STĚNY VČ. RÁMOVÁNÍ Z DŘ. TRÁMŮ

PROJEKTANT	VYPRACOVAL	Ing. Jiří Zenáhlík Žitavská 712/33 - 586 01 Jihlava E-mail: jiri.zenahlik@gmail.com GSM: +420 723 323 421 IČO: 74515004		
Ing. Jiří Zenáhlík	Ing. Jiří Zenáhlík	Ing. Jiří Zenáhlík architektonická a projektová kancelář		
Investor: AGRO - Mělník, a.s. Zarybník 516, Mělník, PSČ 594 42 IČ: 49434179		DRUH DOKUM.	VŘ	
Místo stavby: parc.č. 194/4 a parc.č. 194/1 k.ú. Vysoké, obec Vysoké		ČÍSLO ZAKÁZKY	2601	
STAVEBNÍ ÚPRAVY BRAMBORÁRNY - VYSOKÉ		POČET FORM.	4 A 4	
		DATUM	01. 2026	
		MĚŘÍTKO	1:100	
STŘEŠNÍ PLÁŠŤ - STÁVAJÍCÍ STAV, DEMONTÁŽE		ČÍS. KOPIE	ČÁST	ČÍS. PŘÍL.
			D	3