


KOORDINAČNÍ SITUACE - 1.část
 SO 101 - dl. 1394 m
 MĚŘ. 1:2000

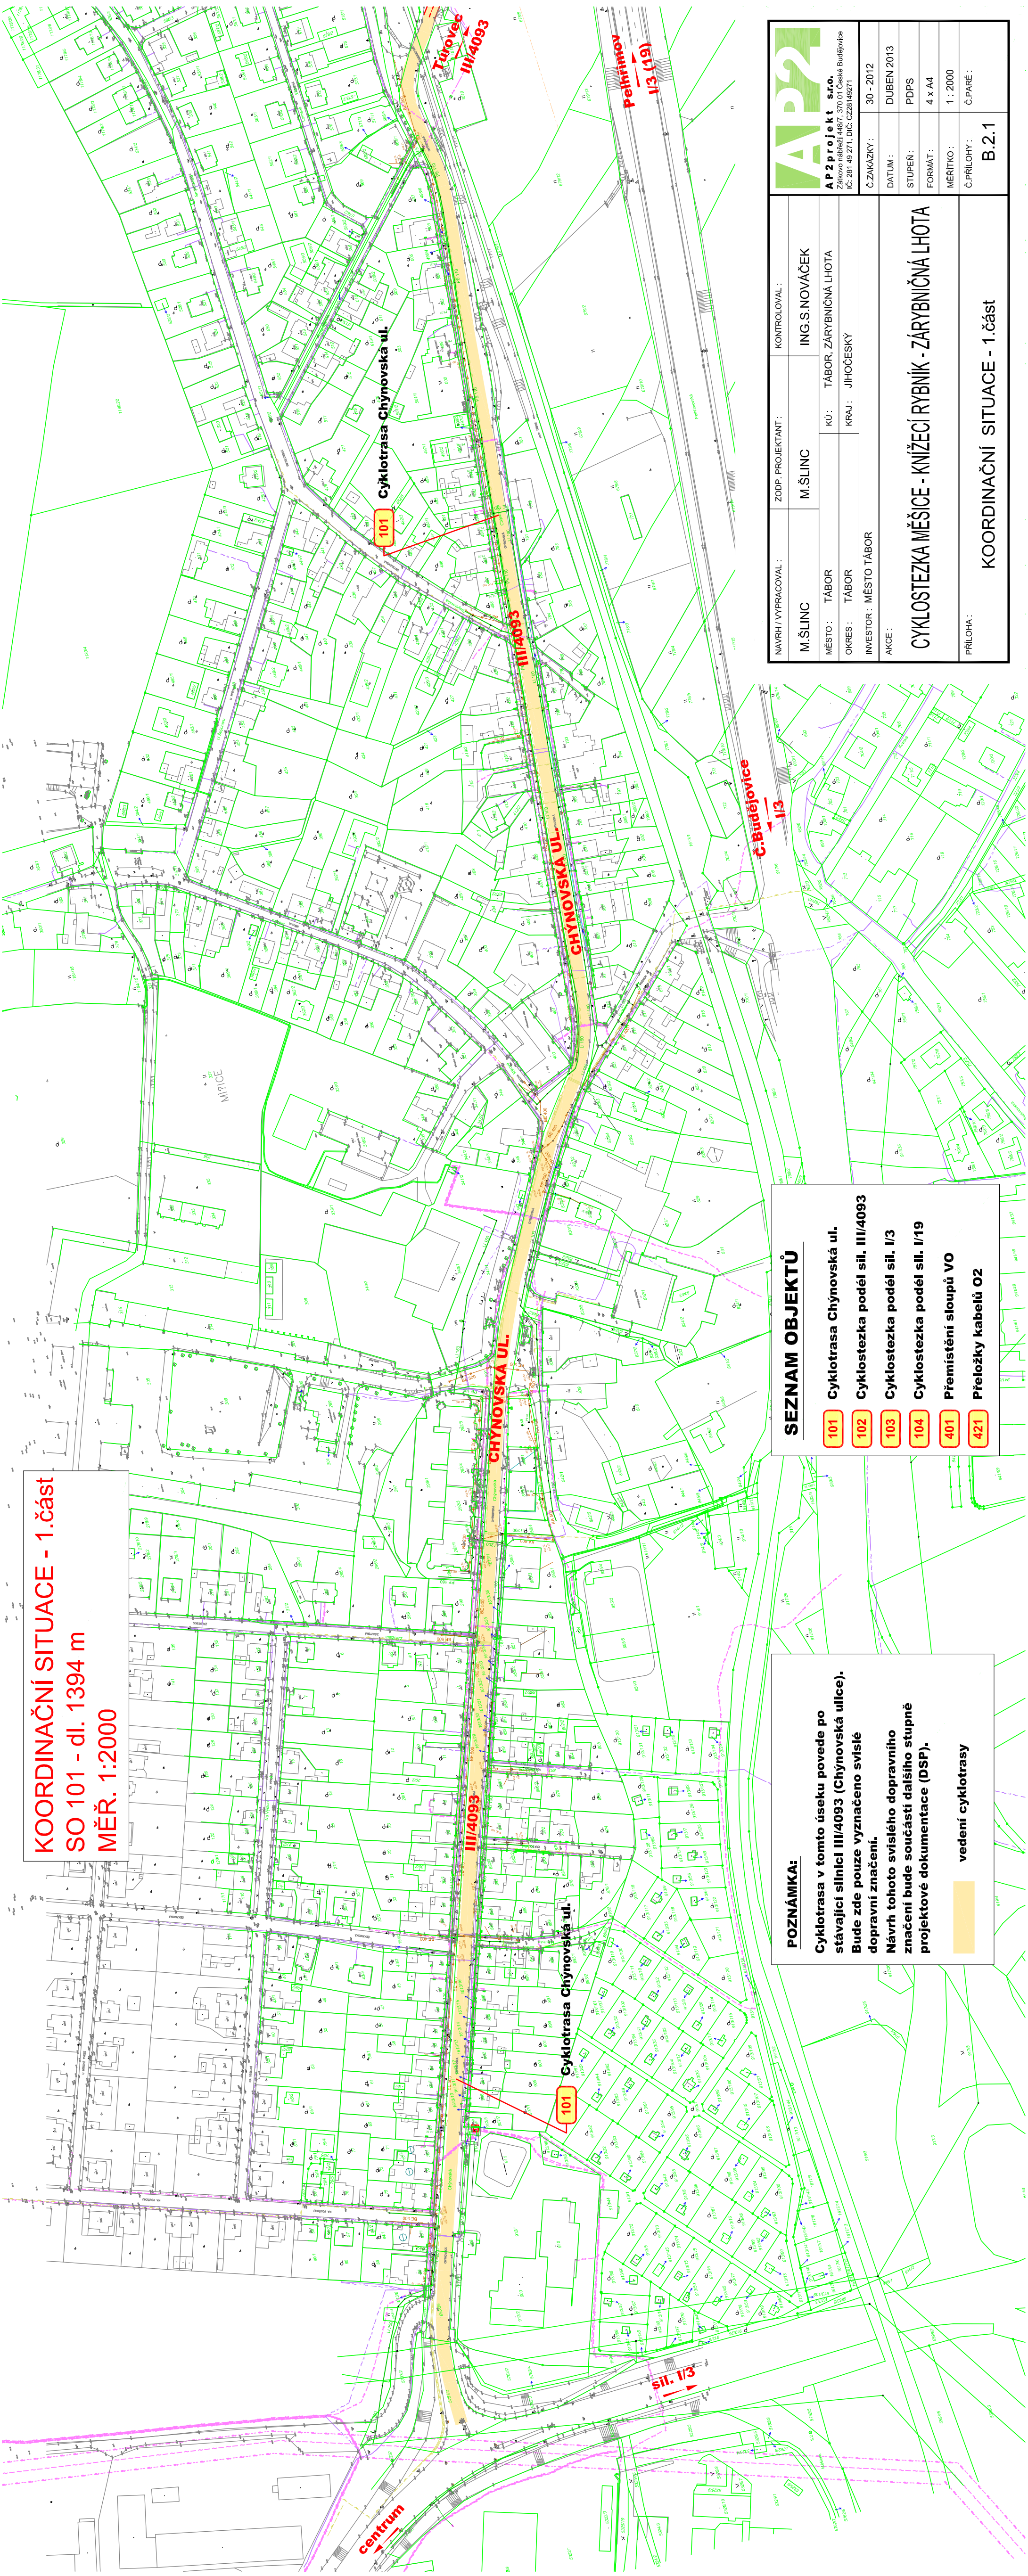

POZNÁMKA:
 Cyklotrasa v tomto úseku povede po stávající silnici III/4093 (Chýnovská ulice). Bude zde pouze vyznačeno svislé dopravní značení.
 Návrh tohoto svislého dopravního značení bude součástí dalšího stupně projektové dokumentace (DSP).
 vedení cyklotrasy

- SEZNAM OBJEKTŮ**
- 101 Cyklotrasa Chýnovská ul.
 - 102 Cyklostezka podél sil. III/4093
 - 103 Cyklostezka podél sil. I/3
 - 104 Cyklostezka podél sil. I/19
 - 401 Přemístění sloupů VO
 - 421 Přeložky kabelů O2

NAVRH / VYPRACOVAL :	ZODP. PROJEKTANT :	KONTROLOVAL :
M.ŠLINC	M.ŠLINC	ING.S.NOVAČEK
MĚSTO : TÁBOR	KÚ : TÁBOR, ZÁŘYBNÍČNÁ LHOTA	
OKRES : TÁBOR	KRAJ : JIHOČESKÝ	
INVESTOR : MĚSTO TÁBOR		
AKCE :		
CYKLOSTEZKA MĚŠICE - KNIŽECÍ RYBNÍK - ZÁŘYBNÍČNÁ LHOTA		
ČZAKÁZKY :	30 - 2012	
DATUM :	DUBEN 2013	
STUPEŇ :	PDPS	
FORMAT :	4 x A4	
MĚŘITKO :	1 : 2000	
Č.PŘÍLOHY :	Č.PARÉ :	
KOORDINAČNÍ SITUACE - 1.část		
B.2.1		