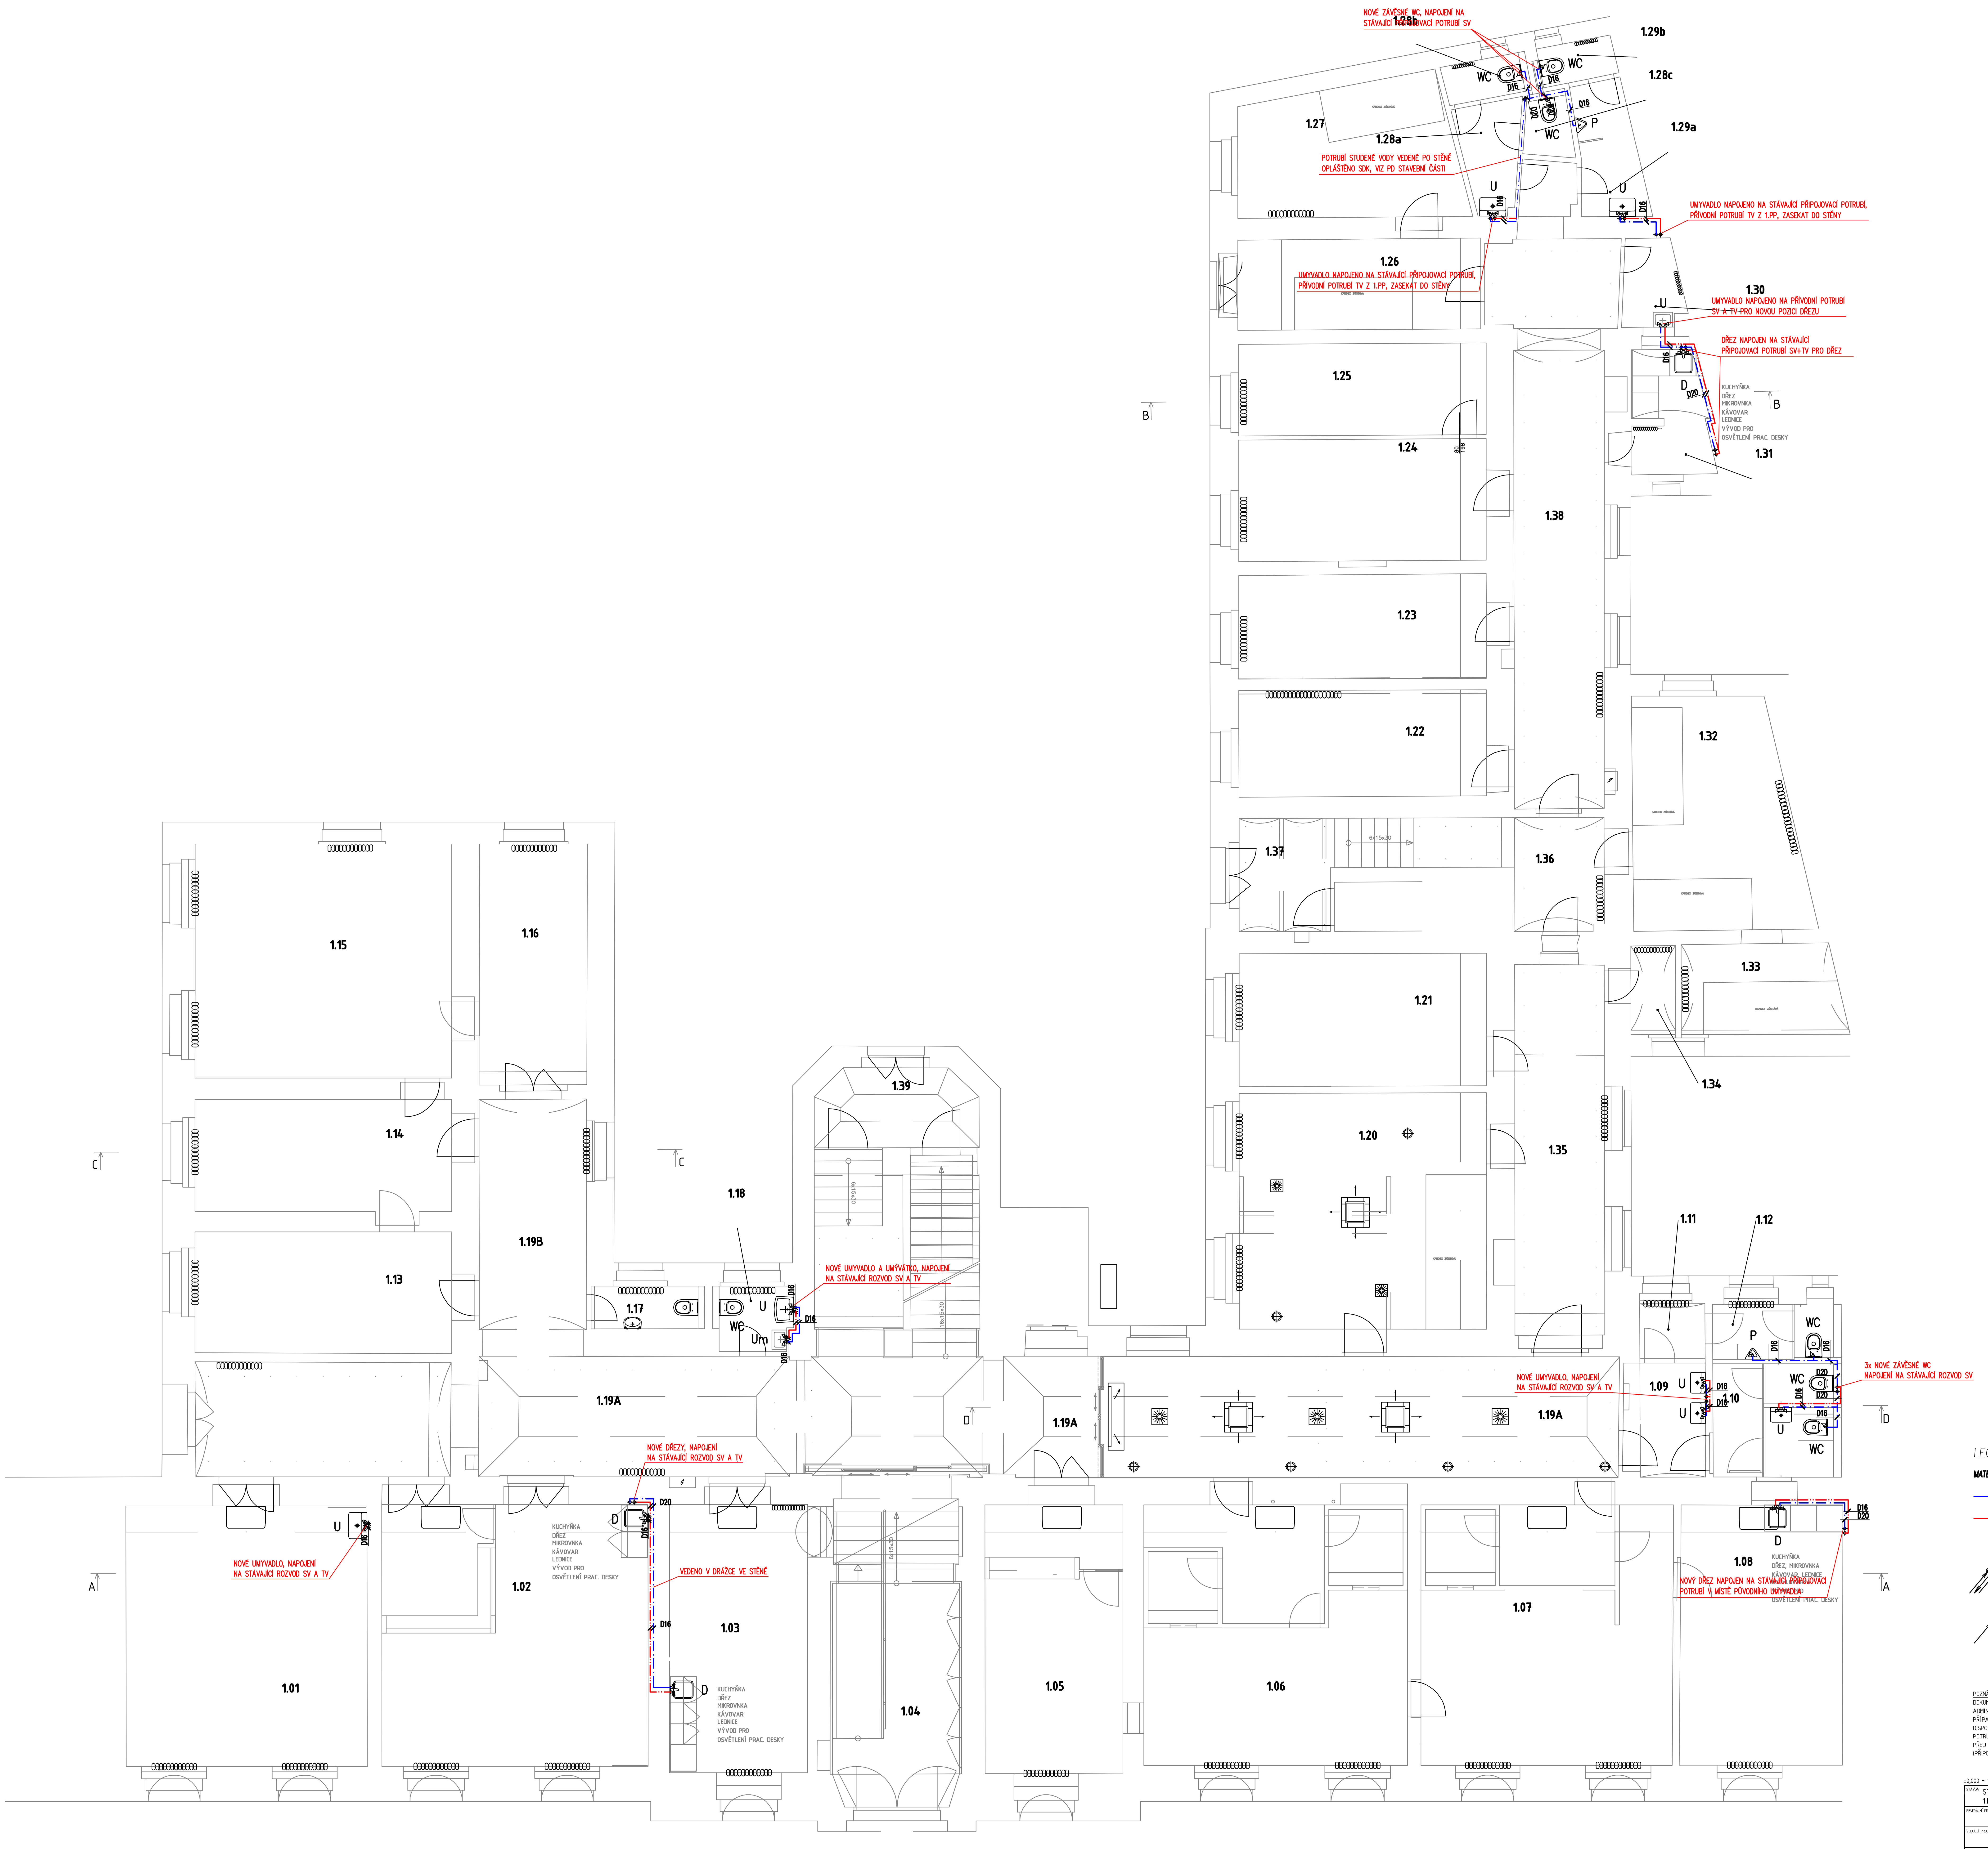
NOVÉ ZÁVĚSNÉ WC, NAPOJENÍ NA STÁVAJÍCÍ PŘIPOJOVACÍ POTRUBÍ SV
1.28b
1.29b
WC
WC
D16
D16
D16
D20
D20
1.28c
1.27
KARDEX ZŮSTÁVÁ
1.28a
WC
P
1.29a
POTRUBÍ STUDENÉ VODY VEDENÉ PO STĚNĚ OPLÁŠTĚNO SDK, VIZ PD STAVEBNÍ ČÁSTI
U
U
UMYVADLO NAPOJENO NA STÁVAJÍCÍ PŘIPOJOVACÍ POTRUBÍ, PŘÍVODNÍ POTRUBÍ TV Z 1.PP, ZASEKAT DO STĚNY
1.26
UMYVADLO NAPOJENO NA STÁVAJÍCÍ PŘIPOJOVACÍ POTRUBÍ, PŘÍVODNÍ POTRUBÍ TV Z 1.PP, ZASEKAT DO STĚNY
1.30
U
UMYVADLO NAPOJENO NA PŘÍVODNÍ POTRUBÍ SV A TV PRO NOVOU POZICI DŘEZU
DŘEZ NAPOJEN NA STÁVAJÍCÍ PŘIPOJOVACÍ POTRUBÍ SV+TV PRO DŘEZ
D
D20
KUCHYŇKA
DŘEZ
MIKROVNKA
KÁVOVAR
LEDNICE
VÝVOD PRO
OSVĚTLENÍ PRAC. DESKY
B
B
1.31
1.25
1.24
1.38
1.23
1.22
1.32
1.37
1.36
1.33
1.15
1.16
1.21
1.34
1.14
1.39
C
C
1.18
1.20
1.35
1.11
1.12
1.13
1.19B
1.17
U
WC
Um
D16
D16
D16
NOVÉ UMYVADLO A UMÝVÁTKO, NAPOJENÍ NA STÁVAJÍCÍ ROZVOD SV A TV
1.19A
D
1.19A
1.19A
NOVÉ UMYVADLO, NAPOJENÍ NA STÁVAJÍCÍ ROZVOD SV A TV
1.09
U
U
D16
D16
1.10
P
WC
WC
WC
D20
D20
D16
D16
D16
3x NOVÉ ZÁVĚSNÉ WC NAPOJENÍ NA STÁVAJÍCÍ ROZVOD SV
D
NOVÉ DŘEZY, NAPOJENÍ NA STÁVAJÍCÍ ROZVOD SV A TV
D20
U
D16
NOVÉ UMYVADLO, NAPOJENÍ NA STÁVAJÍCÍ ROZVOD SV A TV
A
A
1.02
D
VEDENO V DRÁŽCE VE STĚNĚ
D16
1.03
D
1.01
1.04
1.05
1.06
1.07
1.08
D16
D20
D
KUCHYŇKA
DŘEZ, MIKROVNKA
KÁVOVAR, LEDNICE
VÝVOD PRO
OSVĚTLENÍ PRAC. DESKY
NOVÝ DŘEZ NAPOJEN NA STÁVAJÍCÍ PŘIPOJOVACÍ POTRUBÍ V MÍSTĚ PŮVODNÍHO UMYVADLA
6x15x30
16x15x30

LEGENDA MÍSTNOSTÍ			
označení	účel místnosti	podlaha	plocha m²
1.01	kancelář	lino	34,2
1.02	kancelář	lino	38,4
1.03	recepce	lino	21,0
1.04	vstup	stáv. teraco	22,3
1.05	kancelář	lino	20,8
1.06	kancelář	lino	38,1
1.07	kancelář	lino	35,8
1.08	kancelář	lino	23,3
1.09	wc chodbička	keram. dlažba	4,9
1.10	wc veř. ženy	keram. dlažba	7,1
1.11	wc chodbička	keram. dlažba	2,0
1.12	wc veř. muži	keram. dlažba	3,7
1.13	kancelář	lino	17,2
1.14	kancelář	lino	16,4
1.15	kancelář	lino	32,6
1.16	kuchyňka	lino	14,0
1.17	wc	keram. dlažba	2,6
1.18	wc	keram. dlažba	2,7
1.19A	chodba	dlažba + teraco	63,7
		stáv. teraco	34,6
1.19B	chodba	dlažba + teraco	13,7
1.20	kancelář	lino	31,7
1.21	kancelář	lino	17,5
1.22	kancelář	lino	14,4
1.23	kancelář	lino	14,1
1.24	kancelář	lino	16,5
1.25	kancelář	lino	11,9
1.26	kancelář	lino	12,3
1.27	kancelář	lino	15,3
1.28a	wc	keram. dlažba	3,3
1.28b	wc	keram. dlažba	1,9
1.28c	wc	keram. dlažba	1,6
1.29a	wc	keram. dlažba	4,2
1.29b	wc	keram. dlažba	1,8
1.30	sprcha	keram. dlažba	2,5
1.31	kuchyňka	lino	5,3
1.32	kancelář	lino	19,7
1.33	sklad	lino	7,7
1.34	sklad	keram. dlažba	2,6
1.35	chodba	keram. dlažba	21,1
1.36	chodba	keram. dlažba	8,7
1.37	chodba	keram. dlažba	6,4
1.38	chodba	keram. dlažba	32,8
1.39	vstup z vnitrobl.	stáv. teraco	7,0
	celková plocha		**709,5**

LEGENDA:

MATERIÁL TRUBNÍCH ROZVODŮ VNITŘNÍHO VODOVODU

— · — · — ROZVODY STUDENÉ VODY, PŘIPOJOVACÍ POTRUBÍ
plastové potrubí fy. WAWIN, typ EVO PP–RCT

— · · — ROZVODY TEPLÉ VODY, BYTOVÉ ROZVODY
plastové potrubí fy. WAWIN, typ EVO PP–RCT

$Vx_{SV, CV, TV}$ *STOUPACÍ POTRUBÍ SV, TV A CV*

$H1_{PV}$ *STOUPACÍ POTRUBÍ POŽÁRNÍ VODY*

KULOVÝ KOHOUT VČ. VYPOUŠTĚNÍ

VYVAŽOVACÍ VENTIL – CIRKULACE TV

POZNÁMKA:
DOKUMENTACE ZTI ŘEŠÍ VÝMĚNU STÁVAJÍCÍCH ZAŘIZOVACÍCH PŘEDMĚTŮ V RÁMCI 2.NP ADMINISTRATINÍHO OBJEKTU. ZAŘIZOVACÍ PŘEDMĚTY BUDOU NAPOJOVÁNY NA STÁVAJÍCÍ PŘIPOJOVACÍ, PŘÍPADNĚ STOUPACÍ POTRUBÍ. VZHLEDEM K TOMU, ŽE V DOBĚ ZPRACOVÁNÍ DOKUMENTACE NEBYL K DISPOZICI PODKLAD/DOKUMENTACE PRŮBĚHU STÁVAJÍCÍCH INSTALACÍ ZTI, BYL NÁVRH PŘIPOJOVACÍCH POTRUBÍ ZPRACOVÁN NA ZÁKLADĚ PROHLÍDKY NA MÍSTĚ.
PŘED ZAPOČETÍM STAVBY BUDE NUTNÉ PROVÉST SONDY PRO URČENÍ PRŮBĚHU STÁVAJÍCÍCH ROZVODŮ (PŘIPOJOVACÍCH POTRUBÍ) A NÁSLEDNĚ PŘÍPADNĚ UPRAVIT TRASU ROZVODŮ DLE SKUTEČNOSTI.

±0,000 = 189,55 m n. m. Bpv

STAVBA	STAVEBNÍ PRÁCE A MODERNIZACE 1.NP budovy úřadu Seifertova 51, Praha 3		STUPEŇ	
GENERÁLNÍ PROJEKTANT	AO ADÁMEK	atelier adámek Trojská 359/133 Praha 7 Troja, 171 00	MĚŘÍTKO	1:50
			DATUM	03/2024
			FORMÁT	1xA0
VEDOUCÍ PROJEKTANT ČÁSTI	Ing. arch. Jan Adámek, ČKA 03473		NÁZEV ČÁSTI	ZTI, část kanalizace
			Č. ČÁSTI	11
VYPRACOVAL	Tomáš Koder Volmanova 1744 25088 Čelákovice email: tkoder@centrum.cz tel: 779 970 414		Č. VÝKRESU	11.02
INVESTOR	Městská část Praha 3 Odbor technické správy majetku a investic Havlíčkovo nám. 700/9, 130 00 Praha 3	NÁZEV VÝKRESU PŮDORYS 1.NP část ZTI, VODOVOD	PARÉ	