


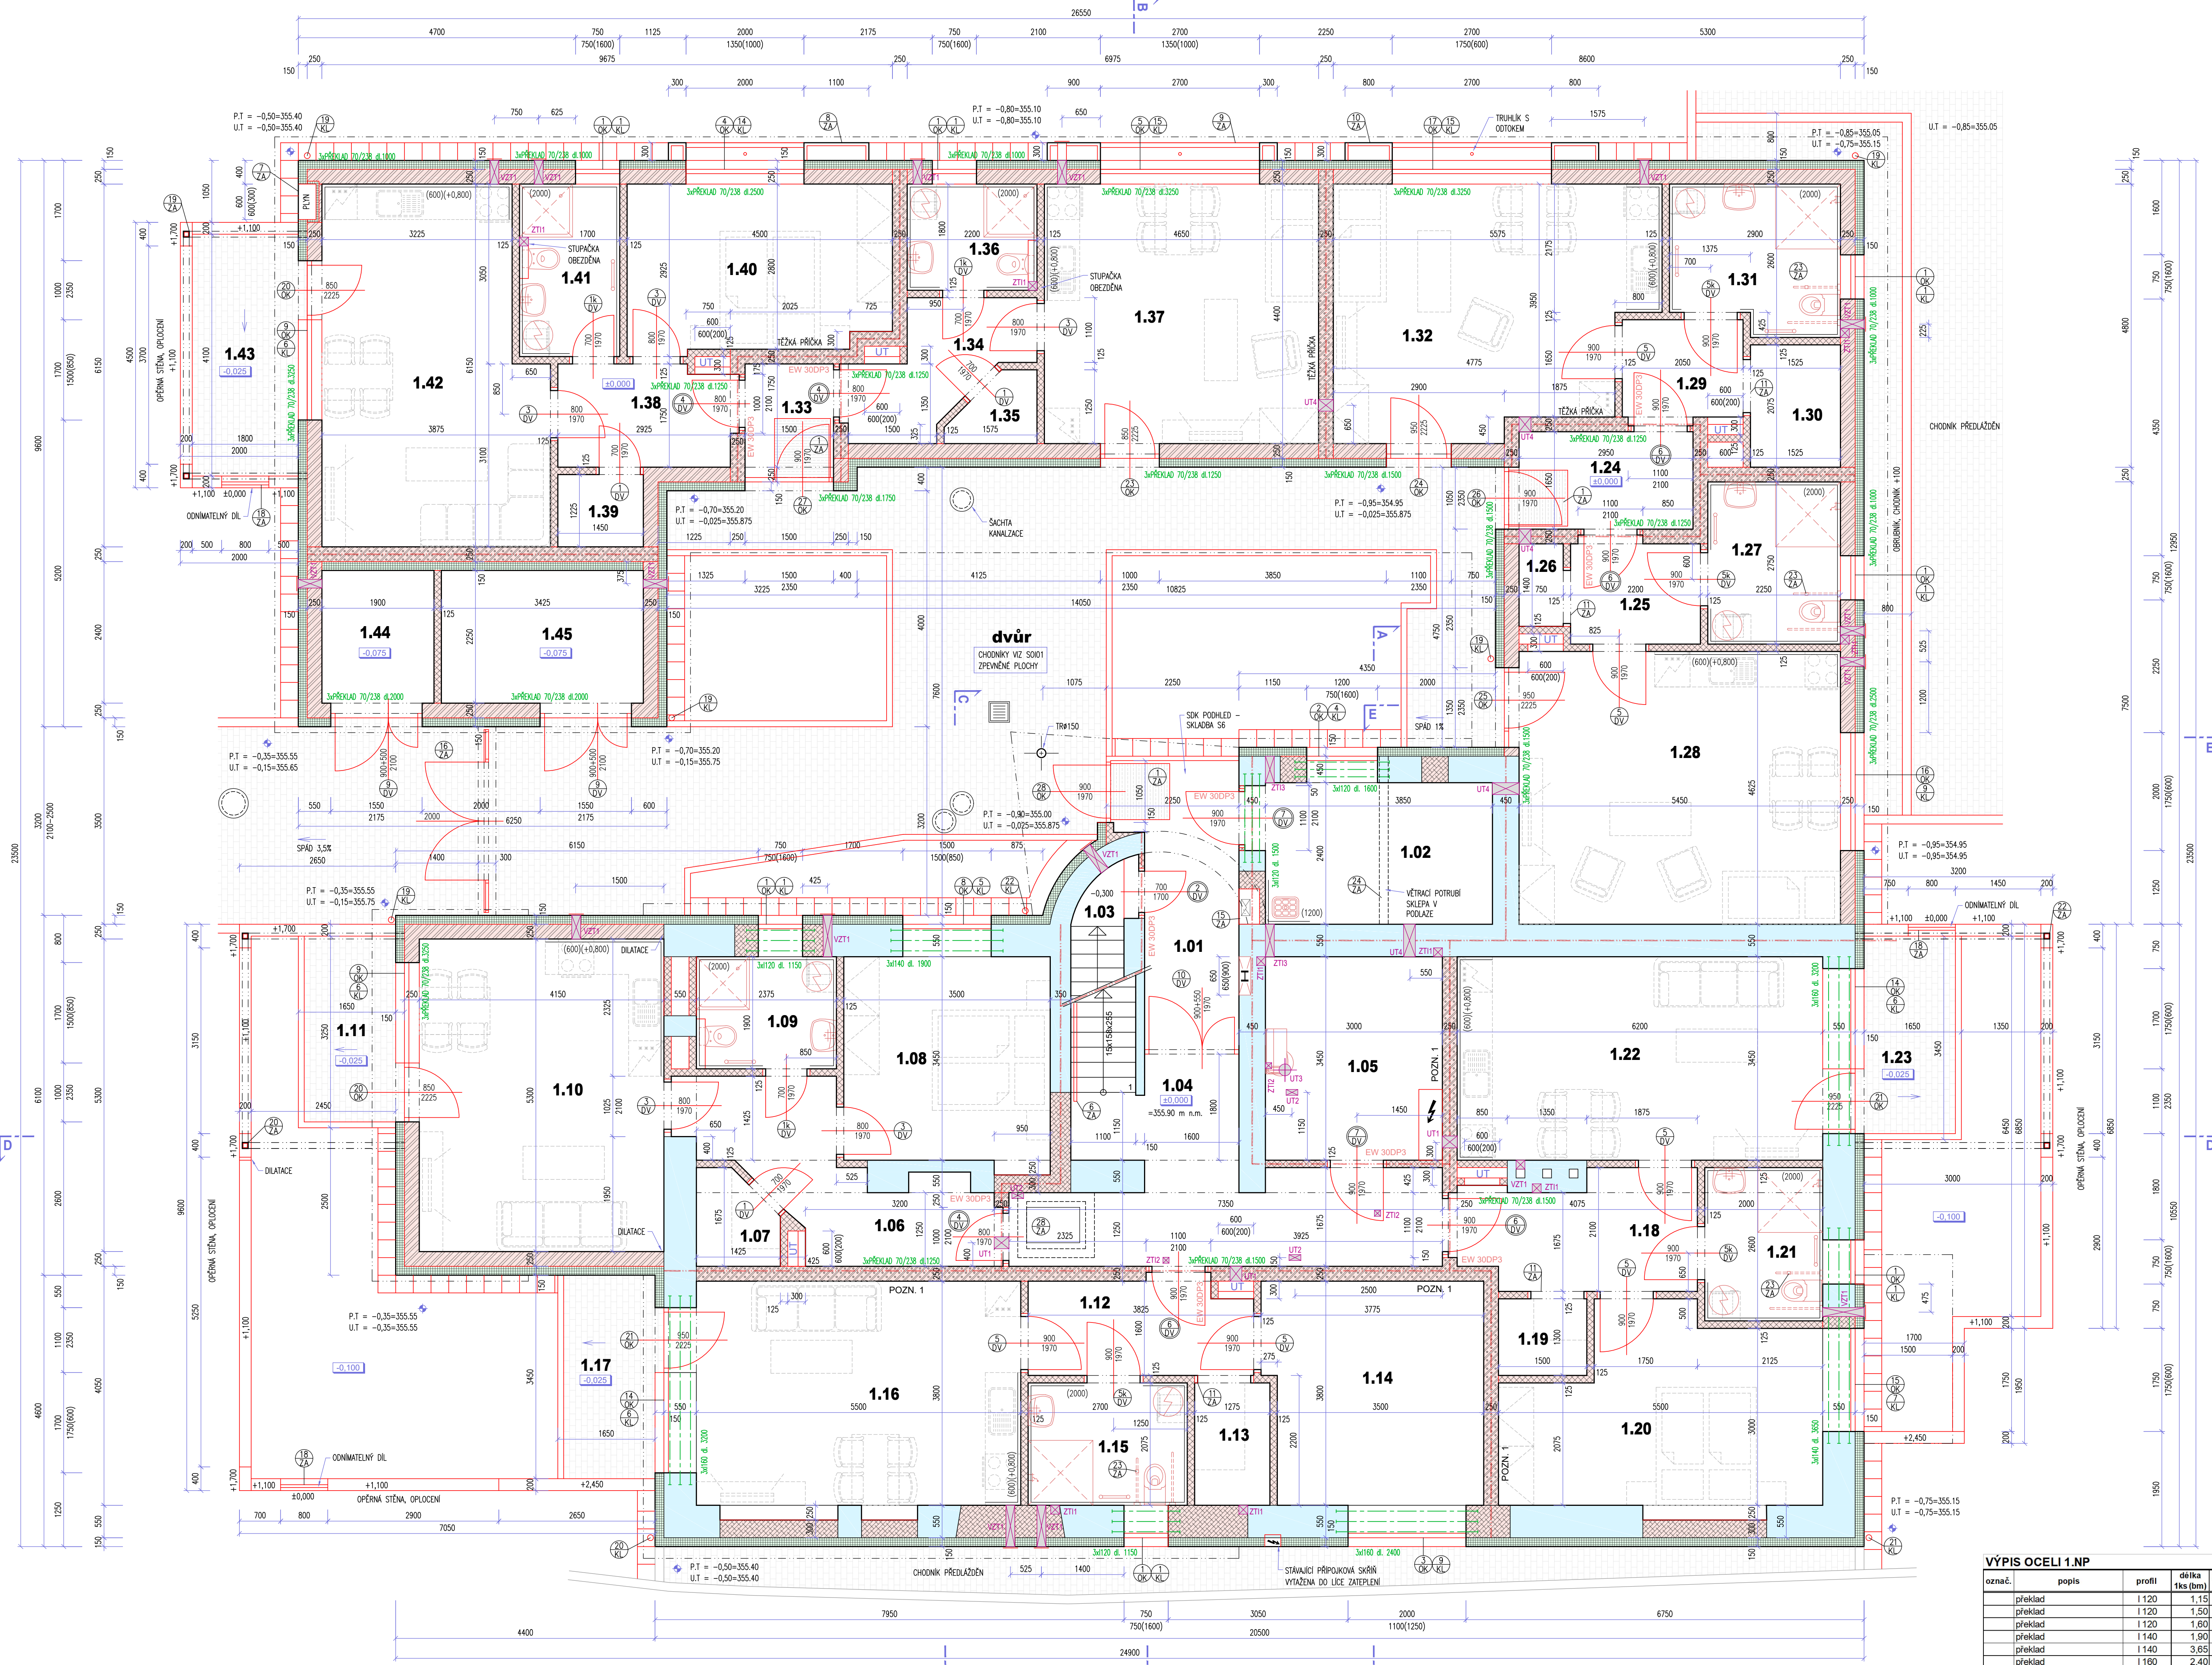

LEGENDA MÍSTNOSTI		účel místnosti	m ²	podlaha	úprava stěn	strop
byt A	1.01	zádveř	8,5	P4 keramická dlažba	vápněná omítka	vápněná omítka 7
	1.02	kočárkárna	9,2	P4 keramická dlažba	vápněná omítka	vápněná omítka
	1.03	schodiště	1,9	P0 keramická dlažba	vápněná omítka	vápněná omítka
	1.04	chodba, schodiště	17,6	P2 keramická dlažba	vápněná omítka	SDK podhled v=2700 požární odolnost EI45
	1.05	kotelna	10,4	P2 keramická dlažba	vápněná omítka	SDK podhled v=2700 požární odolnost EI45
	1.06	chodba	9,4	P2 keramická dlažba	vápněná omítka	SDK podhled v=2700 požární odolnost EI45
	1.07	komora	2,1	P1 PVC	vápněná omítka	SDK podhled v=2700 požární odolnost EI45
	1.08	ložnice	12,1	P1 PVC	vápněná omítka	SDK podhled v=2700 požární odolnost EI45
	1.09	koupelna, WC	4,5	P2a keramická dlažba	vápněná omítka keram. obklad v=2000	SDK podhled v=2700 požární odolnost EI45
	1.10	obytný prostor	22,0	P1 PVC	vápněná omítka	SDK podhled v=2700 požární odolnost EI45
byt B	1.11	zahradka z toho terasa	14,1 5,4	betonová dlažba		
	1.12	chodba	5,9	P2 keramická dlažba	vápněná omítka	SDK podhled v=2700 požární odolnost EI45
	1.13	komora	2,6	P1 PVC	vápněná omítka	SDK podhled v=2700 požární odolnost EI45
byt C	1.14	šatna	13,7	P1 PVC	vápněná omítka	SDK podhled v=2700 požární odolnost EI45
	1.15	koupelna, WC	5,6	P2a keramická dlažba	vápněná omítka keram. obklad v=2000	SDK podhled v=2700 požární odolnost EI45
	1.16	obytný prostor	20,9	P1 PVC	vápněná omítka	SDK podhled v=2700 požární odolnost EI45
byt D	1.17	zahradka z toho terasa	23,6 5,7	betonová dlažba		
	1.18	chodba	7,5	P2 keramická dlažba	vápněná omítka	SDK podhled v=2700 požární odolnost EI45
	1.19	komora	2,0	P1 PVC	vápněná omítka	SDK podhled v=2700 požární odolnost EI45
byt E	1.20	ložnice	15,9	P1 PVC	vápněná omítka	SDK podhled v=2700 požární odolnost EI45
	1.21	koupelna, WC	5,2	P2a keramická dlažba	vápněná omítka keram. obklad v=2000	SDK podhled v=2700 požární odolnost EI45
	1.22	obytný prostor	21,4	P1 PVC	vápněná omítka	SDK podhled v=2700 požární odolnost EI45
byt F	1.23	zahradka z toho terasa	22,3 5,7	betonová dlažba		
	1.24	chodba	4,9	P4 keramická dlažba	vápněná omítka	vápněná omítka
	1.25	chodba	3,7	P4 keramická dlažba	vápněná omítka	vápněná omítka
byt G	1.26	komora	1,1	P3 PVC	vápněná omítka	vápněná omítka
	1.27	koupelna, WC	6,2	P4 keramická dlažba	vápněná omítka keram. obklad v=2000	vápněná omítka
	1.28	obytný prostor	25,2	P3 PVC	vápněná omítka	vápněná omítka
byt H	1.29	chodba	3,4	P4 keramická dlažba	vápněná omítka	vápněná omítka
	1.30	komora	3,2	P3 PVC	vápněná omítka	vápněná omítka
	1.31	koupelna, WC	7,0	P4a keramická dlažba	vápněná omítka keram. obklad v=2000	vápněná omítka
byt I	1.32	obytný prostor	21,9	P3 PVC	vápněná omítka	vápněná omítka
	1.33	chodba	2,9	P4 keramická dlažba	vápněná omítka	vápněná omítka
	1.34	chodba	5,0	P4 keramická dlažba	vápněná omítka	vápněná omítka
byt J	1.35	komora	1,5	P3 PVC	vápněná omítka	vápněná omítka
	1.36	koupelna, WC	4,0	P4a keramická dlažba	vápněná omítka keram. obklad v=2000	vápněná omítka
	1.37	obytný prostor	20,5	P3 PVC	vápněná omítka	vápněná omítka
byt K	1.38	chodba	5,0	P4 keramická dlažba	vápněná omítka	vápněná omítka
	1.39	komora	1,8	P3 PVC	vápněná omítka	vápněná omítka
	1.40	ložnice	12,6	P3 PVC	vápněná omítka	vápněná omítka
byt L	1.41	koupelna, WC	5,0	P4a keramická dlažba	vápněná omítka keram. obklad v=2000	vápněná omítka
	1.42	obytný prostor	21,8	P3 PVC	vápněná omítka	vápněná omítka
	1.43	terasa	7,4	P4 betonová dlažba		
byt M	1.44	odpadky	4,3	P5 teracová dlažba	vápněná omítka	vápněná omítka
	1.45	sklad, sušárna	7,7	P5 teracová dlažba	vápněná omítka	vápněná omítka

na nové zděné stěny vápněná omítka
stávající vyspravené z 30% a kompletně přestrukována

LEGENDA HMOT

- stávající zdivo, konstrukce
- zdivo z keramických tvárnic tl. 380mm na lepicí tmel
- zdivo z keramických tvárnic tl. 300mm na lepicí tmel
- zdivo z keramických tvárnic akustických tl. 300mm na lepicí tmel
- zdivo z keramických tvárnic tl. 240mm na lepicí tmel
- zdivo z plných cihel P15 na MVC5
- zdivo z keramických příčkových tl. 115mm na lepicí tmel
- prostý beton
- železobeton
- zdivo z bednicích tvarovek vyplněných betonem
- sádkrokatonová příčka
- mezibytová sádkrokatonová stěna
- tepelná izolace - polystyrén

LEGENDA ZNAČENÍ

- výplň otvoru běžná
- výplň otvoru s požární odolností
- hranice požárních úseků

POZNÁMKA

POZN. 1
Před začátkem těžkých mezibytových příček bude zhotovena sonda k zjištění stavu podkladního betonu, na který budou příčky ukládány. Bude přizván zodpovědný projektant. V případě vyhodnocení stavu jako nedostatečného, bude pod příčky zhotoven betonový práh š. 500 tl. 200 s vložkou KARI síti.

- Neokotované dveře jsou osazeny 100mm od kolmé stěny, nebo na osu místnosti
- Instalace přídky š. 150mm, výška 1200

VÝPIS PŘEKLADŮ

- PŘEKLAD 70/238 dl. 1000
- PŘEKLAD 70/238 dl. 1250
- PŘEKLAD 70/238 dl. 1500
- PŘEKLAD 70/238 dl. 1750
- PŘEKLAD 70/238 dl. 2000
- PŘEKLAD 70/238 dl. 2500
- PŘEKLAD 70/238 dl. 3250

- 15ks
- 18ks
- 18ks
- 3ks
- 6ks
- 6ks
- 12ks

LEGENDA PROSTUPŮ

- VZT 1 prostup stěnou 150/150, v úrovni horní hranyoken
- UT 1 prostup stěnou 100/200, pod stropem
- UT 2 prostup stropem 100/200
- UT 3 prostup stropem 0200
- UT 4 prostup stěnou 100/200 v podlaže
- ZTI 1 svislá drážka 150/150, prostup stropem
- ZTI 2 prostup stropem 100/100
- ZTI 3 prostup 150/150 pod stropem

VÝPIS OCELI 1.NP

označ.	popis	profil	délka 1ks (bm)	počet ks	hmotnost Kg/m	množství Kg
	preklad	1120	1,15	6	11,10	76,59
	preklad	1120	1,50	3	11,10	49,95
	preklad	1120	1,60	3	11,10	53,28
	preklad	1140	1,90	3	14,30	81,51
	preklad	1140	3,65	3	14,30	156,59
	preklad	1160	2,40	3	17,90	128,88
	preklad	1160	3,20	6	17,90	343,68
	sloupek	TR 140/4,5	2,95	1	15,00	44,25
hmotnost celkem						934,73 Kg

Investor: Obec Lipůvka, č. p. 146, 679 22 Lipůvka

Místo: č.p. 53, Lipůvka 679 22

Stavba:

Bytový dům Lipůvka č.p.53

Objekt: SOP 01 Bytový dům

Část: Architektonicko stavební řešení

Název: Půdorys 1.NP - nový stav



AP-atelier, s.r.o.

Kabátňáková 2, 602 00 Brno

číslo paré

číslo výkresu

05