


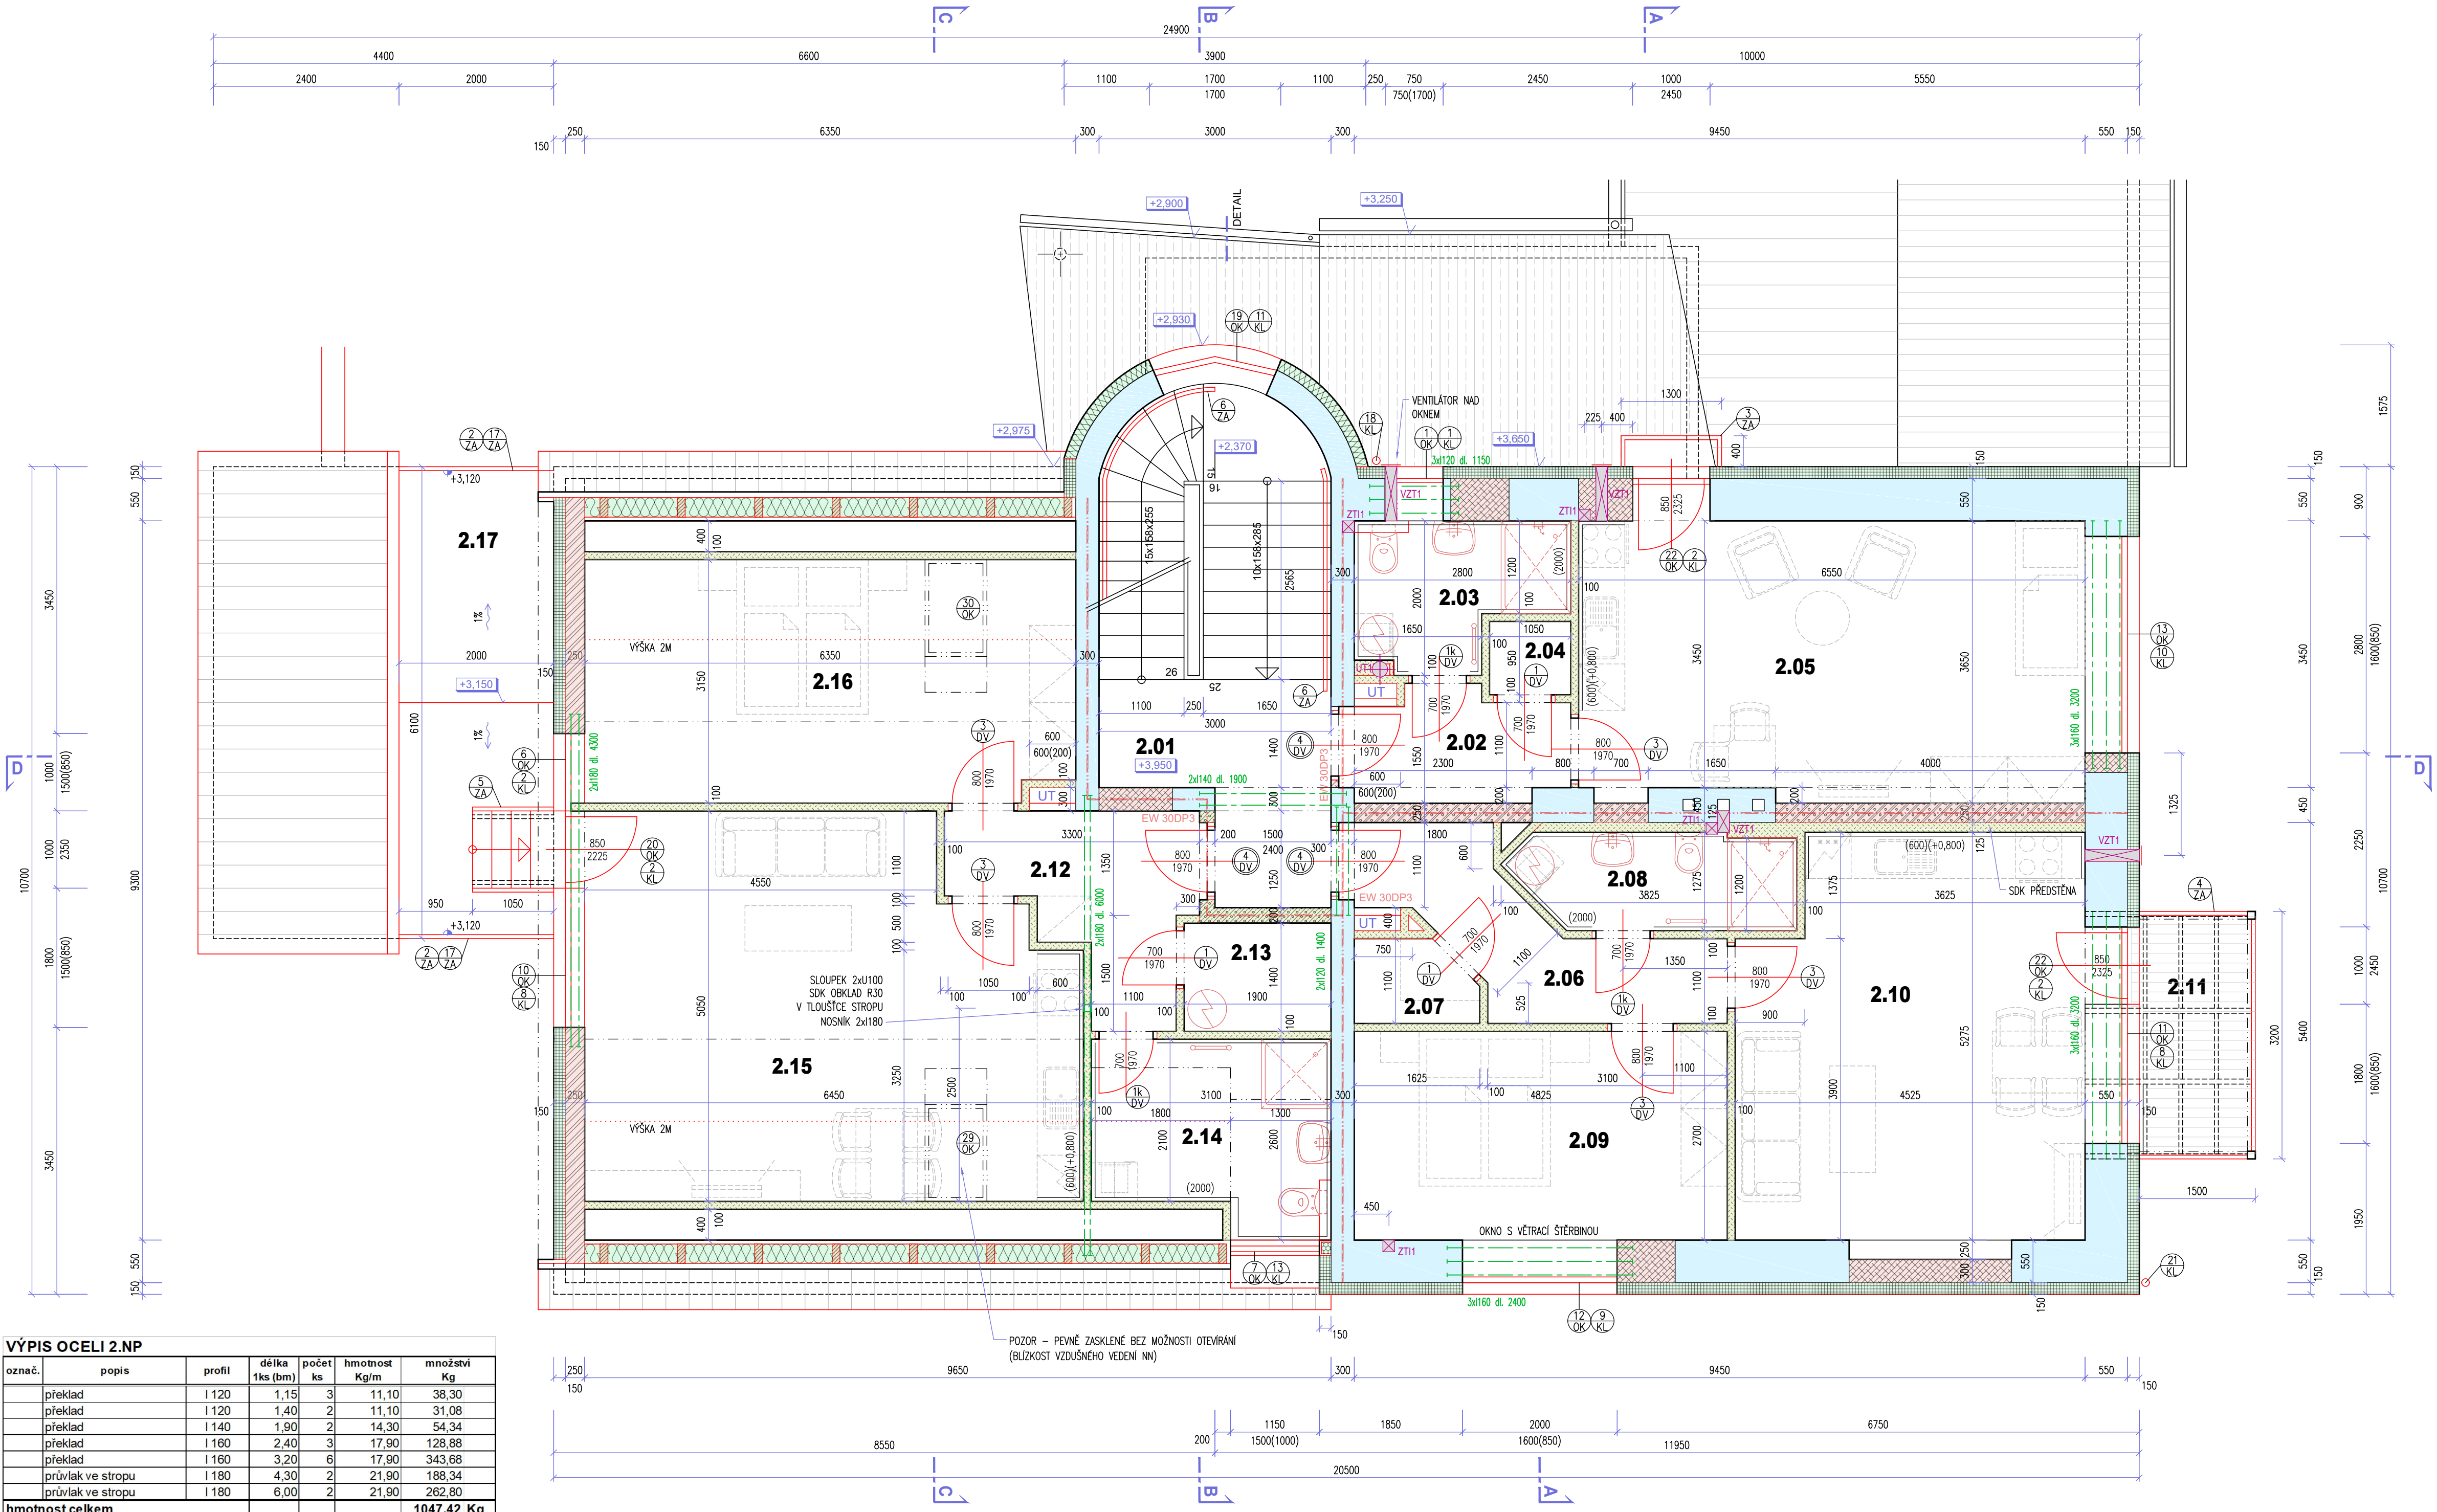

VÝPIS OCELI 2.NP						
označ.	popis	profil	délka 1ks (bm)	počet ks	hmotnost Kg/m	množství Kg
	překlad	I 120	1,15	3	11,10	38,30
	překlad	I 120	1,40	2	11,10	31,08
	překlad	I 140	1,90	2	14,30	54,34
	překlad	I 160	2,40	3	17,90	128,88
	překlad	I 160	3,20	6	17,90	343,68
	průvlak ve stropu	I 180	4,30	2	21,90	188,34
	průvlak ve stropu	I 180	6,00	2	21,90	262,80
hmotnost celkem						1047,42 Kg

LEGENDA MÍSTNOSTÍ					
	účel místnosti	m ²	podlaha	úprava stěn	strop
byť 2.H	2.01	schodiště, chodba	17.1 P0 stávající teraco keramická dlažba	vápnenná omítka	vápnenná omítka
	2.02	chodba	4.0 P7 keramická dlažba	SDK stěna vápnenná omítka	vápnenná omítka
	2.03	koupelna, WC	4.6 P7a keramická dlažba	SDK stěna keram. obklad v=2000	vápnenná omítka
	2.04	komora	1.0 P6 PVC	SDK stěna vápnenná omítka	vápnenná omítka
	2.05	obytný prostor	24.0 P6 PVC	SDK stěna vápnenná omítka	vápnenná omítka
byť 2.J	2.06	chodba	6.5 P7 keramická dlažba	SDK stěna	vápnenná omítka
	2.07	komora	1.6 P6 PVC	SDK stěna	vápnenná omítka
	2.08	koupelna, WC	4.4 P7a keramická dlažba	SDK stěna keram. obklad v=2000	vápnenná omítka
	2.09	ložnice	13.0 P6 PVC	SDK stěna vápnenná omítka	vápnenná omítka
	2.10	obytný prostor	23.1 P6 PVC	SDK stěna vápnenná omítka	vápnenná omítka
byť 2.K	2.11	balcon	4.6	plastové lamely	
	2.12	chodba	6.2 P7 keramická dlažba	SDK stěna	SDK podhled
	2.13	komora	2.7 P6 PVC	SDK stěna	SDK podhled
	2.14	koupelna, WC	7.1 P7a keramická dlažba	SDK stěna keram. obklad v=2000	SDK podhled
	2.15	obytný prostor	30.0 P6 PVC	SDK stěna	SDK podhled
	2.16	ložnice	19.8 P6 PVC	SDK stěna	SDK podhled
	2.17	lodžie	12.1 P8 keramická dlažba		
na nové zděné stěny vápnenná omítka stávající vyspravena z 30% a kompletně přestrukována					

- LEGENDA HMOT

 - stávající zdvo, konstrukce
 - zdvo z keramických tvárníc tl. 380mm na lepicí tmel
 - zdvo z keramických tvárníc tl. 300mm na lepicí tmel
 - zdvo z keramických tvárníc akustických tl. 300mm na lepicí tmel
 - zdvo z keramických tvárníc tl. 240mm na lepicí tmel
 - zdvo z plných cihel P15 na MVC5
 - sádkartonová příčka
 - mezibytová sádkartonová stěna
 - tepelná izolace - polystyrén
 - tepelná izolace - minerální vata
 - hydroizolace
 - ocelový prvek
 - původní zemina
- LEGENDA ZNAČENÍ

 - výplň otvoru běžná
 - výplň otvoru s požární odolností
 - hranice požárních úseků

POZNÁMKA
- Neokótované dveře jsou osazeny 100mm od kolmé stěny, nebo na osu místnosti
- Instalační přízdívky š. 150mm, výška 1200

- LEGENDA PROSTUPŮ

 - VZT 1 prostup stěnou 150/150, v úrovni oken
 - ZTI 1 svislá drážka 150/150, prostup stropem
 - UT 3 prostup stropem Ø200

Investor: **Obec Lipůvka, č. p. 146, 679 22 Lipůvka**

Místo: č.p. 53, Lipůvka 679 22

Stavba

Objekt: SOP 01 Bytový dům

Část: Architektonicko stavební řešení

Název: Půdorys 2.NP - nový stav

číslo paré

číslo výkresu

Bytový dům Lipůvka č.p.53

07

AP-atelier, s.r.o.

Kabátňikova 2, 602 00 Brno

HIP

Zodp. projektant

Projektant

Zak.číslo

Datum

Stupeň

Ing.arch. A.Pisářík

Ing. Petr Višínska

Ing. Petr Višínska

08/P/19

05/2019

Dokumentace pro provádění stavby

Formát

Měřítko

8x A4

1:50

ap-atelier@ap-atelier.cz

(+420) 548 123 652