


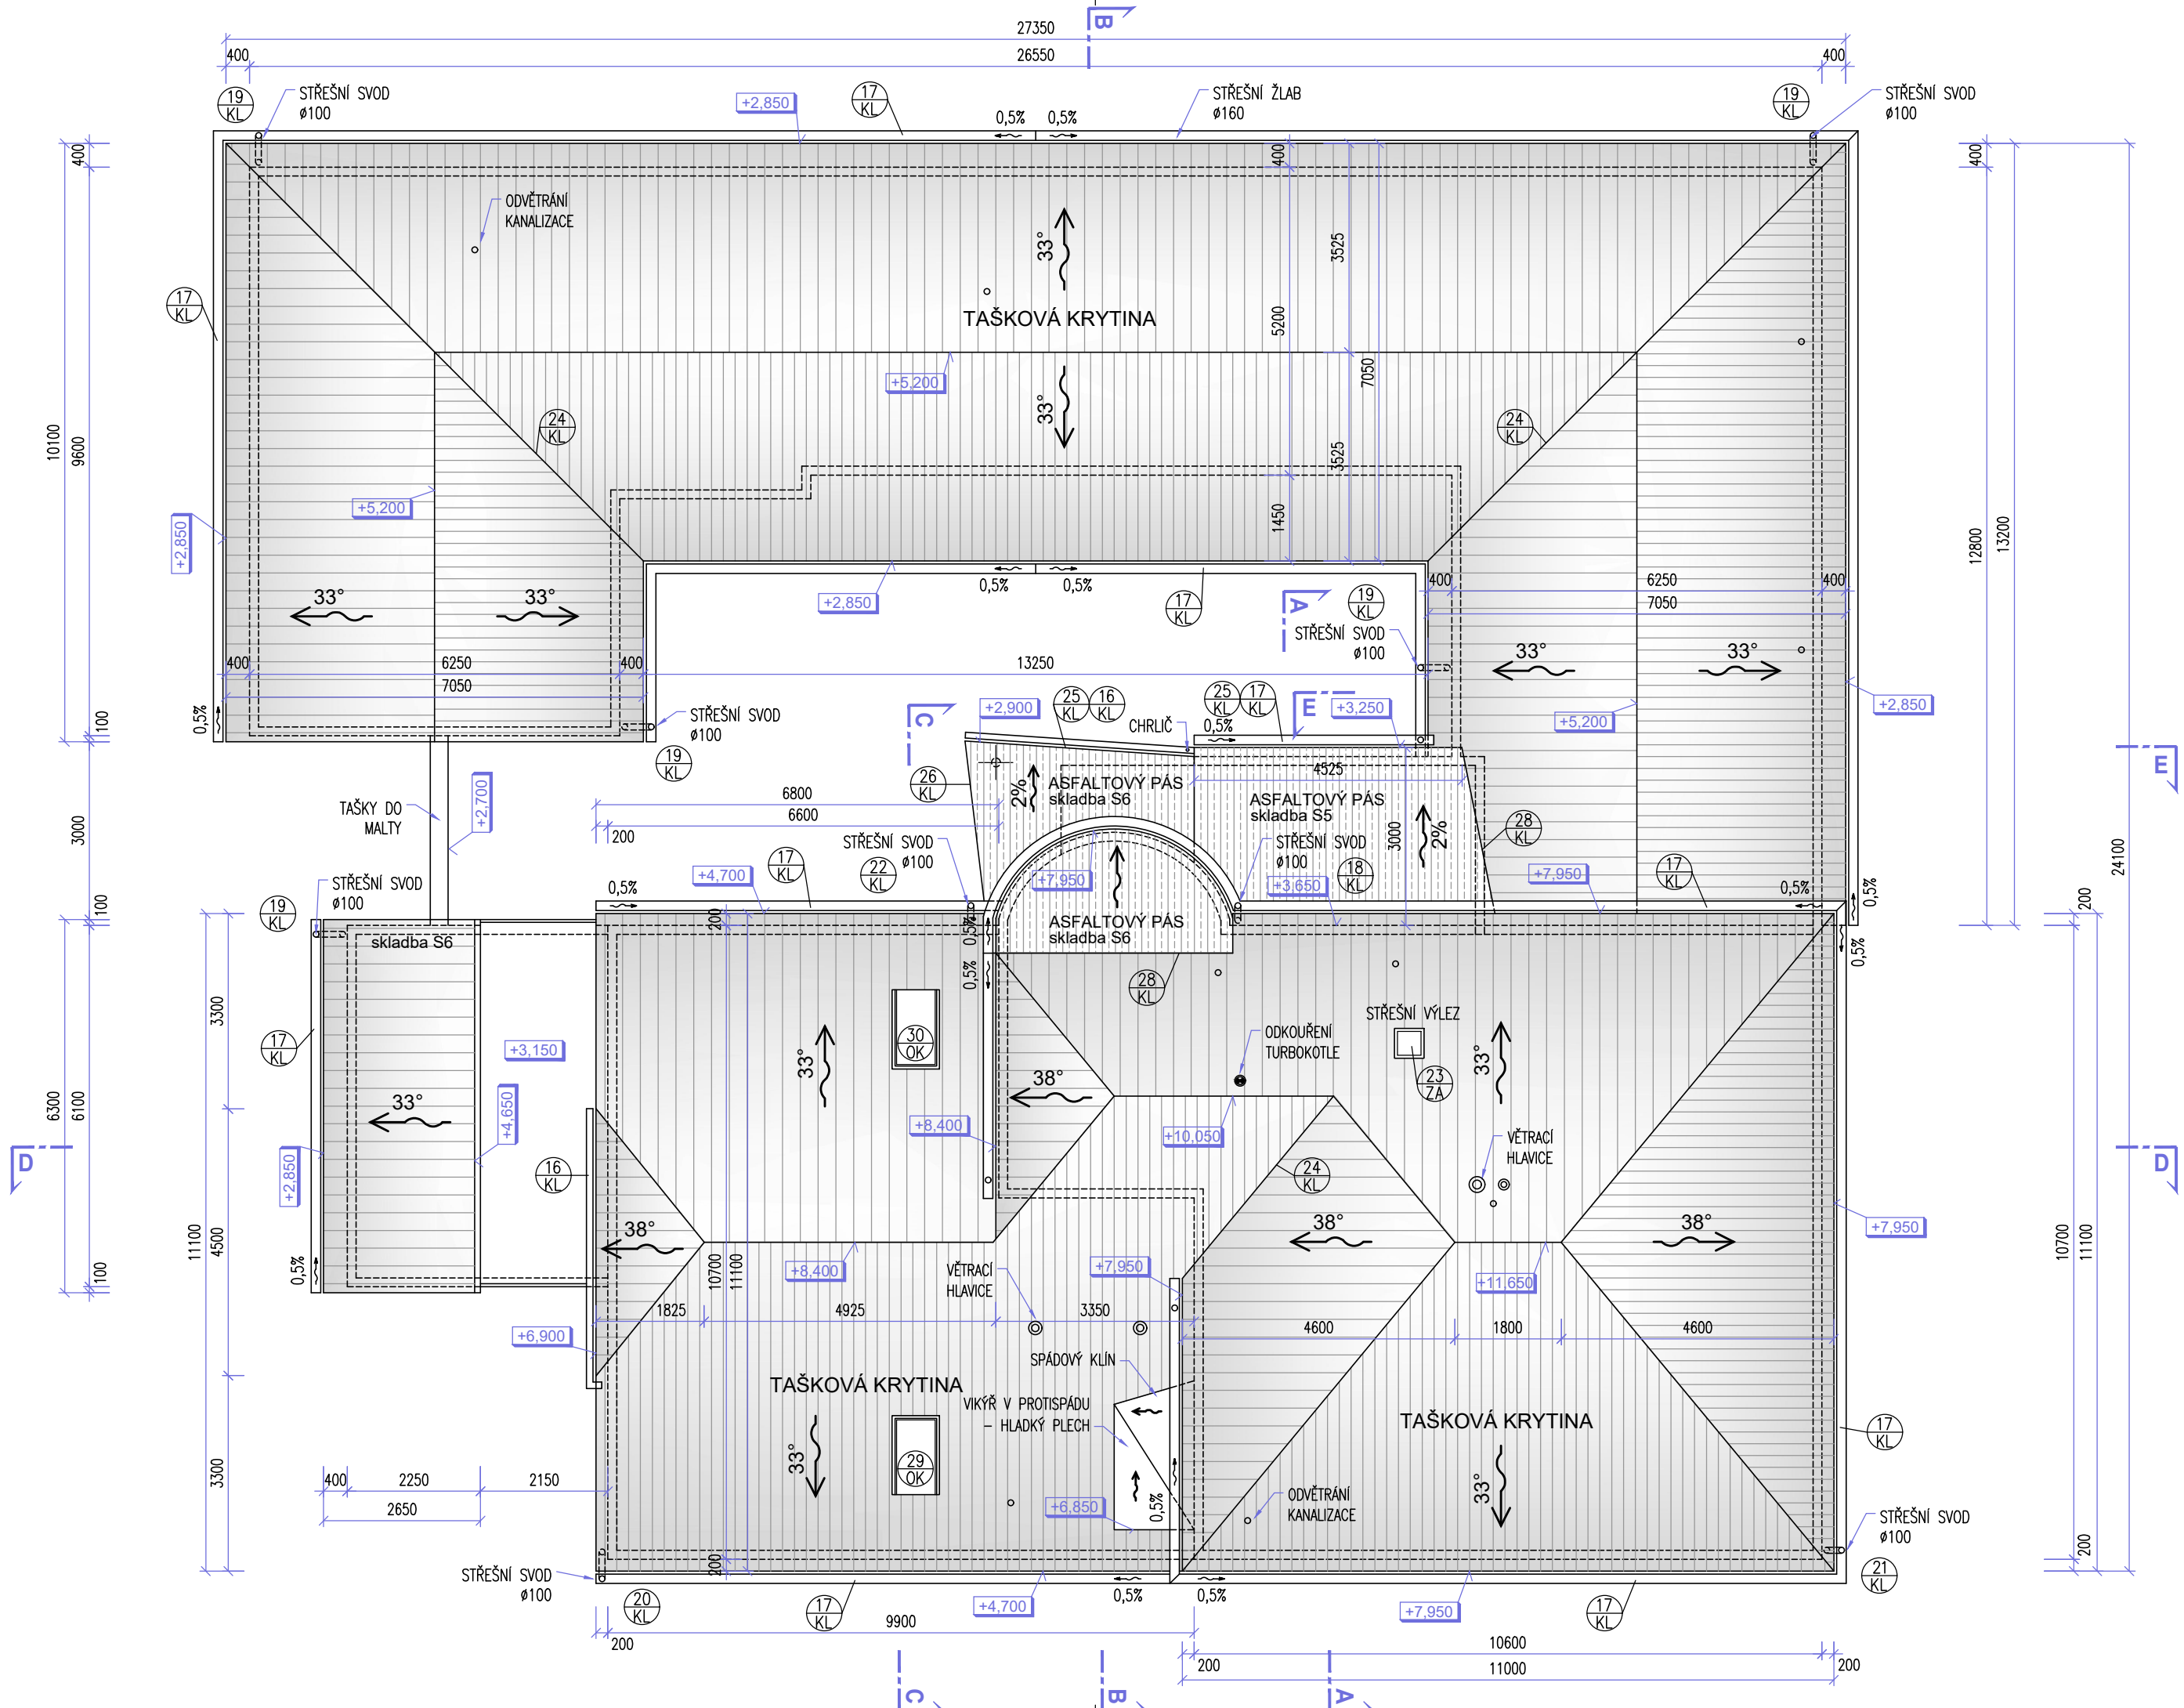

POZNÁMKA

• Šikmé střechy - betonová taška
Nosnou konstrukci tvoří dřevěný krov - viz část KROV. Na dřevěné krokve krovu je s potřebnými přesahy položena vhodná difúzní fólie. Ta je pomocí kontralatí upevněna na konstrukci. Odvodnění difúzní fólie je uvažováno plechovou okapničkou v římse střechy. Na kontralatě je provedeno laťování pod betonové tašky. Na střechu budou použity betonové tašky. Prostor mezi difúzní fólií a taškami bude odvětrán. Je navržen větrací hřeben nebo větrací tašky u hřebene a průběžná štěrbina v římse střechy. Do střechy jsou rovněž navrženy doplňky jako - větrací tvarovka pro odvětrání svislého potrubí kanalizace, a sněhové zábrany. Do střechy jsou osazena střešní okna a kominický výlez. Klempířské výrobky jsou použity typové výrobce krytiny, Ostatní budou vyrobeny z titanzinkového plechu.

Střecha je odvodněna podřímsovými žlaby půlkulatého tvaru z titanzinkového plechu. Římisa vyšší části je stávající zděná. Římisa nižších částí bude zhotovena nová. Má omitaný vzhled. Na rámeček z latí bude uchyceno bednění z cementopískových desek. Na ně bude nalepen polystyrén tl. 30mm a provedena tenkovrstvá omítka.

• Ploché střechy - asfaltový pás
Doplňkové střechy nad schodištěm a kočárkárnou jsou navrženy ploché. Na dřevěný krov se provede plnoplošné bednění, a to buď z deskových materiálů na bázi dřeva (OSB tl.25mm) či z prkenného bednění tl. 25mm (max. šířka prkna 150mm). Na bednění je položena krytina z asfaltových pásů. Na bednění bude mechanicky kotven pás s vložkou ze skelné tkaniny. Na něj bude nataven horní pás s posypem břídlicí v barvě červené. Budou použity pásy v systémové skladbě určené pro použití na střeše. Pásy jsou na lemujiících stěnách ukončeny oplechováním, k navazující střeše kryté taškami je napojena pomocí plechu vsunutého pod krytinu s vodní drážkou. U římsy jsou ukončeny plechovou okapnicí

Střešní systém z asfaltových pásů je možno nahradit střešním systémem z PVC fólie.

Objekt bude opatřen hromosvodovou soustavou ve smyslu ČSN 34 1390. Bude provedena hřebenová soustava doplněná jímacími tyčemi. Hromosvodová soustava se na střeše propojí s kovovými částmi na střeše. Po montáži bude provedena revize dle platných předpisů.

±0,00= 355.90 m n.m. (B.p.v)

HIP	Ing.arch. A.Pisařík	ap-atelier@ap-atelier.cz (+420) 549 123 652	
Zodp. projektant	Ing. Petr Višinka		
Projektant	Ing. Petr Višinka		
Zak.číslo	08/P/19	Formát	3x A4
Datum	05/2019	Měřítko	1:100
Stupeň	Dokumentace pro provádění stavby		

ARCHITEKTURA

AP

AP-atelier, s.r.o.
Kabátníkova 2, 602 00 Brno

Investor: **Obec Lipůvka, č. p. 146, 679 22 Lipůvka**

Místo: č.p. 53, Lipůvka 679 22

Stavba

Bytový dům Lipůvka č.p.53

Objekt SOP 01 Bytový dům

Část Architektonicko stavební řešení

Název **Půdorys střechy**

číslo paré

číslo výkresu

11