


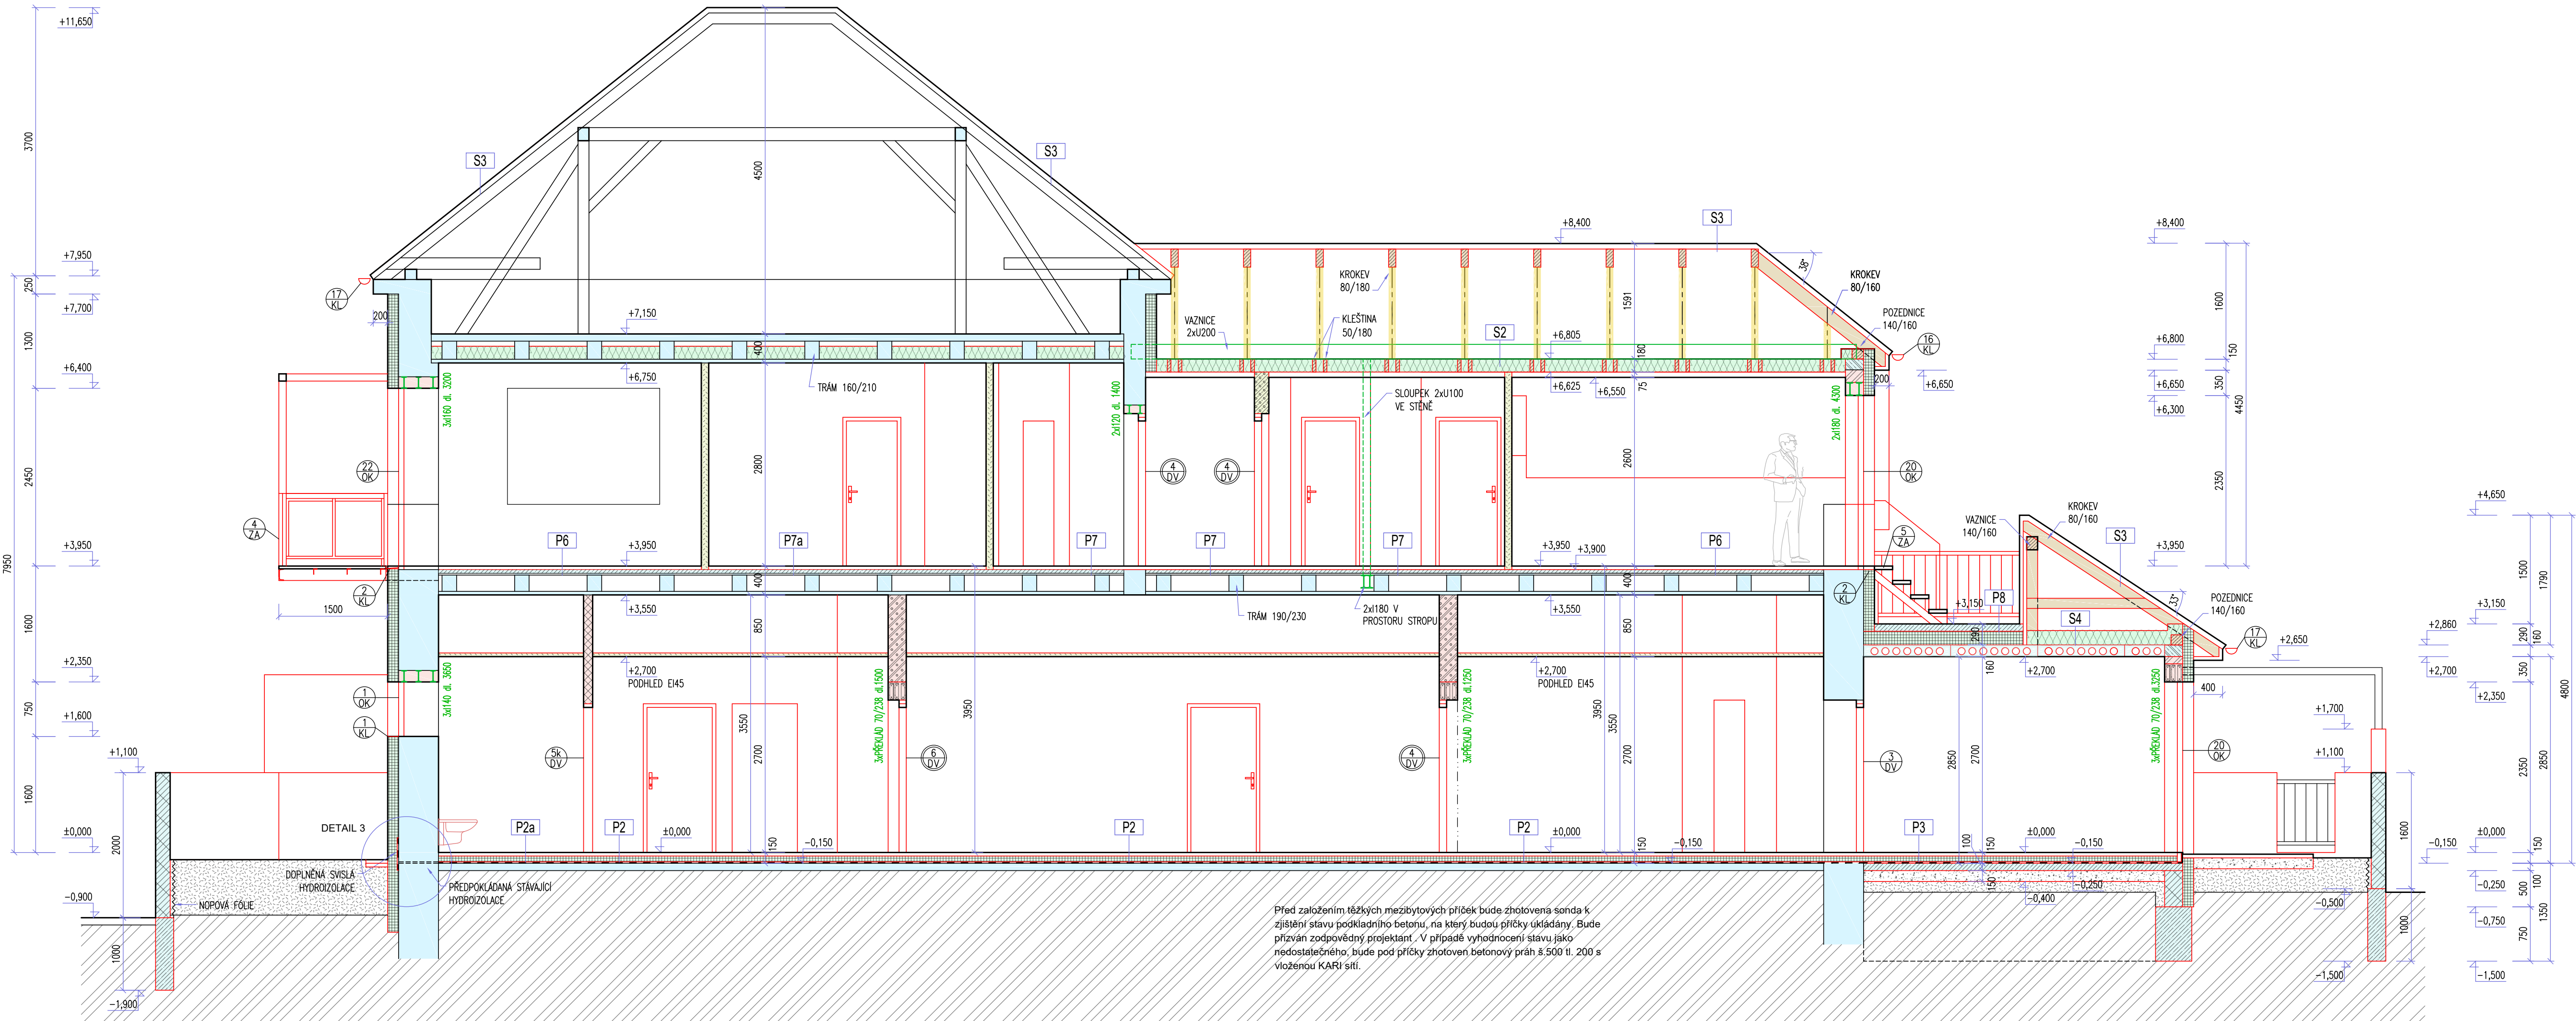

- LEGENDA HMOT**
- stávající zdivo, konstrukce
 - zdivo z keramických tvárnic tl. 380mm na lepicí tmel
 - zdivo z keramických tvárnic tl. 300mm na lepicí tmel
 - zdivo z keramických tvárnic akustických tl. 300mm na lepicí tmel
 - zdivo z keramických tvárnic tl. 240mm na lepicí tmel
 - zdivo z plných cihel P15 na MVC5
 - zdivo z keramických příček tl. 115mm na lepicí tmel
 - prostý beton
 - železobeton
 - zdivo z bednicích tvarovek vyplněných betonem
 - sádkartonová příčka
 - mezibytová sádkartonová stěna
 - tepelná izolace - polystyrén
 - tepelná izolace - minerální vata
 - hydroizolace
 - ocelový prvek
 - dřevěný prvek
 - štěrkopísek
 - násyp
 - původní zemina

±0,00= 355.90 m n.m. (B.p.v)

HIP	Ing.arch. A.Pisářík		
Zodp. projektant	Ing. Petr Višínska		
Projektant	Ing. Petr Višínska		
Zak. číslo	08/P/19	Formát	5x A4
Datum	05/2019	Měřítko	1:50
Stupeň	Dokumentace pro provádění stavby		

Investor: **Obec Lipůvka, č. p. 146, 679 22 Lipůvka**

Místo: **č.p. 53, Lipůvka 679 22**

Stavba

Bytový dům Lipůvka č.p.53

Objekt	SOP 01 Bytový dům
Část	Architektonicko stavební řešení
Název	Řez D-D

ARCHITEKTURA

PROJEKT

AP-atelier, s.r.o.
Kabátníkova 2, 602 00 Brno