


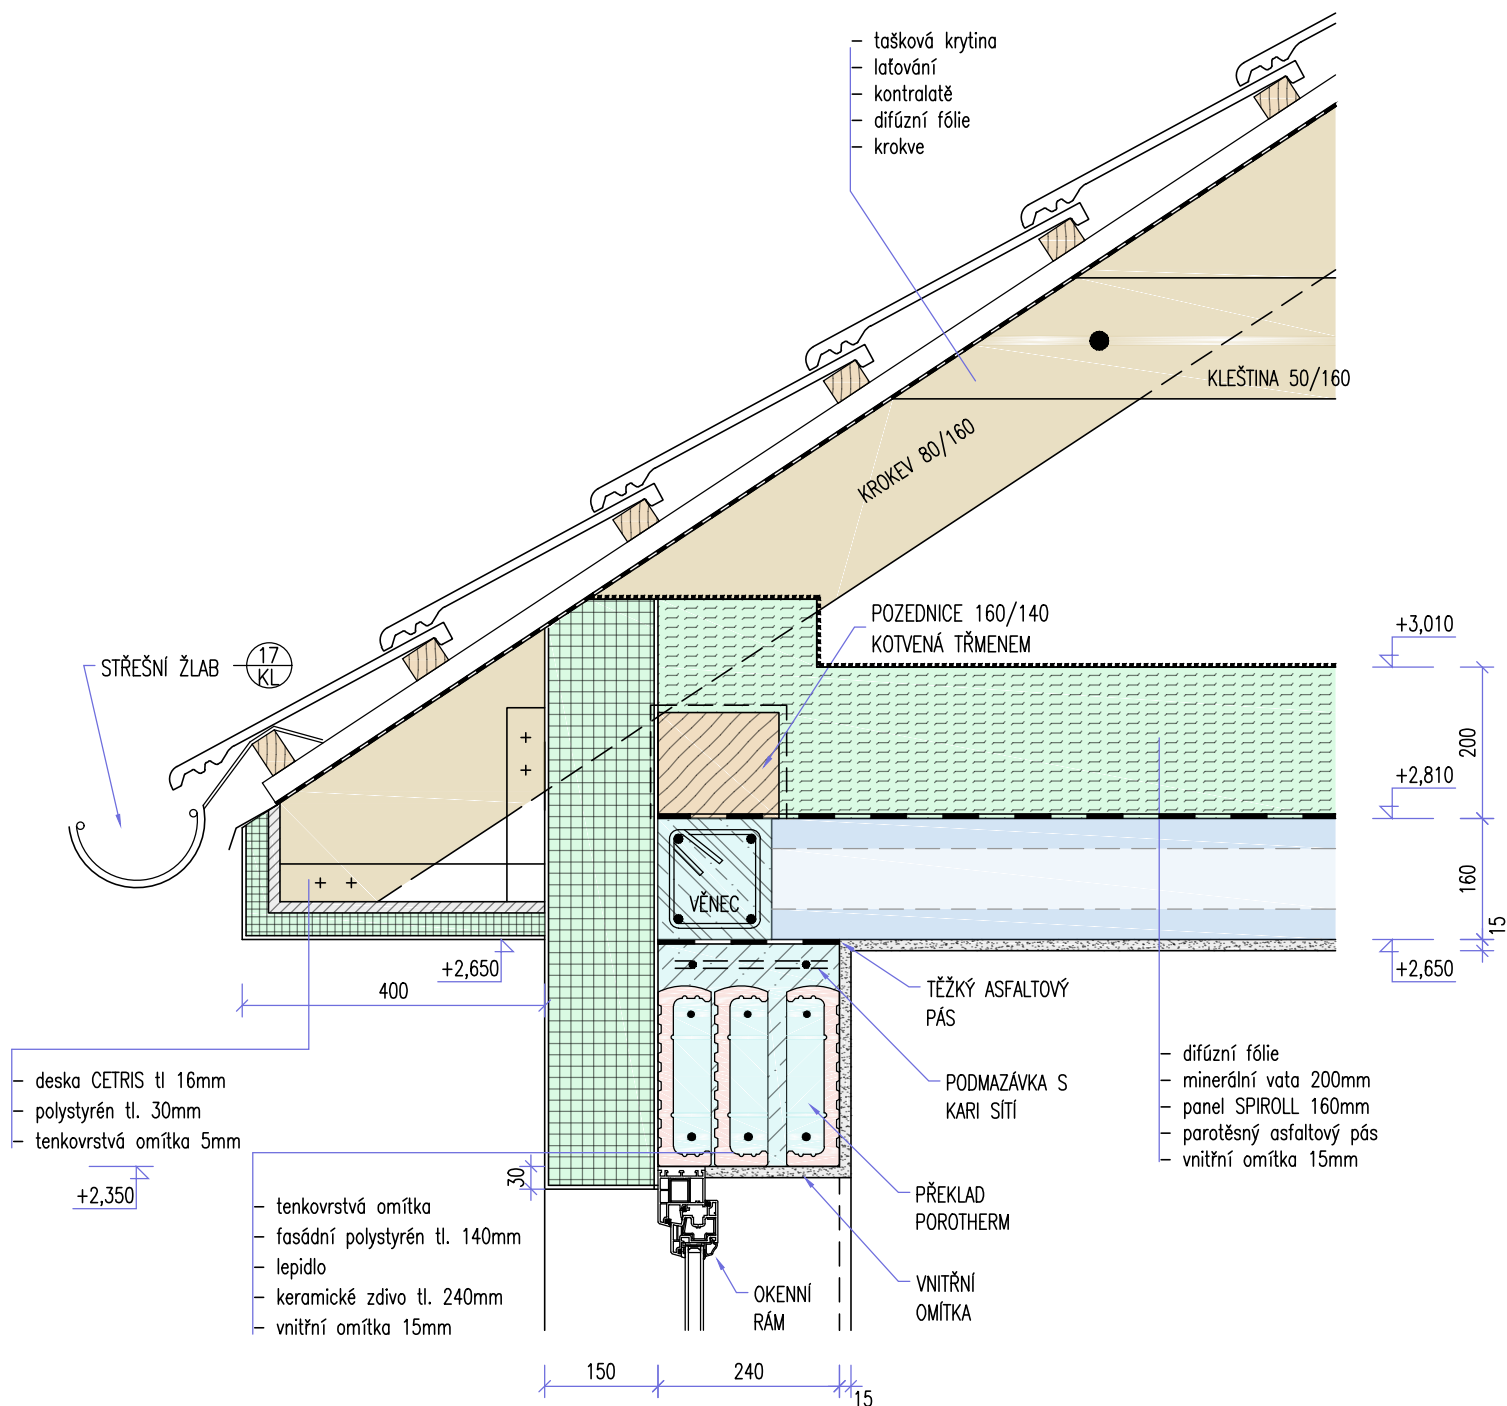

DETAIL 5
římsa nové části