


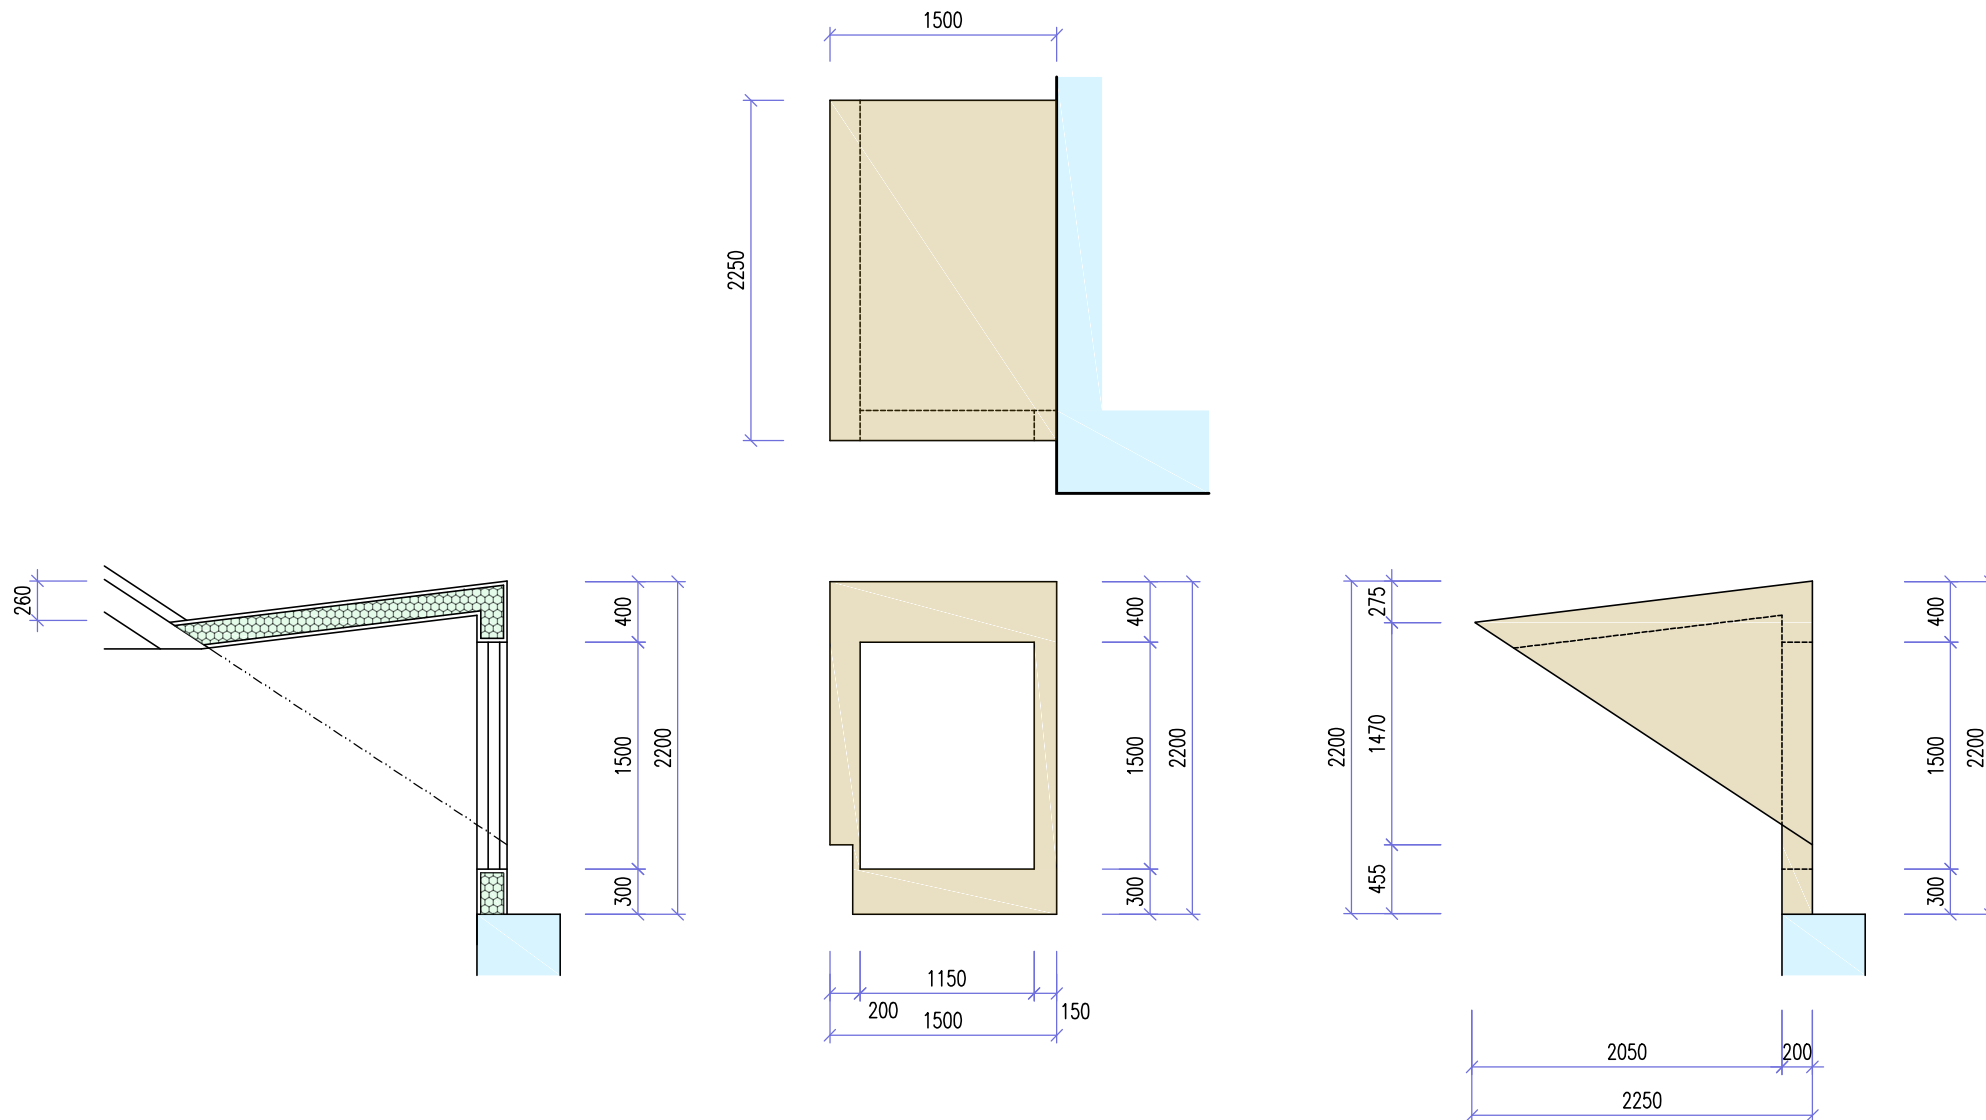

PUR panel oboustranně opláštěný OSB
deskou – střešní vikýřový systém.
Skladba panelu 22 – 100 – 22mm.

SCHÉMA VIKÝŘE