


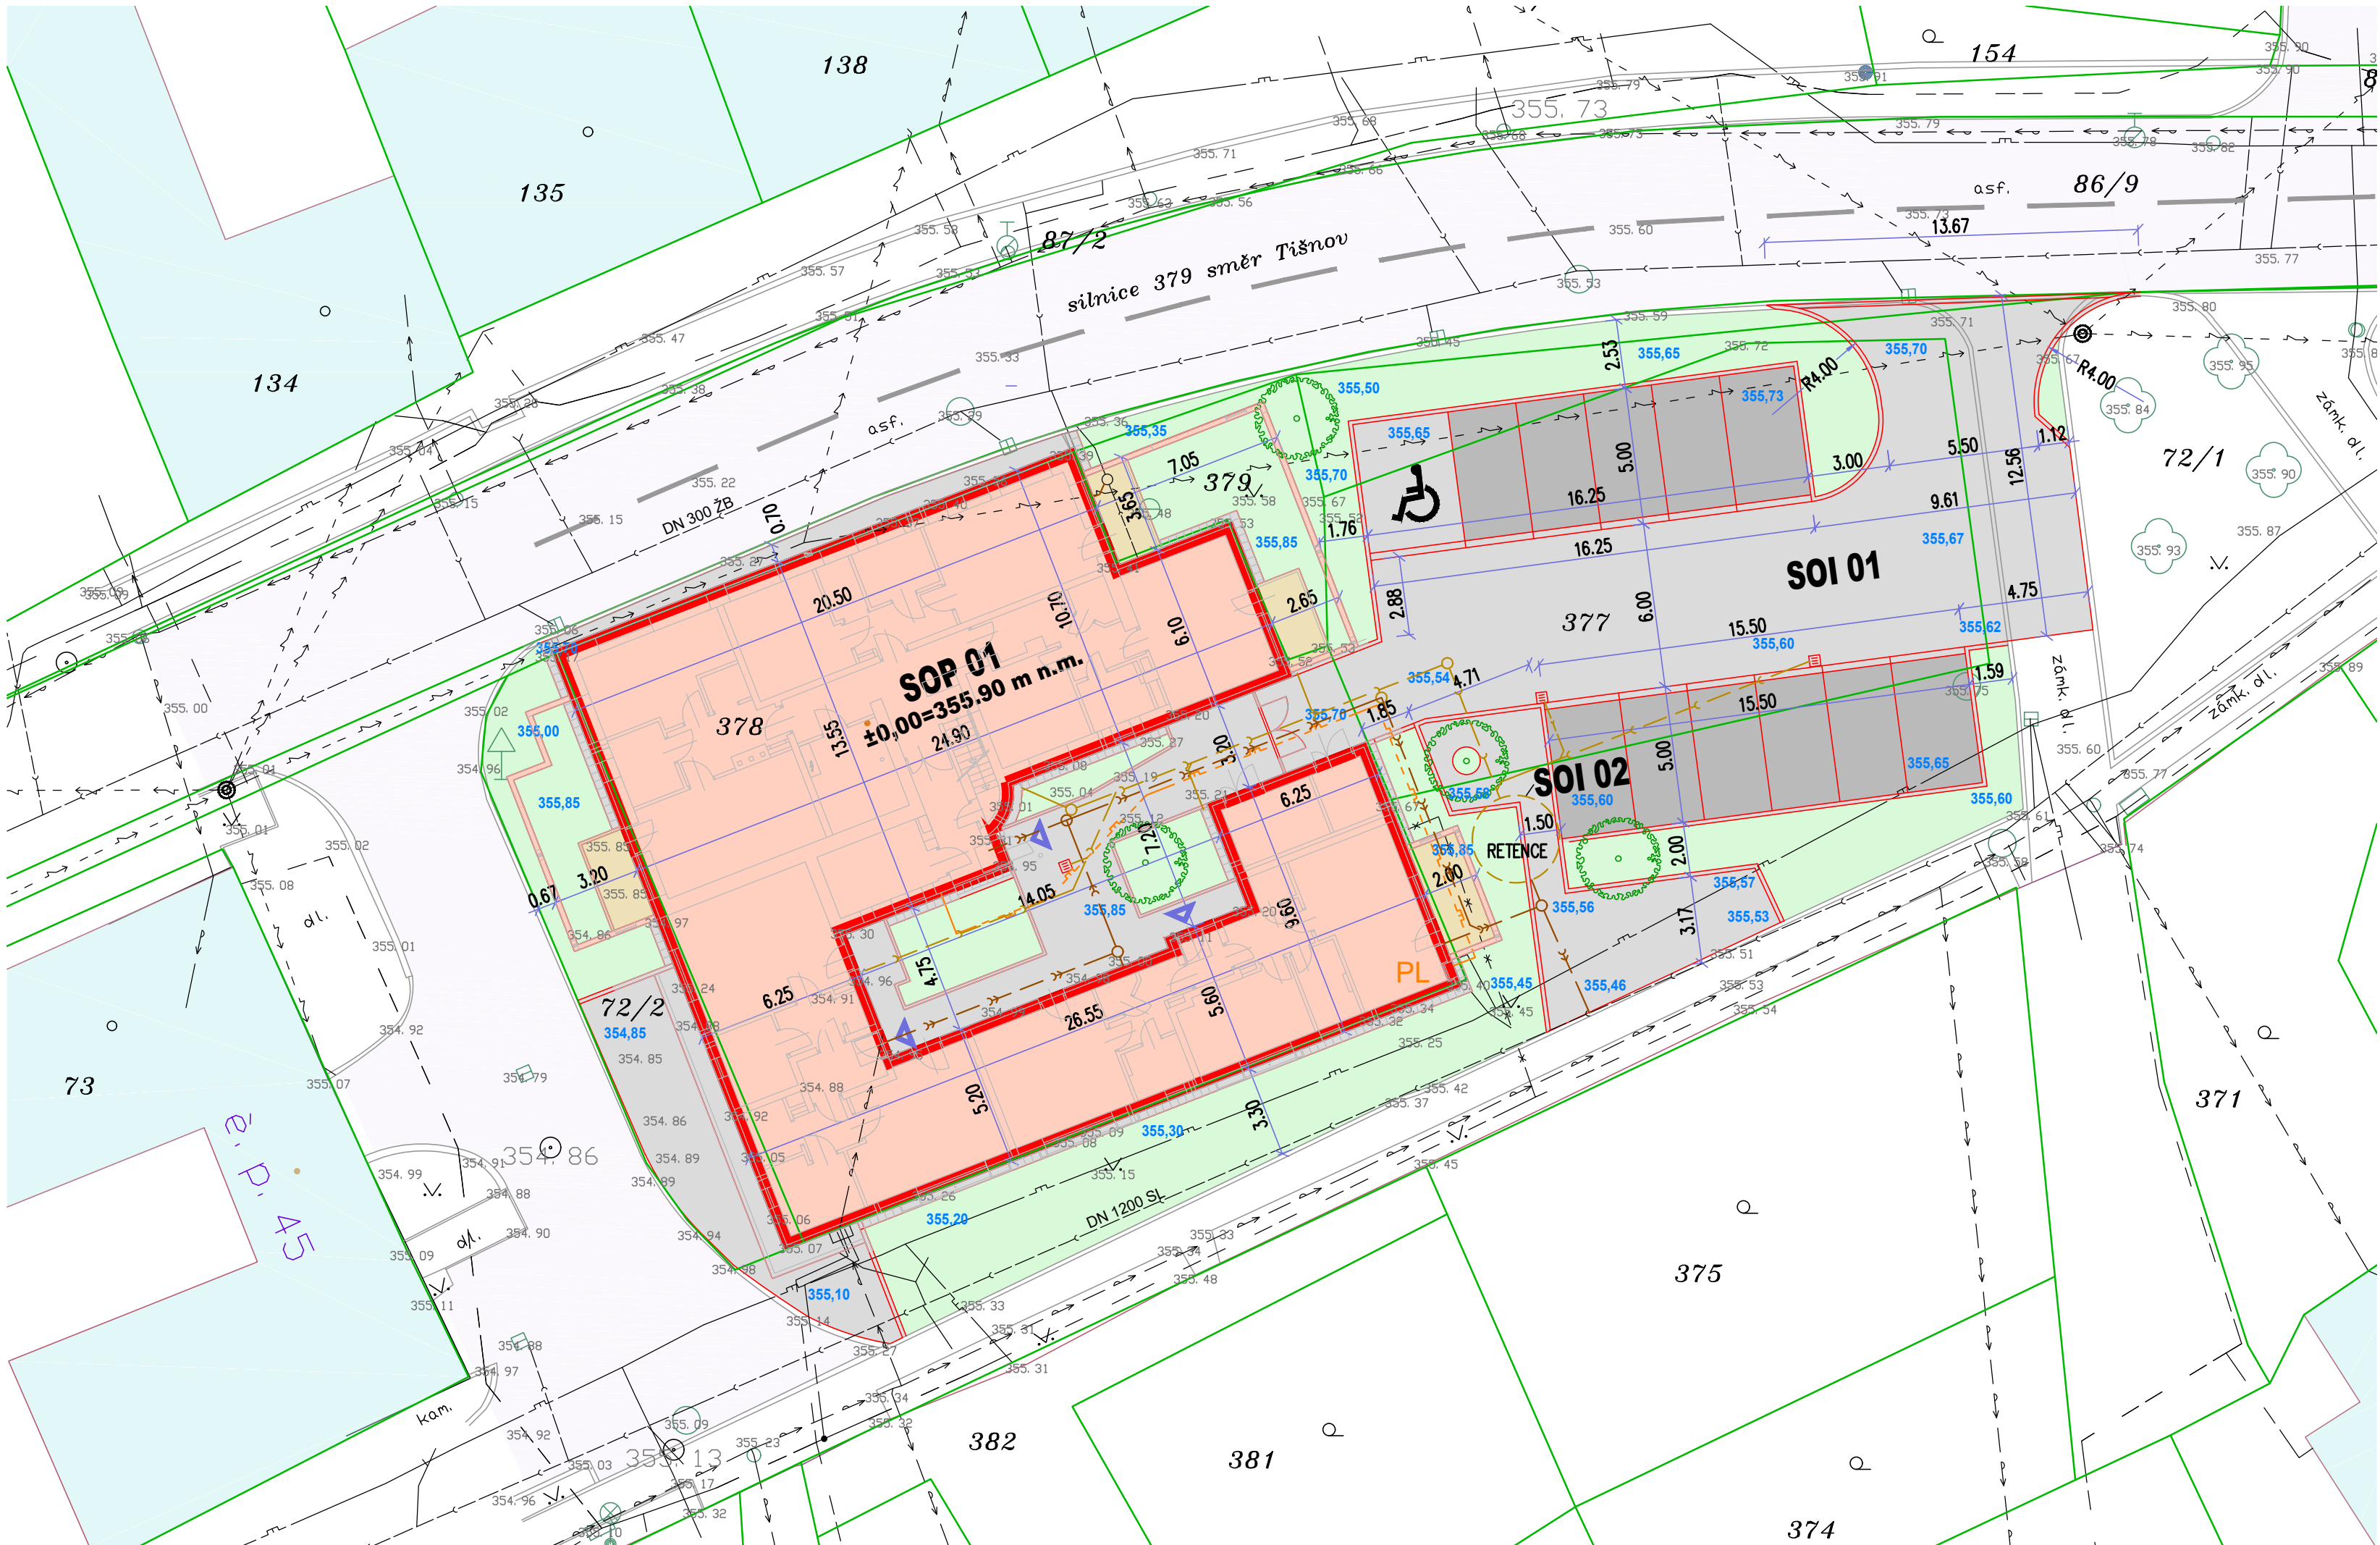

LEGENDA ZNAČENÍ

- nové objekty
- terasa
- zpevněné plochy - bet. dlažba
- parkovací stání - drenážní dlažba
- zelené plochy
- veřejné komunikace stávající
- okolní objekty
- opěrné stěny, oplocení
- hranice katastru
- výšková kóta stávajícího terénu
- výšková kóta nového terénu
- vstup do objektu
- plynoměr
- sloup NN
- strom stávající
- strom nový

STAVEBNÍ OBJEKTY

- objekty pozemní
 - SOP 01** Bytový dům
- objekty inženýrské
 - SOI 01** Zpevněné plochy
 - SOI 02** Dešťová kanalizace a retence

LEGENDA ZNAČNÍ SÍTÍ

- sítě stávající
 - vodovod
 - plynovod
 - kanalizace
 - telefon
 - telefon - zrušený kabel
 - vedení NN nadzemní
- sítě nové
 - dešťová kanalizace
 - splašková kanalizace
 - vnitřní rozvod plynu
- Křížení a souběhy sítí dle ČSN 73 6005

Investor: **Obec Lipůvka, č. p. 146, 679 22 Lipůvka**

Místo: č.p. 53, Lipůvka 679 22

Stavba

±0,00= 355.90 m n.m. (B.p.v)

HIP	Ing.arch. A.Pišařík	
Zodp. projektant	Ing. Petr Višinka	
Projektant	Ing. Petr Višinka	
Zak.číslo	08/P/19	Formát 3x A4
Datum	05/2019	Měřítko 1:200
Stupeň	Dokumentace pro provádění stavby	

ap-atelier@ap-atelier.cz
(+420) 549 123 652

ARCHITEKTURA

AP-atelier, s.r.o.
Kabátčnickova 2, 602 00 Brno

Objekt

Část

Název **Celkový situační výkres**

číslo paré

číslo výkresu **C2**