


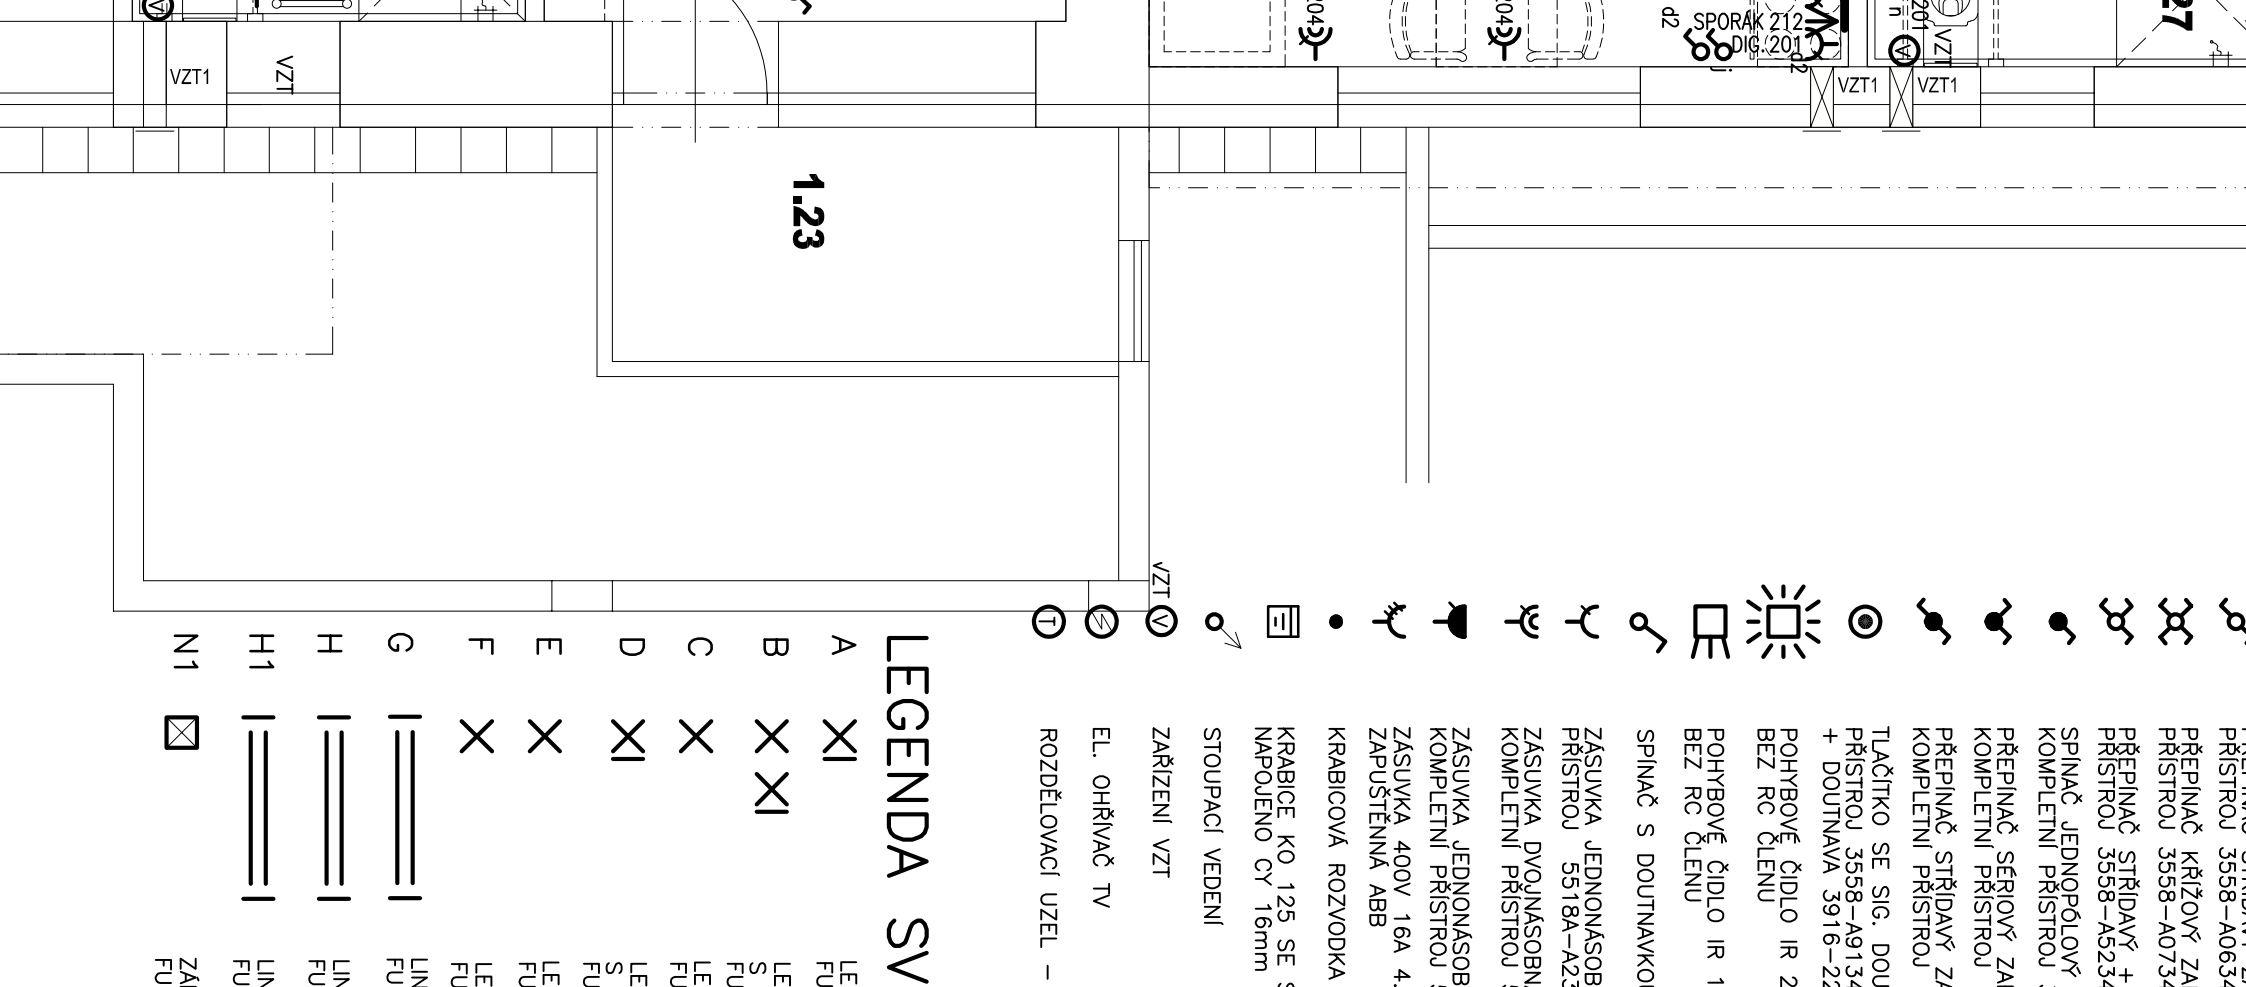

DLE VHLASKY č.23/2008 Sb. O TECHNICKÝCH PODMÍNKÁCH POŽARNÍ OCHRANY STÁVEB

±0,00= 355.90 m n.m. (B.p.v)

