




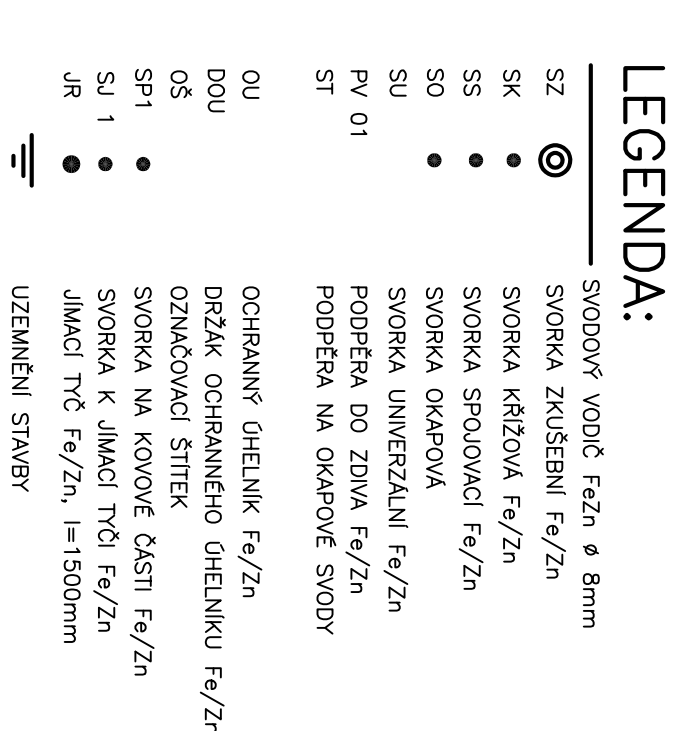

DETAIL KŘÍŽENÍ JÍMACÍHO VEDENÍ:

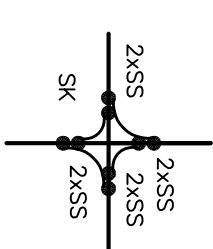



PŘI ODBOČENÍ JÍMACÍHO VEDENÍ BUDOU KŘÍŽOVÉ
SPOJKY DOPLNĚNÝ SPOJOVACÍMI SVORKAMI.

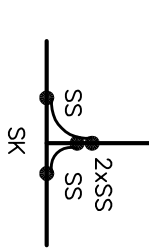

SVODY JIMACI SOUSTAVY BUDOU VEDENY DRÁTEM FeZn Ø 8mm NA PODPĚRACH PO FASÁDĚ OBJEKTU NEBO OKAP. S SVODY SE PŘIPOJÍ K CELKOVÉMU UZEMNĚNÍ PŘES ZKUŠEBNÍ SVORKY "SZ" S OZNAČOVACÍMI ŠTÍTKY "OŠ".

 MAX. HODNOTA UZEMNĚNÍ CELE SOUSTAVY NESMÍ BÝT VĚTŠÍ NEŽ 2 OHMŮ.
 OBJEKT JE ZARÁŽEN DO LPS IV.

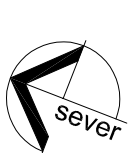

 		+420 - 555 50 n.m. (B.p.v.) HP	
Dokumentace pro provádění stavby		ap-atelier@ap-atelier.cz (+420) 549 123 652	

AP-atelier, s.r.o.
Kabátňikova 2, 602 00 Brno

Miesto:	č.p. 53, Lipovka 679 22
Stavba	

Bytový dům Lipůvka č.p.53

Objekt	SOP 01 Bytový dům
Část	Silnoproudá elektrotechnika

BLESKOSVODNÁ INSTALACE

LBH
s.p.o.
Projektová a obchodní činnost
Klíný 25, 615 00 Brno
tel.: 739970520

Číslo paré

Číslo výkresu

07