


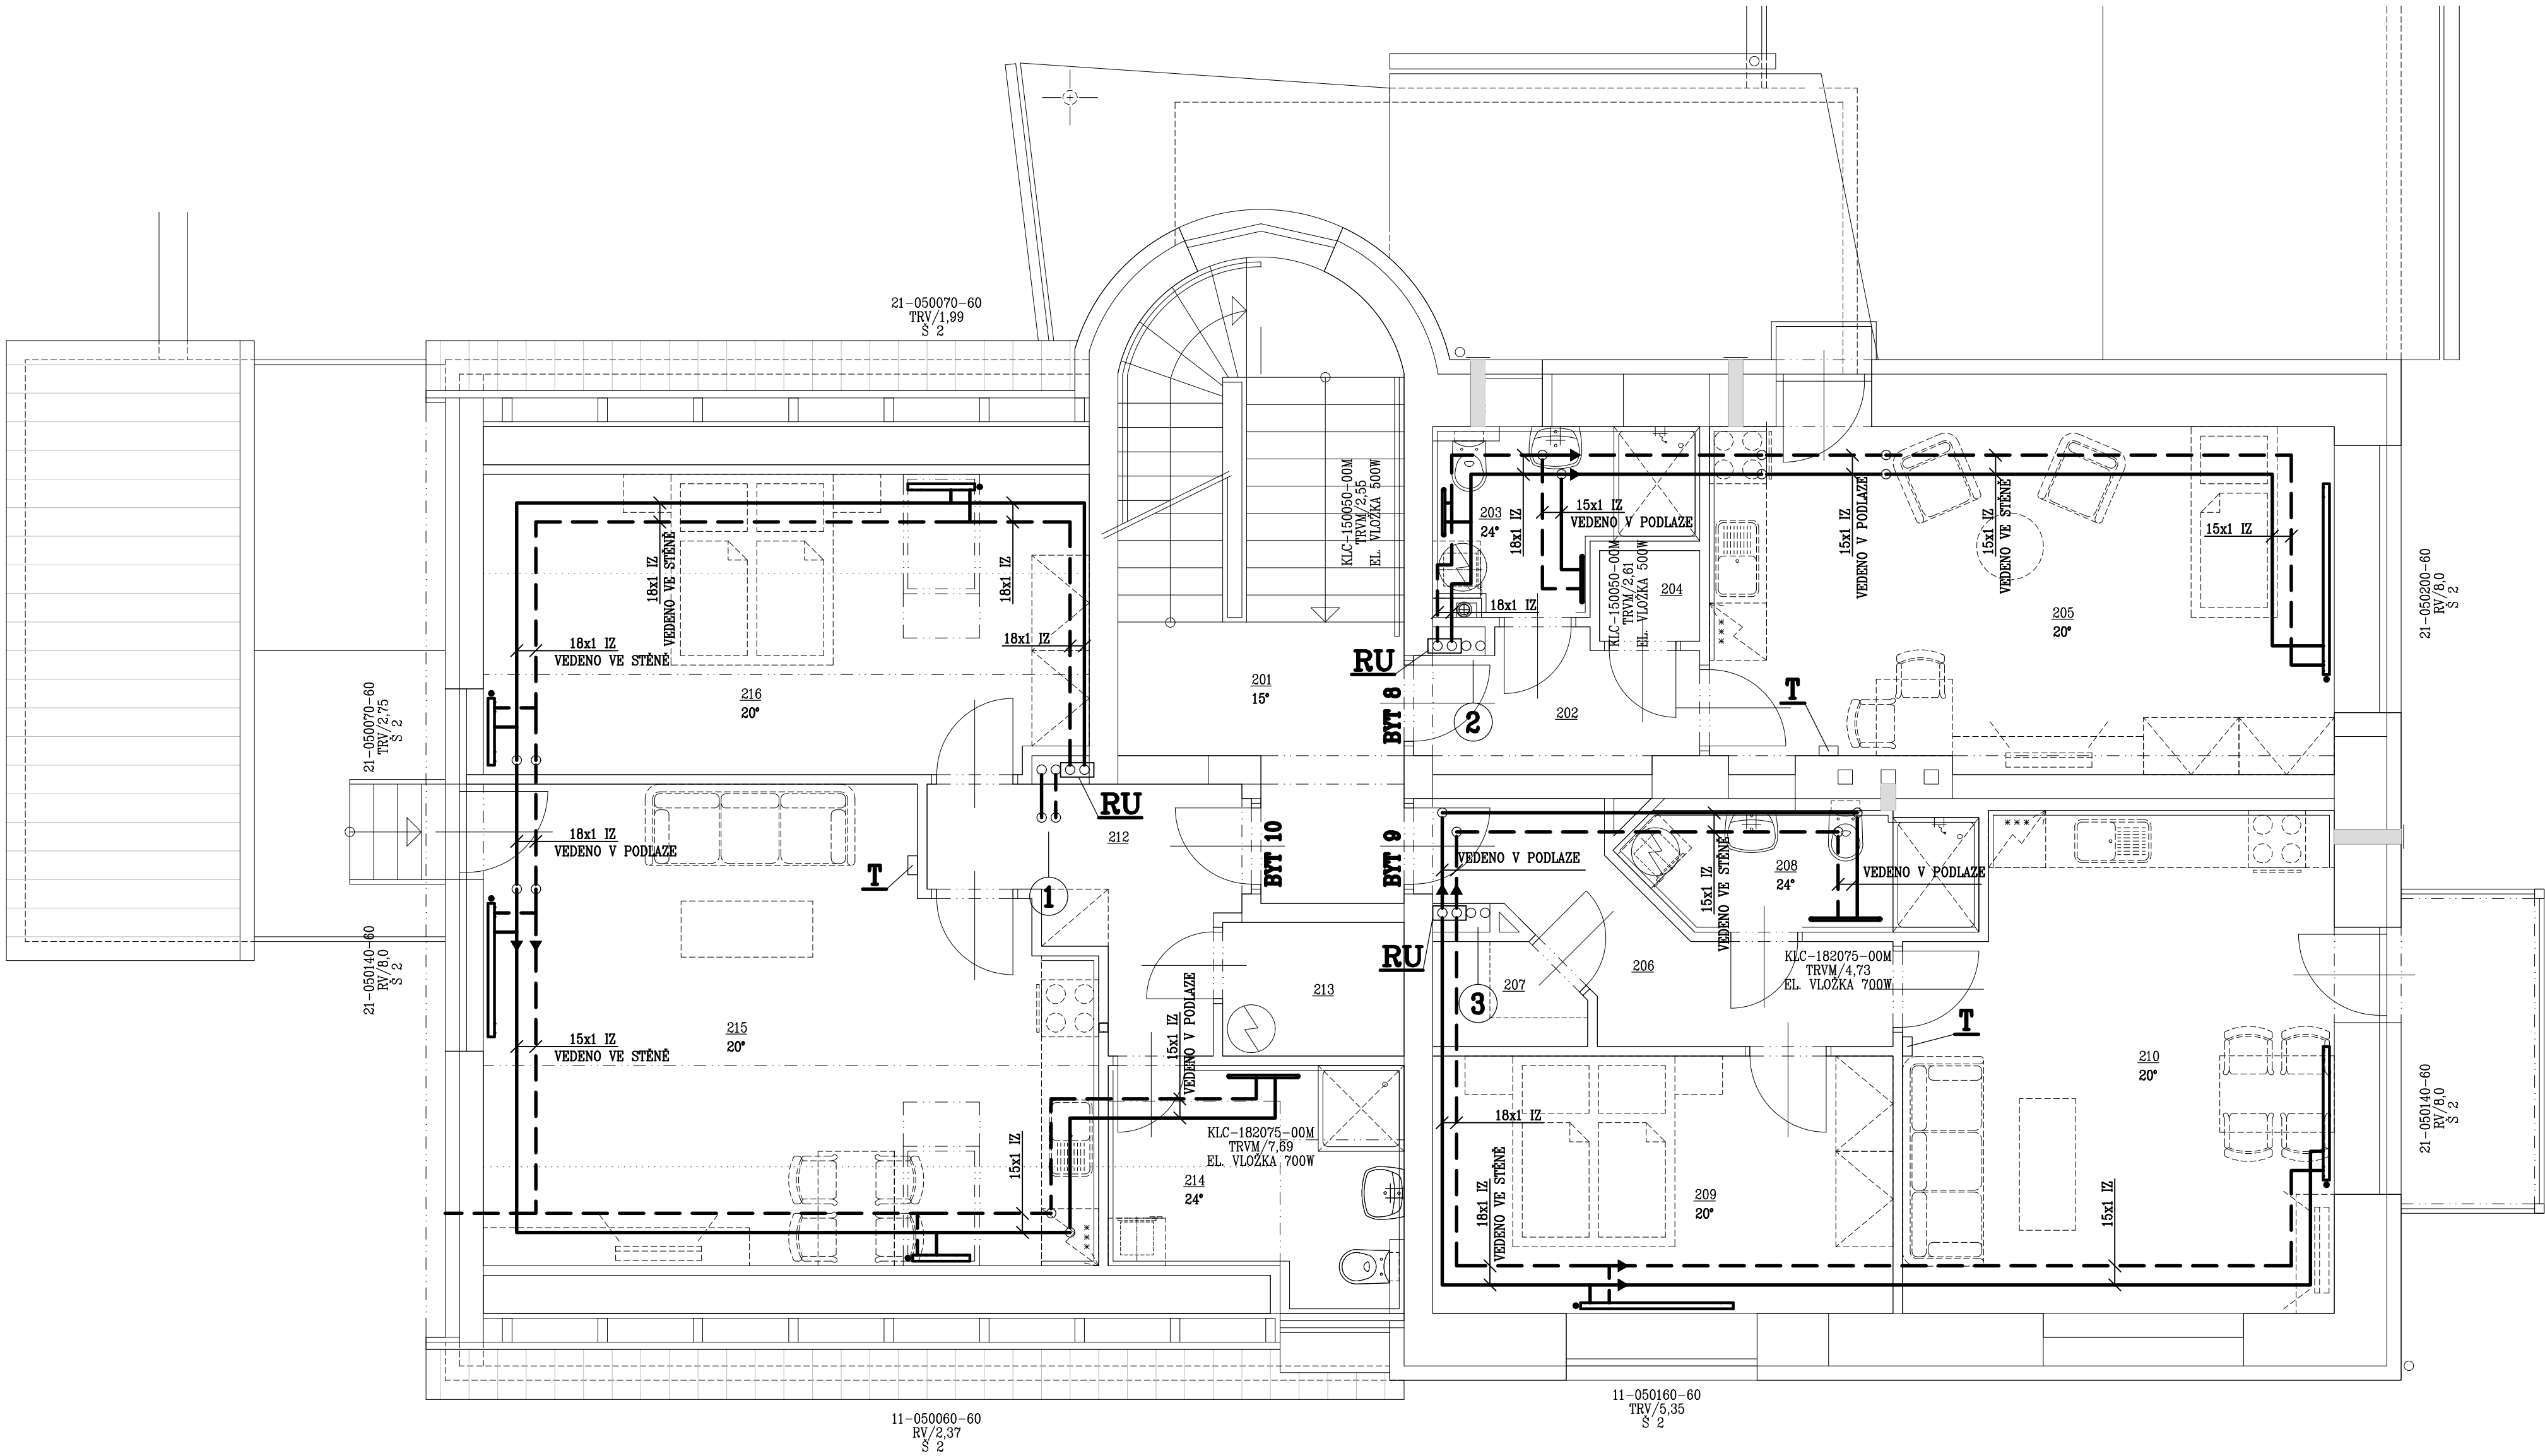

LEGENDA

- 1

2

3

4

5

6

7

8

9

T

RU

KK DN

MGF DN

KKM

KKE DN

M

F DN

VK DN

VKK DN

AOV DN

IZ

P.B.

22-060100-60

KLC-150045-00M

TRV

RV

TRVM

Š 2
- POTRUBÍ TOPNÉ – MĚDĚNÉ

POTRUBÍ VRATNÉ – MĚDĚNÉ

SPÁD POTRUBÍ

PLYNOVÝ KOTEL KONDENZAČNÍ 45,5kW

KOAXIÁLNÍ ODKOURENÍ

TLAKOVÁ EXP. NÁDOBA 50 l

ČIDLO TEPLoty VENKOVNÍ

KOMBINOVANÝ REGULÁTOR TLAKOVÉ DIFERENCE S REGULAČNÍM VENTILEM, DN 10, S POHONEM

KOMBINOVANÝ REGULÁTOR TLAKOVÉ DIFERENCE S REGULAČNÍM VENTILEM, DN 15, BEZ POHONU

KOMBINOVANÝ REGULÁTOR TLAKOVÉ DIFERENCE S REGULAČNÍM VENTILEM, DN 15, S POHONEM

MĚŘIČ TEPLA – 0,6 m3/hod

ÚPRAVNA VODY DEMINERALIZAČNÍ KOLONA

PROSTOROVÝ REGULÁTOR

REGULAČNÍ UZEL

KULOVÝ UZÁVĚR S PÁKOU

MAGNETICKÝ FILTR

KULOVÝ UZÁVĚR K MĚŘIČI TEPLA

KULOVÝ UZÁVĚR K EXPANZOMATŮM

TLAKOMĚR 03 313, ROZSAH 0–0,6 MPa

FILTR ZÁVITOVÝ

KOHOOUT PLNÍCÍ VYPOUŠTĚČÍ

KOHOOUT PLNÍCÍ VYPOUŠTĚČÍ S PÁČKOU

AUTOMATICKÝ ODVZDUŠŇOVACÍ VENTIL

IZOLACE TEPELNÁ

PEVNÝ BOD

OTOPNÉ TĚLESO OCELOVÉ DESKOVÉ

TYP VENTIL KOMPAKT S VENTILOVOU VLOŽKOU

TYP-VÝŠKA(CM) DÉLKA(CM)-VENTIL KOMPAKT

OTOPNÉ TĚLESO TRUBKOVÉ SE STŘEDOVÝM PŘÍPOJENÍM

TYP-VÝŠKA DÉLKA

HLAVICE TERMOSTATICKÉHO OVLÁDÁNÍ

HLAVICE RUČNÍHO OVLÁDÁNÍ

REGULAČNÍ RADIÁTOROVÝ VENTIL PRO TĚLESA SE STŘEDOVÝM PŘÍPOJENÍM – ROHOVÝ, S HLAVICÍ TERMOSTATICKÉHO OVLÁDÁNÍ

PŘÍPOJ. ŠROUBENÍ PRO TĚLESA VK, ROHOVÉ

±0,00= 355.90 m n.m. (B.p.v)

HIP

Ing.arch. A.Pisařík

Zodp. projektant

Ivan Drápal

Projektant

Ing. P. Drápalová

Zak.číslo

08/P/19

Datum

05/2019

Stupeň

Dokumentace pro provádění stavby

ap-atelier@ap-atelier.cz

(+420) 549 123 652

Investor:

Obec Lipůvka, č. p. 146, 679 22 Lipůvka

Místo:

č.p. 53, Lipůvka 679 22

Stavba

ARCHITEKTURA

PROJEKCE

AP

AP-atelier, s.r.o.

Kabátníkova 2, 602 00 Brno

LDH

s.p.o.l.s.r.o.

Projektová a obchodní činnost

Klíný 25, 615 00 Brno

tel.: 739570520

číslo paré

číslo výkresu

Objekt

SOP 01 Bytový dům

Část

VYTÁPĚNÍ

Název

Půdorys 2.NP

04