


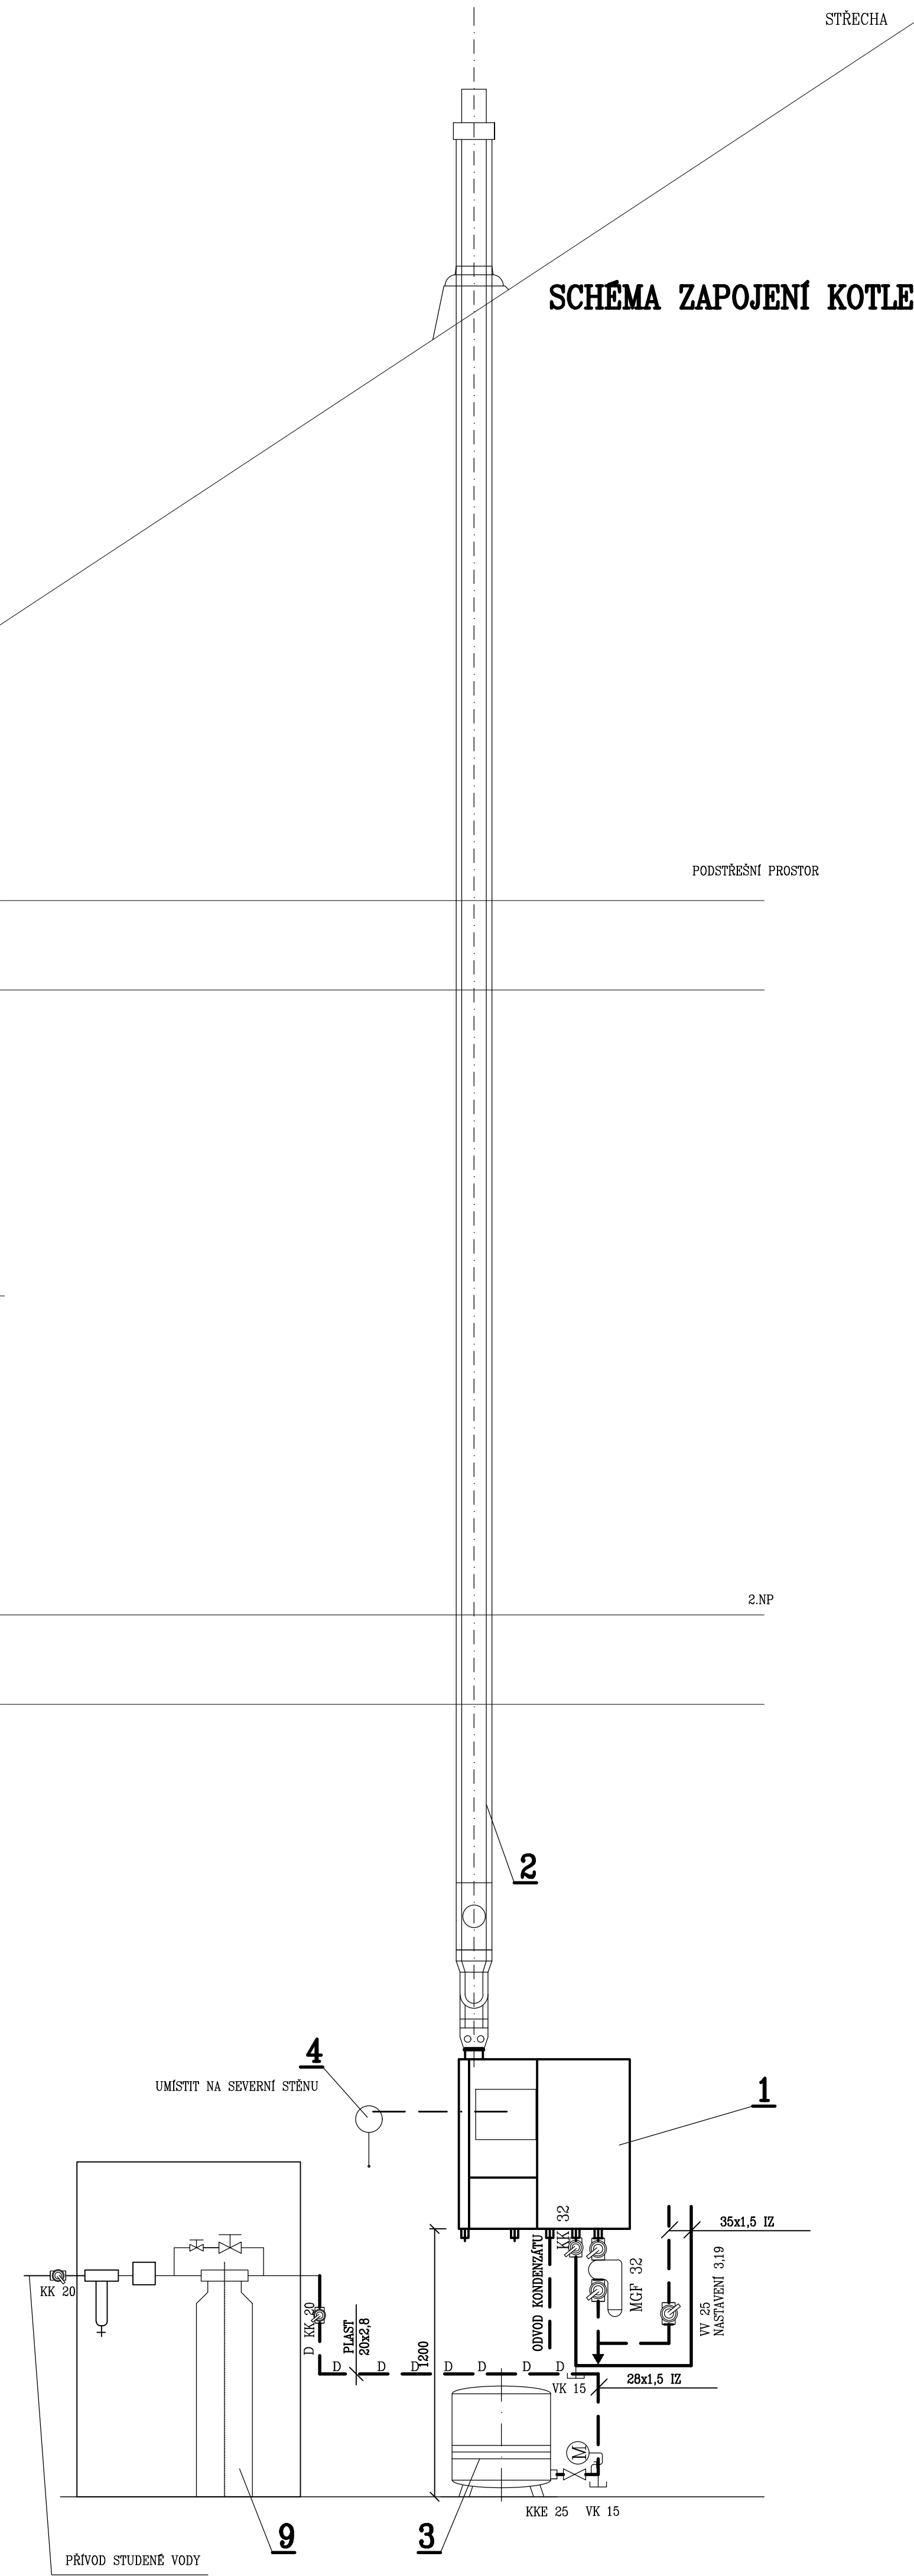

LEGENDA

—————	POTRUBÍ TOPNÉ – MĚDĚNÉ
- - - - -	POTRUBÍ VRATNÉ – MĚDĚNÉ
→	SPÁD POTRUBÍ
1	PLYNOVÝ KOTEL KONDENZAČNÍ 45,5kW
2	KOAXIÁLNÍ ODKOUŘENÍ
3	TLAKOVÁ EXP. NÁDOBA 50 l
4	ČIDLO TEPLoty VENKOVNÍ
5	KOMBINOVANÝ REGULÁTOR TLAKOVÉ DIFERENCE S REGULAČNÍM VENTILEM, DN 10, S POHONEM
6	KOMBINOVANÝ REGULÁTOR TLAKOVÉ DIFERENCE S REGULAČNÍM VENTILEM, DN 15, BEZ POHONU
7	KOMBINOVANÝ REGULÁTOR TLAKOVÉ DIFERENCE S REGULAČNÍM VENTILEM, DN 15, S POHONEM
8	MĚŘIČ TEPLA – 0,6 m3/hod
9	ÚPRAVNA VODY DEMINERALIZAČNÍ KOLONA
T	PROSTOROVÝ REGULÁTOR
RU	REGULAČNÍ UZEL
KK DN	KULOVÝ UZÁVĚR S PÁKOU
MGF DN	MAGNETICKÝ FILTR
KKM	KULOVÝ UZÁVĚR K MĚŘIČI TEPLA
KKE DN	KULOVÝ UZÁVĚR K EXPANZOMATŮM
M	TLAKOMĚR 03 313, ROZSAH 0–0,6 MPa
F DN	FILTR ZÁVITOVÝ
VK DN	KOHOUT PLNÍČÍ VYPOUŠTĚČÍ
VKK DN	KOHOUT PLNÍČÍ VYPOUŠTĚČÍ S PÁČKOU
VV DN	VYVAŽOVACÍ VENTIL
AOV DN	AUTOMATICKÝ ODVZDUŠŇOVACÍ VENTIL
IZ	IZOLACE TEPELNÁ
P.B.	PEVNÝ BOD

Investor: **Obec Lipůvka, č. p. 146, 679 22 Lipůvka**

Místo: č.p. 53, Lipůvka 679 22

Stavba

Bytový dům Lipůvka č.p.53

Objekt SOP 01 Bytový dům

Část VYTÁPĚNÍ

Název Schéma zapojení kotle

HIP	Ing.arch. A.Pisářík		ap-atelier@ap-atelier.cz (+420) 549 123 652
Zodp. projektant	Ivan Drápal		
Projektant	Ing. P. Drápalová		
Zak.číslo	08/P/19	Formát	4x A4
Datum	05/2019	Měřítko	1:20
Stupeň	Dokumentace pro provádění stavby		

ARCHITEKTURA

AP-atelier, s.r.o.
Kabátčíkova 2, 602 00 Brno

Projektová a obchodní činnost
Klínský 25, 615 00 Brno
tel.: 739570520

číslo paré

číslo výkresu

08