



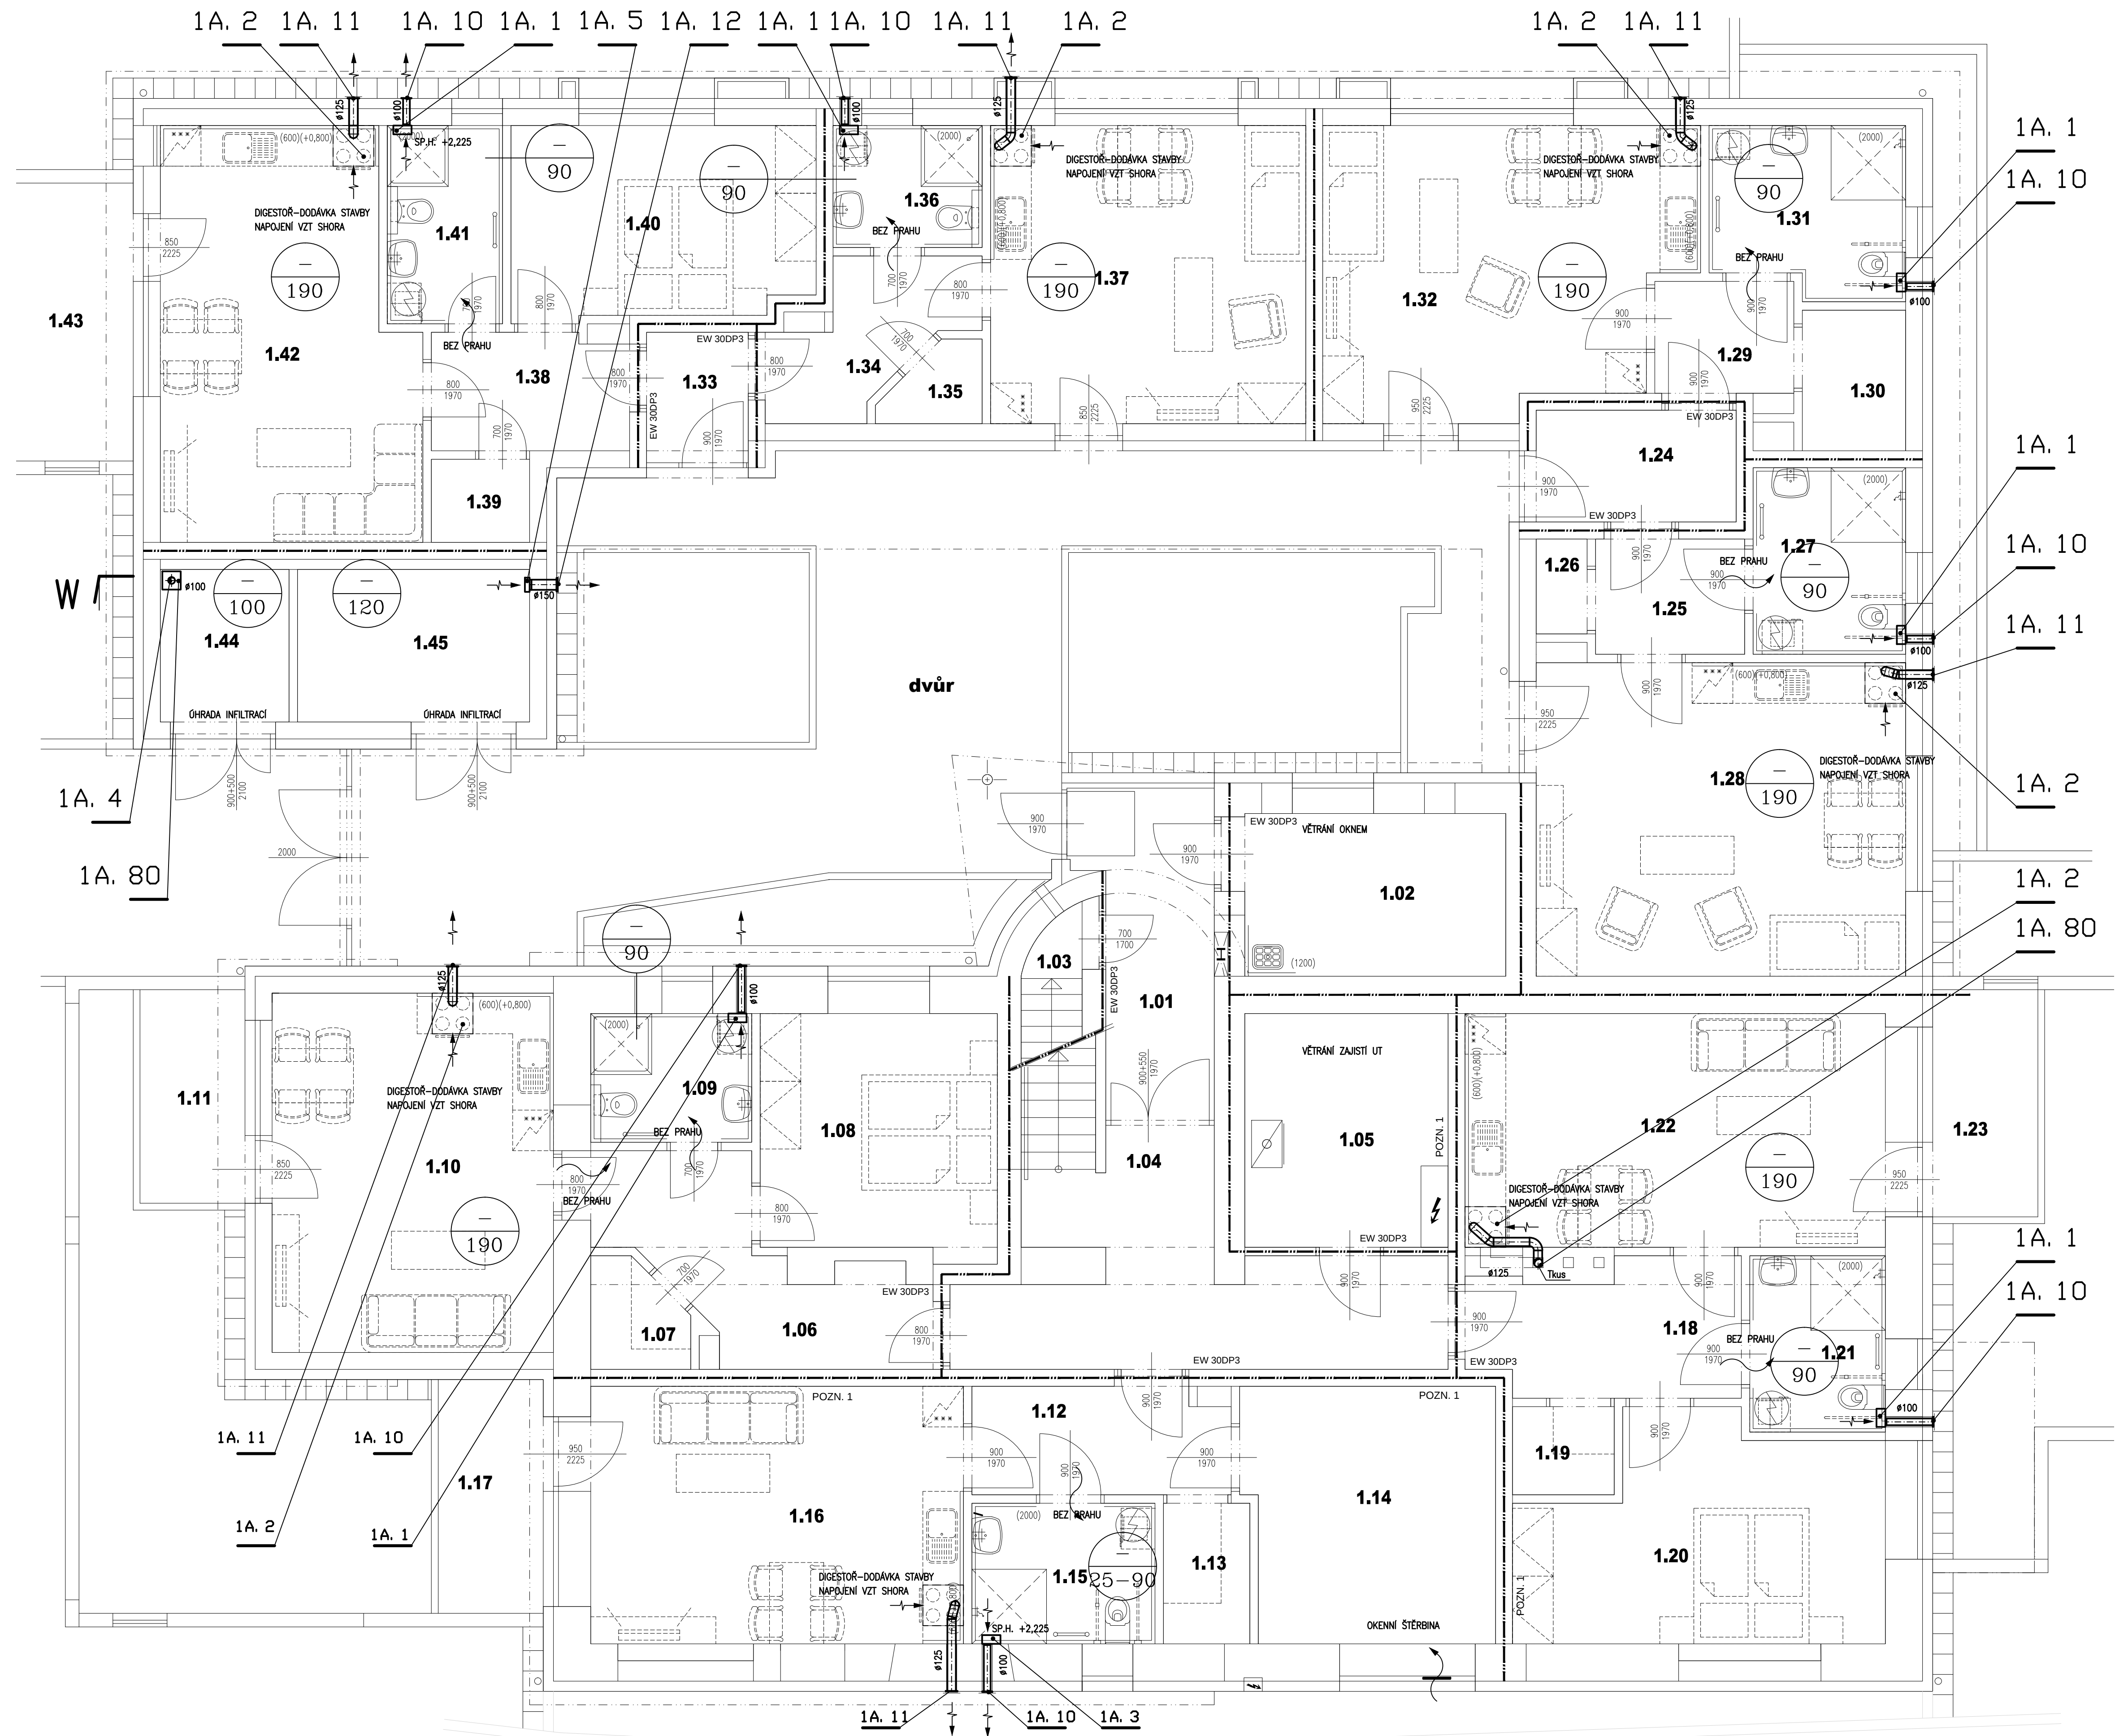

LEGENDA MÍSTNOSTÍ					
	účel místnosti	m ²	podlaha	úprava stěn	strop
byť 1.A	1.01	zábveř	8.5 P4	keramická dlažba	vápnenná omítka
	1.02	kočárkárna	9.2 P4	keramická dlažba	vápnenná omítka
	1.03	schodířtē	1.9 P0	keramická dlažba	vápnenná omítka
	1.04	chodba, schodířtē	17.6 P2	stávající teraco keramická dlažba	SDK pořhlēd v=2700 požární odolnost EI45
	1.05	kotelna	10.4 P2	keramická dlažba	vápnenná omítka
	1.06	chodba	9.4 P2	keramická dlažba	vápnenná omítka
	1.07	komora	2.1 P1	PVC	vápnenná omítka
	1.08	ložnice	12.1 P1	PVC	vápnenná omítka
	1.09	koupelna, WC	4.5 P2a	keramická dlažba	vápnenná omítka keram. obklad v=2000
	1.10	obytný prostor	22.0 P1	PVC	vápnenná omítka
byť 1.B	1.11	zahrádka z toho terasa	14.1 5.4	betonová dlažba	
	1.12	chodba	5.9 P2	keramická dlažba	vápnenná omítka
	1.13	komora	2.6 P1	PVC	vápnenná omítka
	1.14	řatna	13.7 P1	PVC	vápnenná omítka
	1.15	koupelna, WC	5.6 P2a	keramická dlažba	vápnenná omítka keram. obklad v=2000
	1.16	obytný prostor	20.9 P1	PVC	vápnenná omítka
	1.17	zahrádka z toho terasa	23.6 5.7	betonová dlažba	
	1.18	chodba	7.5 P2	keramická dlažba	vápnenná omítka
	1.19	komora	2.0 P1	PVC	vápnenná omítka
	1.20	ložnice	15.9 P1	PVC	vápnenná omítka
byť 1.C	1.21	koupelna, WC	5.2 P2a	keramická dlažba	vápnenná omítka keram. obklad v=2000
	1.22	obytný prostor	21.4 P1	PVC	vápnenná omítka
	1.23	zahrádka z toho terasa	22.3 5.7	betonová dlažba	
	1.24	chodba	4.9 P4	keramická dlažba	vápnenná omítka
	1.25	chodba	3.7 P4	keramická dlažba	vápnenná omítka
	1.26	komora	1.1 P3	PVC	vápnenná omítka
	1.27	koupelna, WC	6.2 P4	keramická dlažba	vápnenná omítka keram. obklad v=2000
	1.28	obytný prostor	25.2 P3	vápnenná omítka	vápnenná omítka
	1.29	chodba	3.4 P4	keramická dlažba	vápnenná omítka
	1.30	komora	3.2 P3	PVC	vápnenná omítka
byť 1.D	1.31	koupelna, WC	7.0 P4a	keramická dlažba	vápnenná omítka keram. obklad v=2000
	1.32	obytný prostor	21.9 P3	PVC	vápnenná omítka
	1.33	chodba	2.9 P4	keramická dlažba	vápnenná omítka
	1.34	chodba	5.0 P4	keramická dlažba	vápnenná omítka
	1.35	komora	1.5 P3	PVC	vápnenná omítka
	1.36	koupelna, WC	4.0 P4a	keramická dlažba	vápnenná omítka keram. obklad v=2000
	1.37	obytný prostor	20.5 P3	PVC	vápnenná omítka
	1.38	chodba	5.0 P4	keramická dlažba	vápnenná omítka
	1.39	komora	1.8 P3	PVC	vápnenná omítka
	1.40	ložnice	12.6 P3	PVC	vápnenná omítka
byť 1.E	1.41	koupelna, WC	5.0 P4a	keramická dlažba	vápnenná omítka keram. obklad v=2000
	1.42	obytný prostor	21.8 P3	PVC	vápnenná omítka
	1.43	terasa	7.4 P4	betonová dlažba	vápnenná omítka
	1.44	odpadky	4.3 P5	teracová dlažba	vápnenná omítka
	1.45	sklad, suřárna	7.7 P5	teracová dlažba	vápnenná omítka

ŘEZ W-W

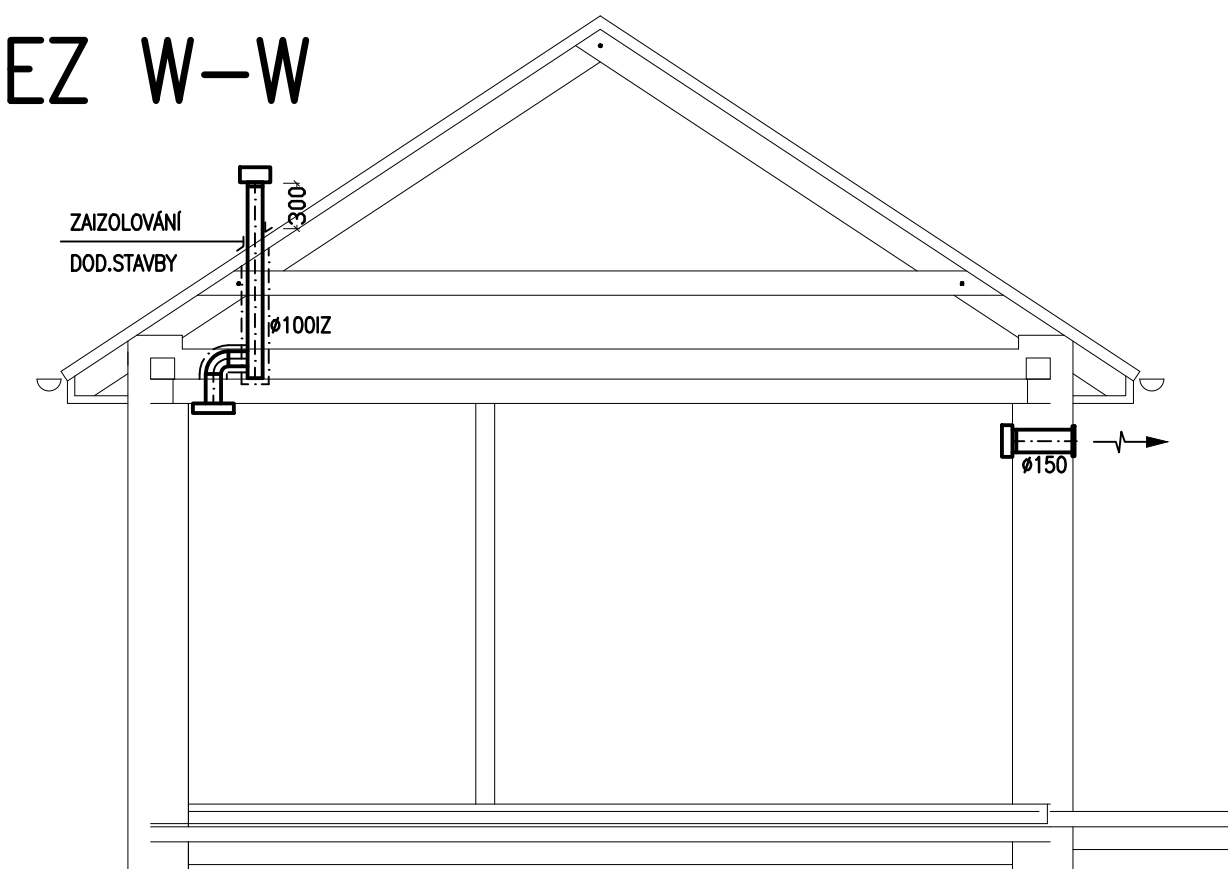

±0.00= 355.90 m n.m. (B.p.v)

HIP

Zodp. projektant

Projektant

Zak. číslo

Datum

Stupeň

Ing. arch. A. Pisářík

Ing. Petr Viřinka

Ing. S. Písklákova

08/PI19

05/2019

Měřítka

8x A4

1:50

Dokumentace pro provádění stavby

Investor: Obec Lipůvka, č. p. 146, 679 22 Lipůvka

Místo: č.p. 53, Lipůvka 679 22

Stavba

ARCHITEKTURA

PROJEKCE

AP-atelier, s.r.o.

Kabátníkova 2, 602 00 Brno

Objekt

Část

Název

SOP 01 Bytový dům

Vzduchotechnika

Půdorys 1.NP, řez

číslo výkresu

03