


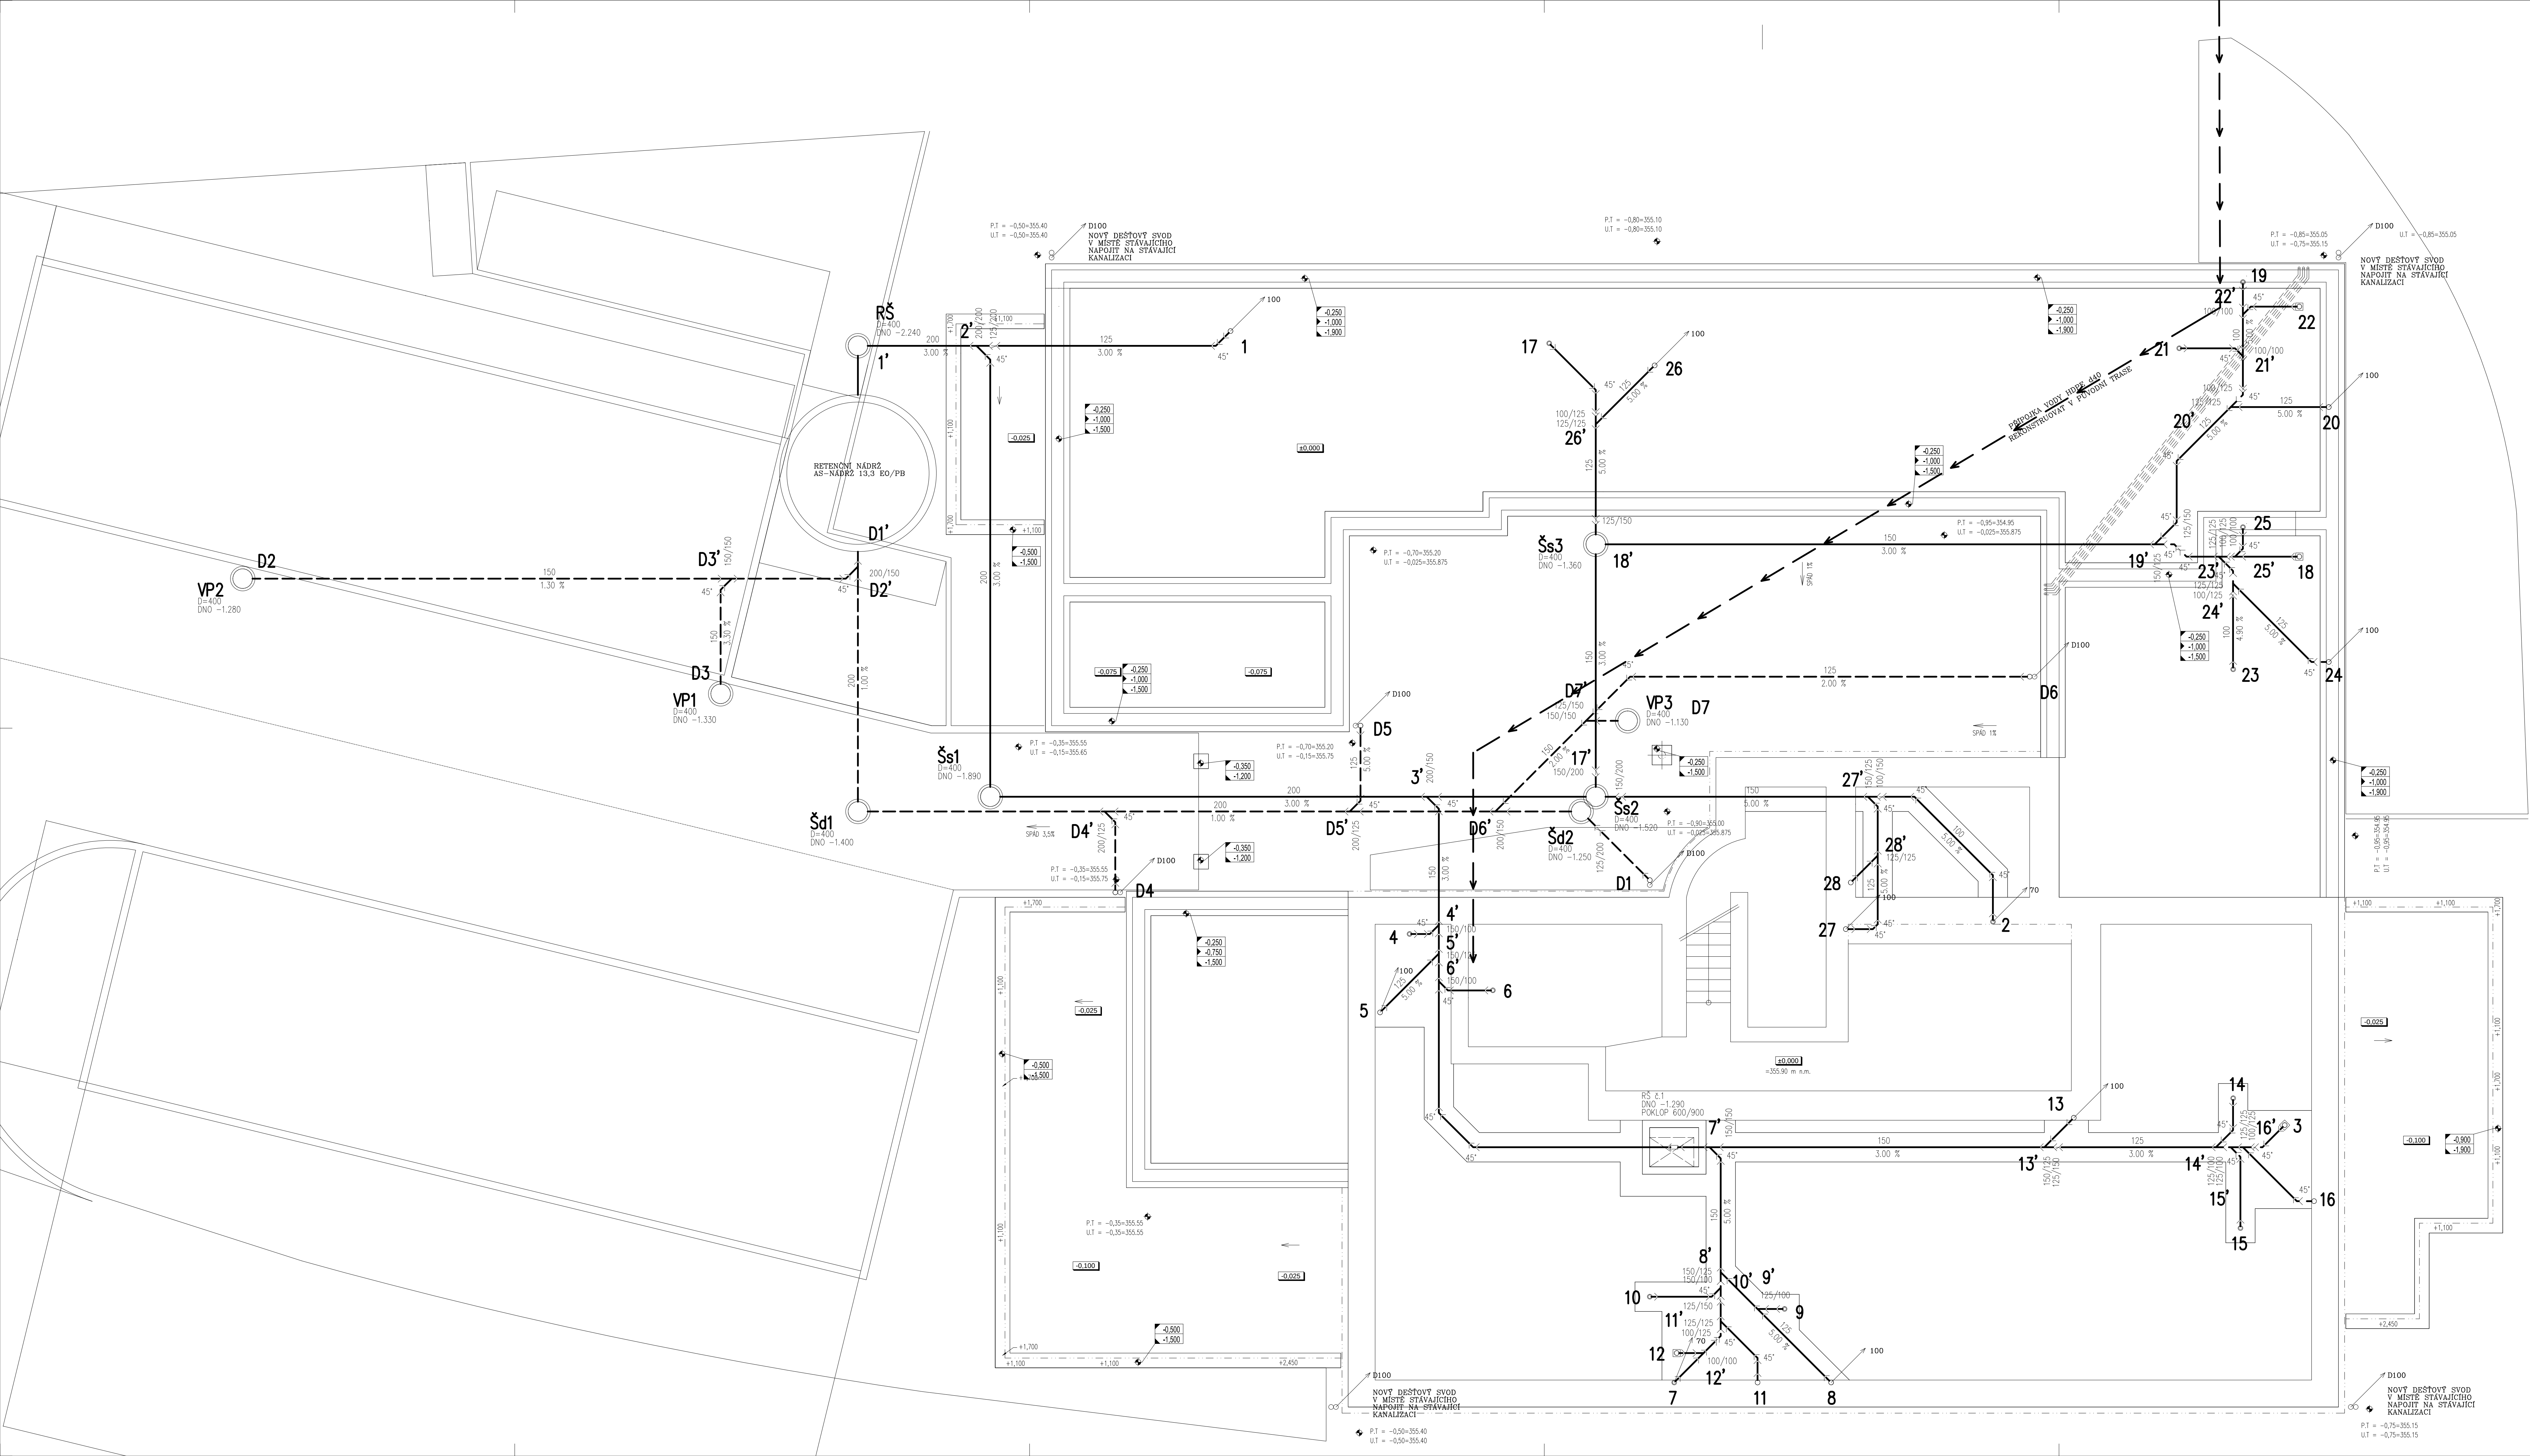

LEGENDA

- ROZVOD STUDENÉ VODY
—→ KANALIZACE SPLAŠKOVÁ
- - - - KANALIZACE DEŠŤOVÁ

Investor: **Obec Lipůvka, č. p. 146, 679 22 Lipůvka**

Místo: č.p. 53, Lipůvka 679 22

Stavba:

Objekt: SOP 01, Bytový dům

Část: Sanitní instalace

Název: **Půdorys základů**

±0.00= 355.90 m n.m. (B.p.v.)

HIP	Ing.arch. A.Pisářík
Zodp. projektant	Ing. Zbyněk Holešnýský
Projektant	Ing. Božková
Zak.číslo	08/P19
Datum	05/2019
Stupeň	MAPÍTKO 1:50

AP-atelier, s.r.o.

ARCHITEKTURA

Ing. Zbyněk Holešnýský

Ing. Božková

Ing. A. Pisářík

Projektové a inženýrské činnosti

Křídlo 28, 615 00 Brno

Tel.: 739570520

Číslo paré

Číslo výkresu

03