


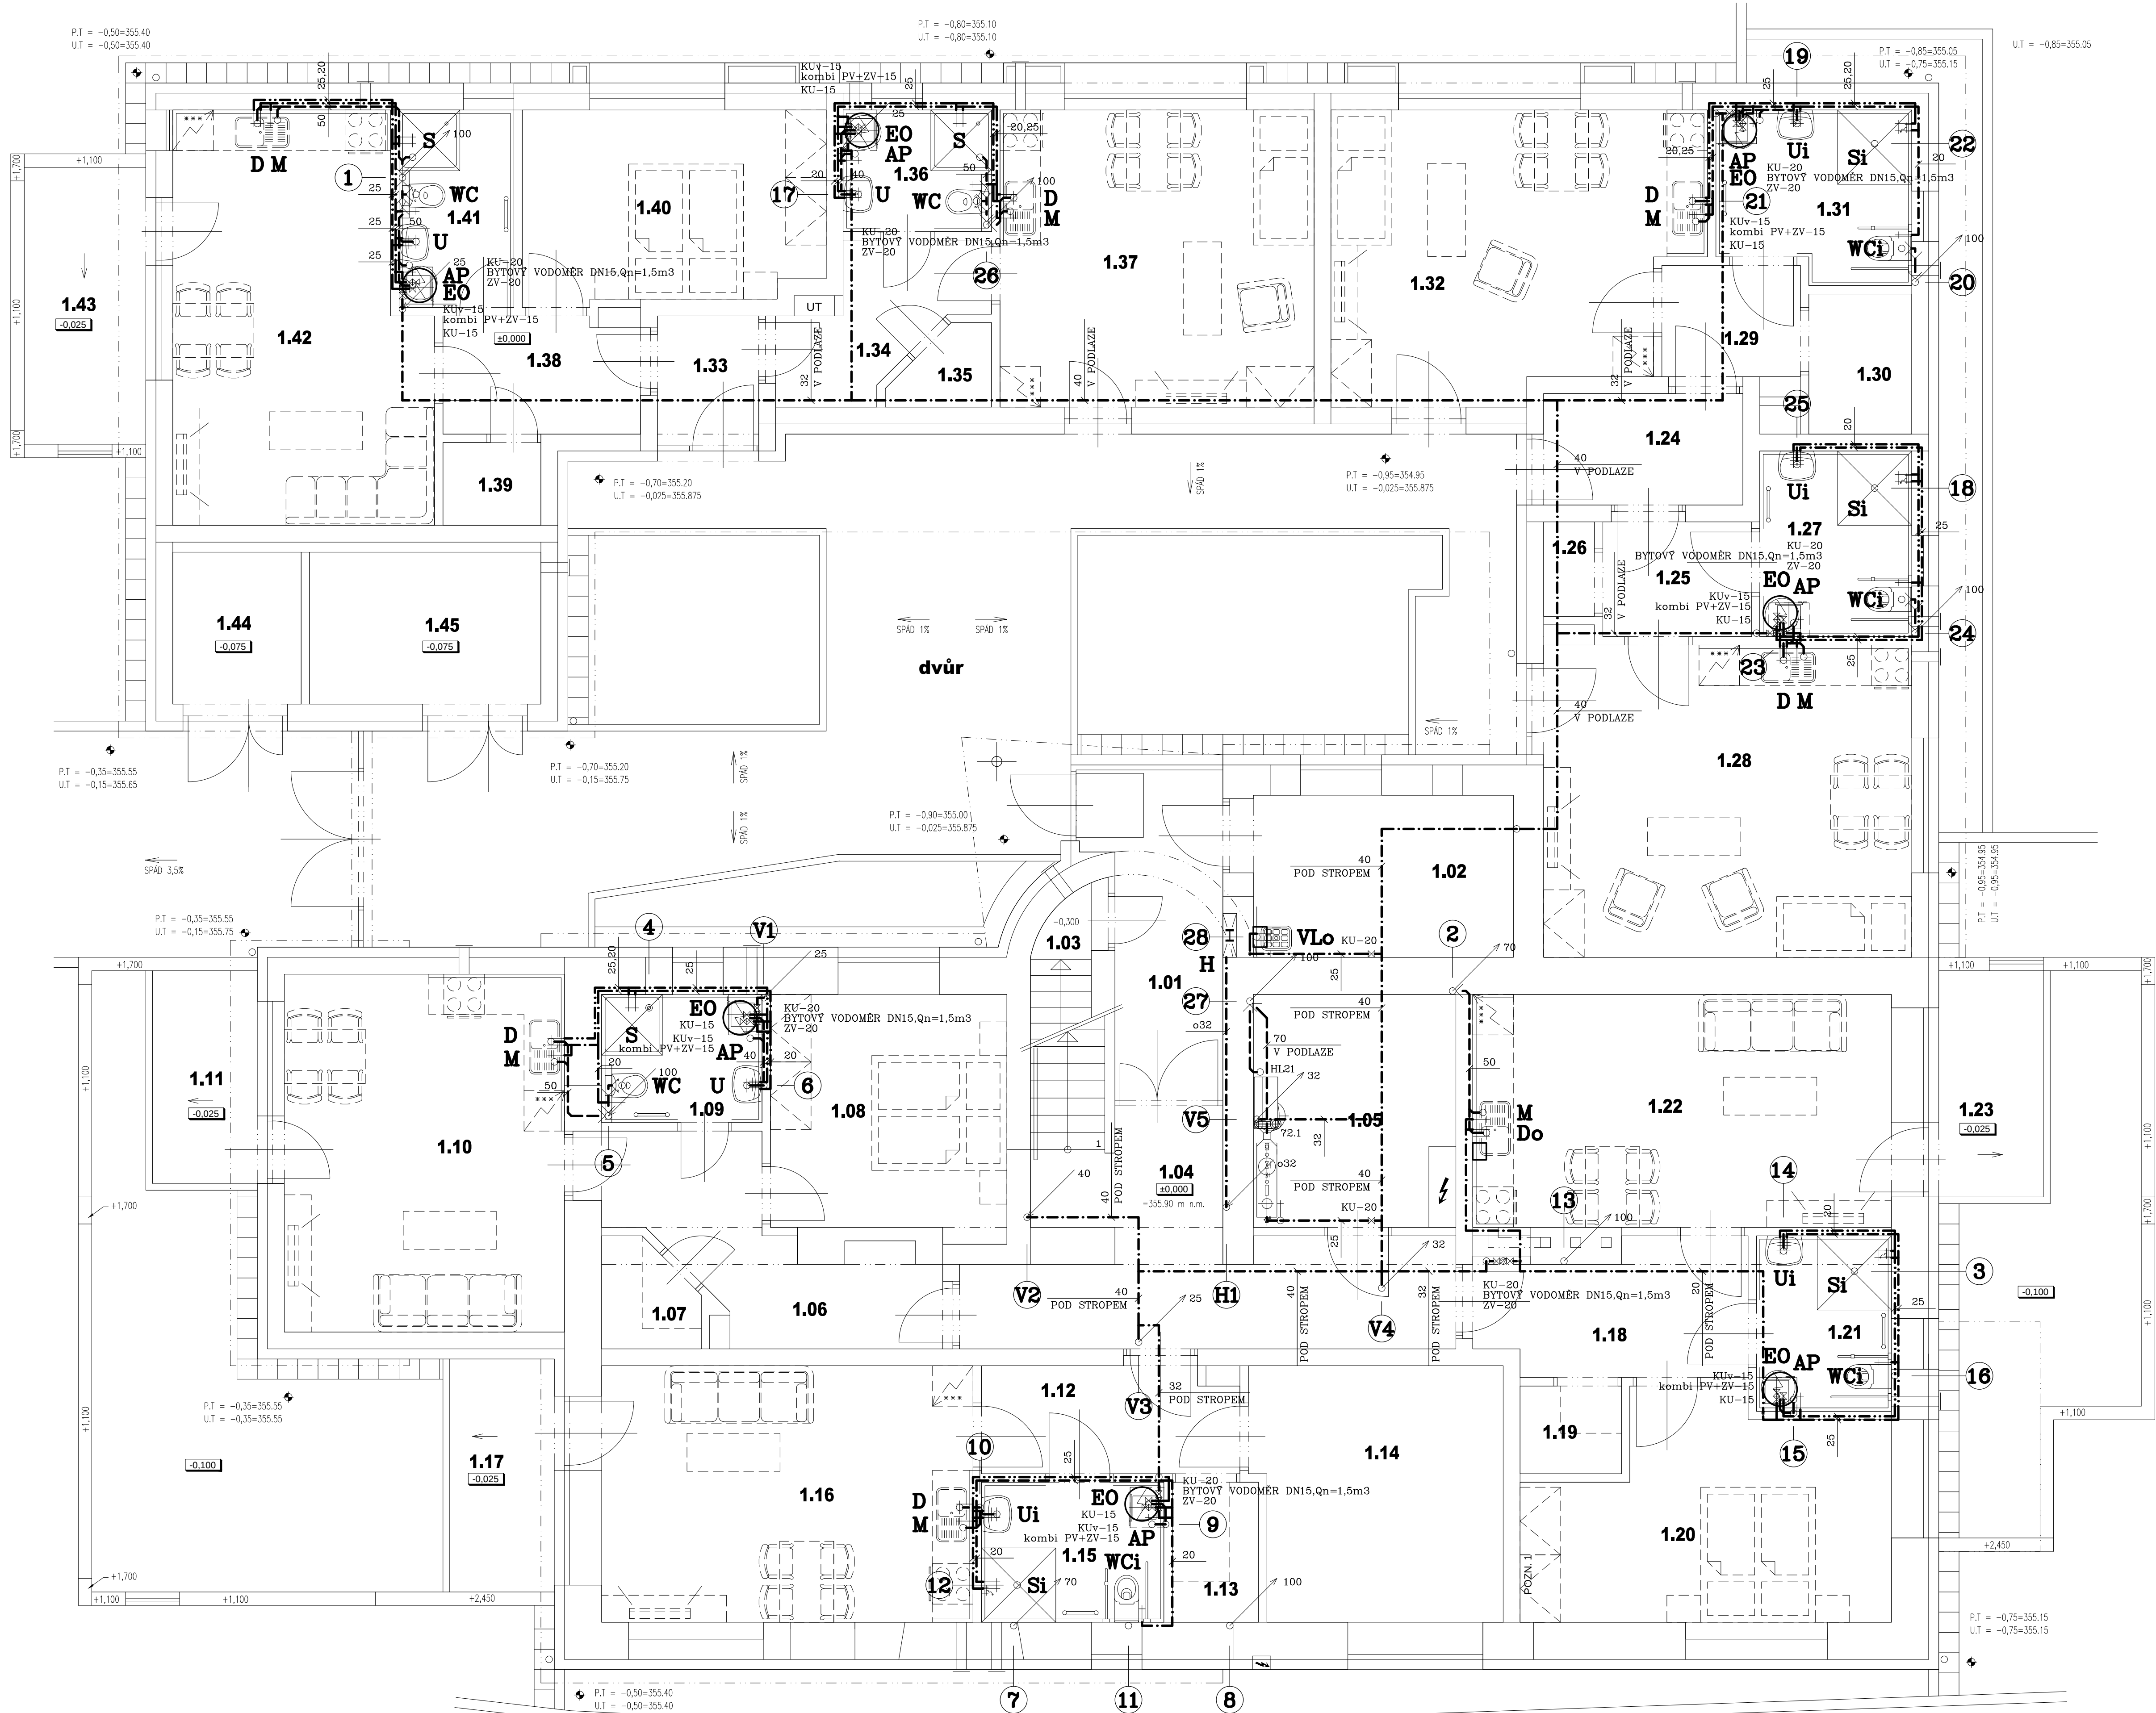

LEGENDA

- ROZVOD STUDENÉ VODY
- ROZVOD TUV
- POTRUBÍ PŘIPOJOVACÍ
- POTRUBÍ ODPADNÍ A SVODNÉ

- WC** KLOZET Z BÍLEHO DITURVITU, ZÁVĚSNÝ NÁDRŽKA SPLACHOVACÍ VESTAVNÁ
- WCi** JAKO WC-ÚPRAVA PRO INVALIDY
- U** UMYVADLO Z BÍLEHO DITURVITU, SIFON
- Ui** BATERIE UMYVADLOVÁ PÁKOVÁ STOJÁNKOVÁ
- S** UMYVADLO Z BÍLEHO DITURVITU invalidní, SIFON
- Si** BATERIE UMYVADLOVÁ PÁKOVÁ S prodlouženou pákou
- D** SPRCHOVÝ KOUT, VANÍČKA SPRCHOVÁ, SIFON
- VLo** BATERIE SPRCHOVÁ PÁKOVÁ S PŘÍSLUŠENSTVÍM
- AP** SPRCHOVÝ KOUT, VPUST SPRCHOVÁ
- M** BATERIE SPRCHOVÁ PÁKOVÁ S PŘÍSLUŠENSTVÍM
- H** DŘEZ VESTAVNÝ – DODÁVKA KUCHYŇSKÉ LINKY, SIFON
- EO** BATERIE DŘEZOVÁ PÁKOVÁ STOJÁNKOVÁ
- WCi** VÝLEVKA Z BÍLEHO DITURVITU, NÁDRŽKA SPLACHOVACÍ
- U** EL.BEZTLAKOVÝ OHRÍVAČ VODY ve. BATERIE
- AP** AUTOMATICKÁ PRAČKA, PRAČKOVÝ VENTIL, SIFON
- M** MYČKA NÁDOBÍ, PRAČKOVÝ VENTIL, SIFON
- H** HYDRANT TYP D 25 S TVAROVÉ STÁLOU HADICI
- EO** EL. ZÁSOBNÍKOVÝ OHRÍVAČ VODY 120 l

ROZVODY VODY JSOU NAVRŽENY Z PLASTOVÉHO POTRUBÍ A OZNAČENY VNĚJŠÍM PRŮMĚREM, ROZVOD POŽÁRNÍ VODY Z POTRUBÍ POZINKOVANÉHO A ZNAČEN JMENOVITOU SVĚTLOSTÍ (oDN)

0±0,00= 355.90 m n.m. (B.p.v)		ARCHITEKTURA	
HIP	Ing.arch. A.Pisarik		
Zodp.projektant	Ing.Zbyněk Holešovičky		
Projektant	Ing.Bočková		
Zak.číslo	08/P/19	Formát	8x A4
Datum	05/2019	Měřítko	1:50
Stupeň	Dokumentace pro provádění stavby		

Investor: Obec Lipůvka, č.p. 146, 679 22 Lipůvka

Místo: č.p. 53, Lipůvka 679 22

Stavba

Bytový dům Lipůvka č.p.53

Objekt: SOP 01 Bytový dům

Část: Sanitní instalace

Název: Půdorys 1.NP

AP-Atelier, s.r.o.
Kabátníkova 2, 602 00 Brno
IČ: 739570520
e-mail: atelier@ap-atelier.cz
t: +420 549 123 652

LDH s.p.s. s.r.o.
Projektová a obchodní činnost
Klínky 25, 615 00 Brno
IČ: 739570520

číslo paré

číslo výkresu

05