


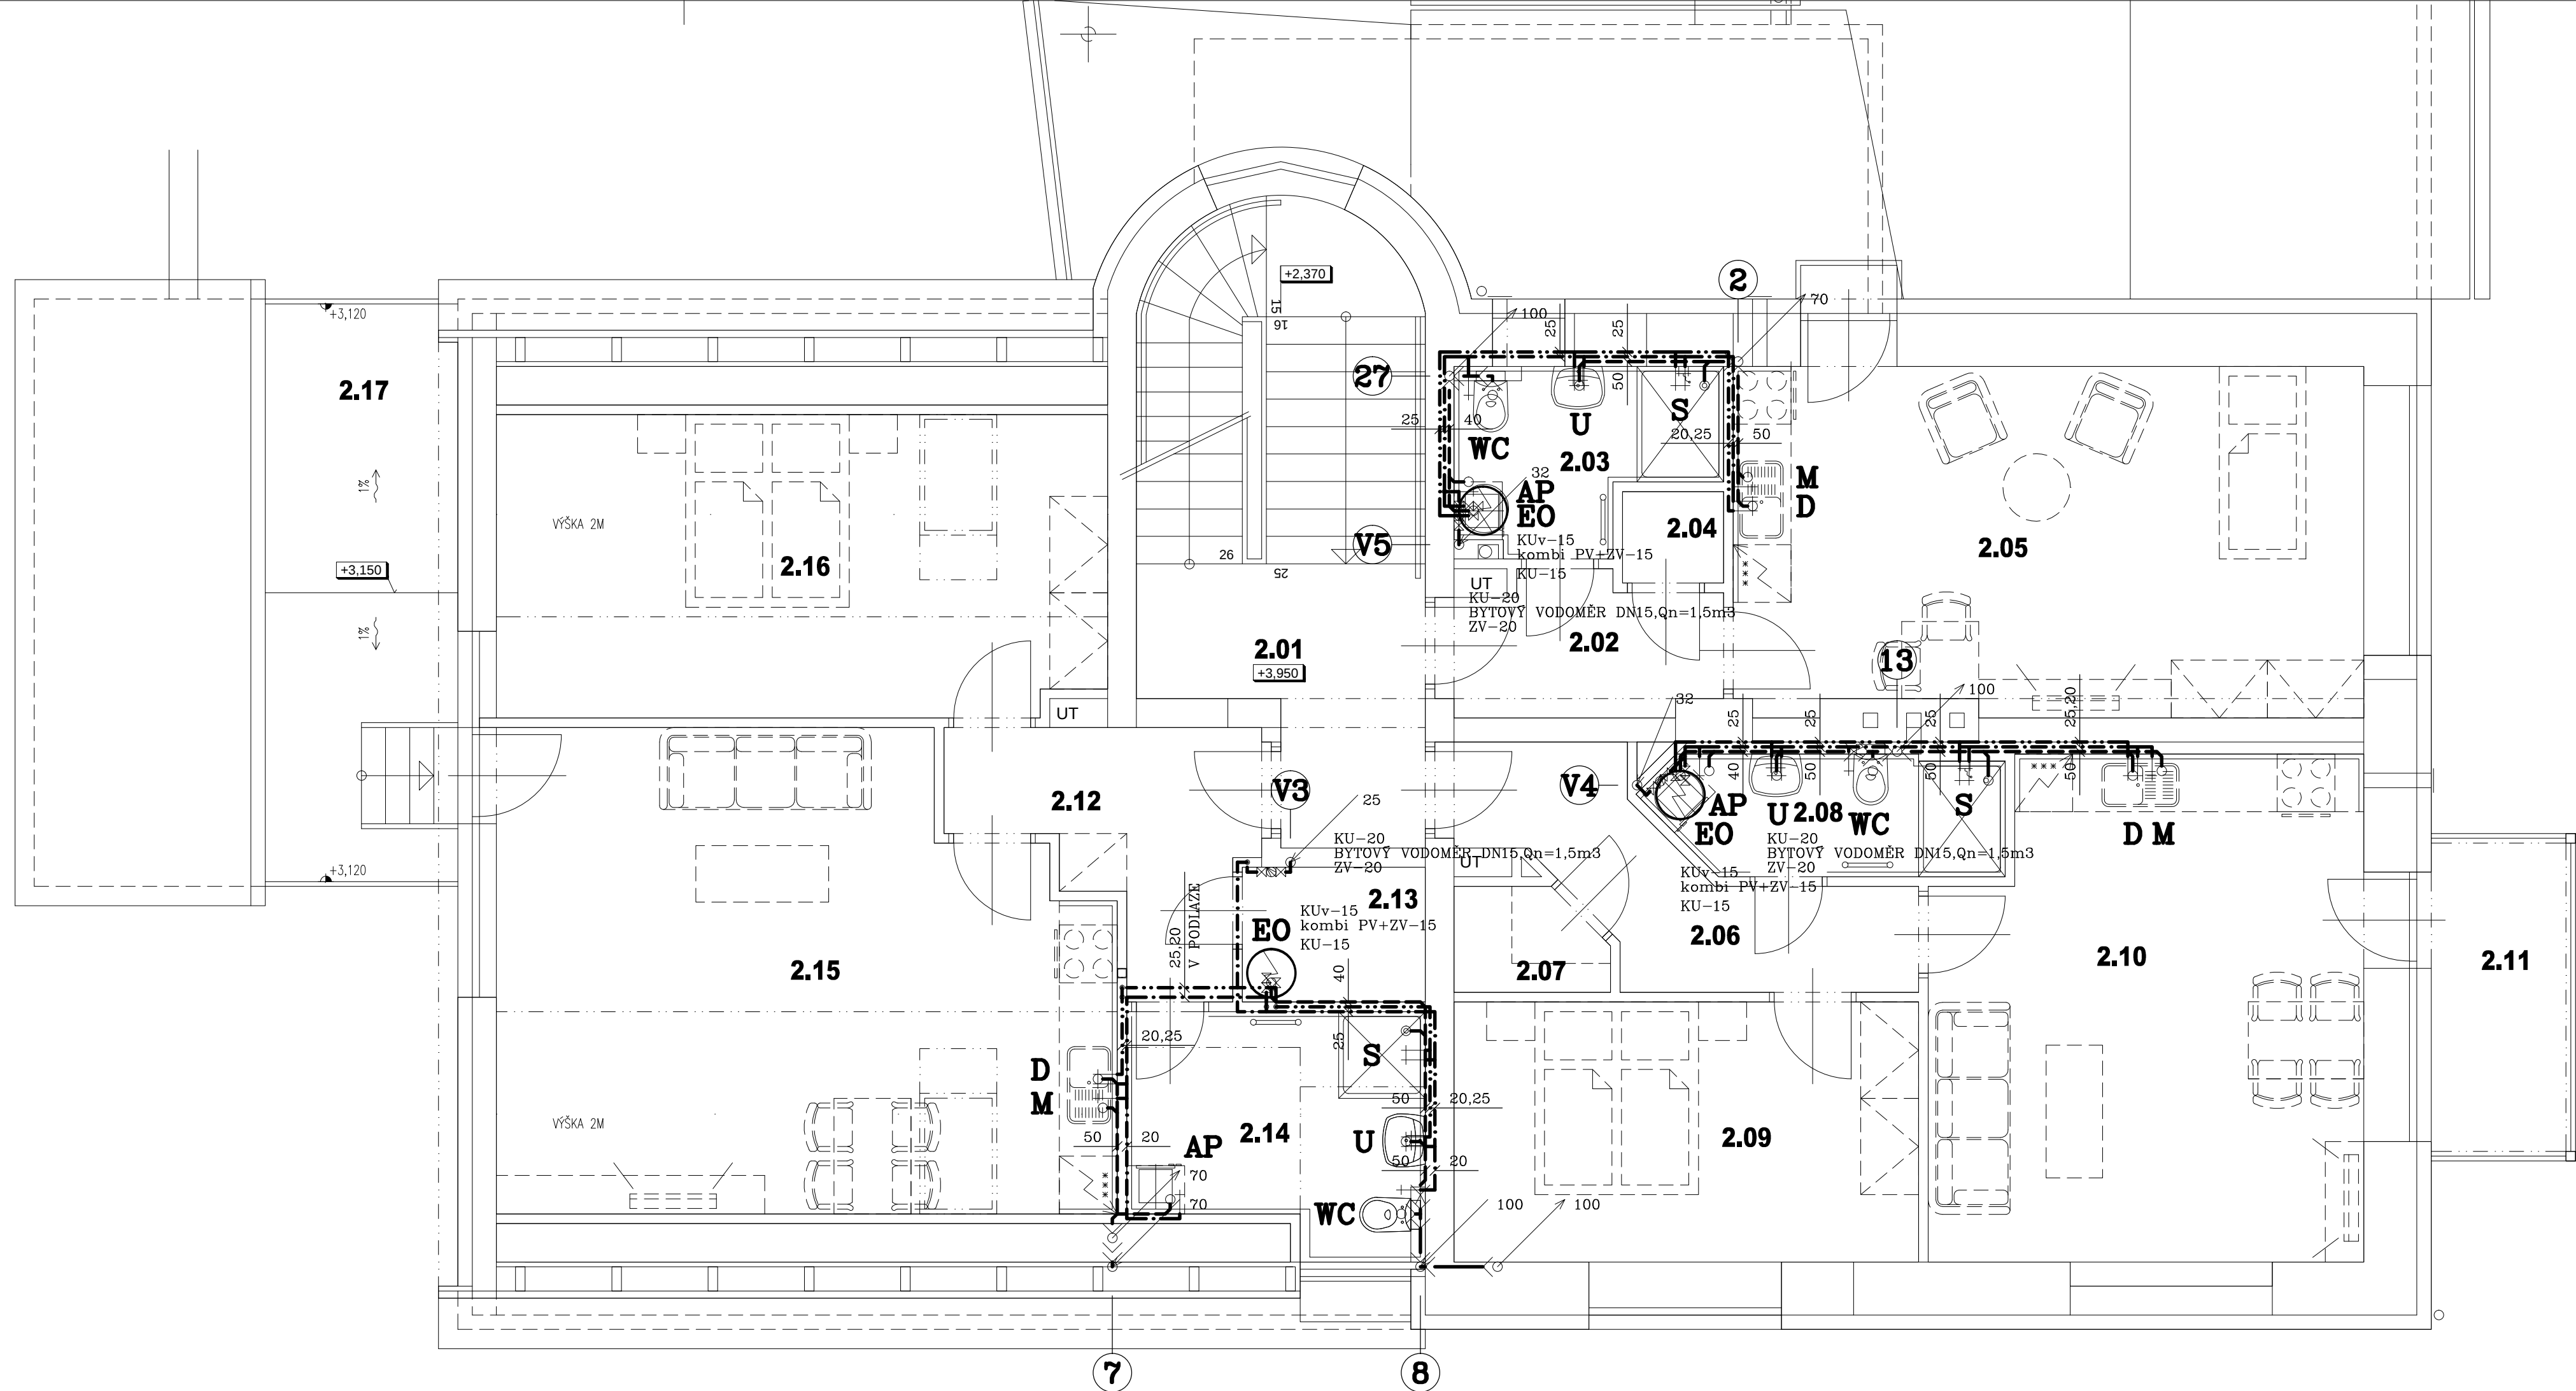

LEGENDA

- ----

- ROZVOD STUDENÉ VODY

ROZVOD TUV

POTRUBÍ PŘIPOJOVACÍ

POTRUBÍ ODPADNÍ A SVODNÉ
- WC

WCi

U

Ui

S

Si

D

VLo

AP

M

H

EO
- KLOZET Z BÍLÉHO DITURVITU, ZÁVĚSNÝ NÁDRŽKA SPLACHOVACÍ VESTAVNÁ

JAKO WC–ÚPRAVA PRO INVALIDY

UMYVADLO Z BÍLÉHO DITURVITU, SIFON

BATERIE UMYVADLOVÁ PÁKOVÁ STOJÁNKOVÁ

UMYVADLO Z BÍLÉHO DITURVITU invalidní, SIFON

BATERIE UMYVADLOVÁ PÁKOVÁ STOJÁNKOVÁ s prodlouženou pákou

SPRCHOVÝ KOUT, VANIČKA SPRCHOVÁ, SIFON

BATERIE SPRCHOVÁ PÁKOVÁ S PŘÍSLUŠENSTVÍM

SPRCHOVÝ KOUT, VPUST SPRCHOVÁ

BATERIE SPRCHOVÁ PÁKOVÁ S PŘÍSLUŠENSTVÍM

DŘEZ VESTAVNÝ – DODÁVKA KUCHYŇSKÉ LINKY, SIFON

BATERIE DŘEZOVÁ PÁKOVÁ STOJÁNKOVÁ

VÝLEVK Z BÍLÉHO DITURVITU, NÁDRŽKA SPLACHOVACÍ

EL.BEZTLAKOVÝ OHŘÍVAČ VODY vč. BATERIE

AUTOMATICKÁ PRAČKA, PRAČKOVÝ VENTIL, SIFON

MYČKA NÁDOBÍ, PRAČKOVÝ VENTIL, SIFON

HYDRANT TYP D 25 S TVAROVĚ STÁLOU HADICÍ

EL. ZÁSOBNIKOVÝ OHŘÍVAČ VODY 120 l

ROZVODY VODY JSOU NAVRŽENY Z PLASTOVÉHO POTRUBÍ A OZNAČENY VNĚJŠÍM PRŮMĚREM, ROZVOD POŽÁRNÍ VODY Z POTRUBÍ POZINKOVANÉHO A ZNAČEN JMENOVITOU SVĚTLOSTÍ (oDN)

±0,00= 355.90 m n.m. (B.p.v)

HIP	Ing.arch. A.Pišařík		
Zodp. projektant	Ing. Zbyněk Holešovský		
Projektant	Ing. Bočková		
Zak.číslo	08/P/19	Formát	4x A4
Datum	05/2019	Měřítko	1:50
Stupeň	Dokumentace pro provádění stavby		

ap-atelier@ap-atelier.cz
(+420) 549 123 652

Investor: **Obec Lipůvka, č. p. 146, 679 22 Lipůvka**

Místo: č.p. 53, Lipůvka 679 22

Stavba

Bytový dům Lipůvka č.p.53

Objekt SOP 01 Bytový dům

Část Sanitní instalace

Název Půdorys 2.NP

ARCHITEKTURA

AP-atelier, s.r.o.
Kabátníkova 2, 602 00 Brno

LDH
s.p.o.l. s.r.o.
Projektová a obchodní činnost
Klíný 25, 615 00 Brno
tel.: 739570520

číslo paré
číslo výkresu

06